




PLANTA BAIXA  
ESCALA 1/100

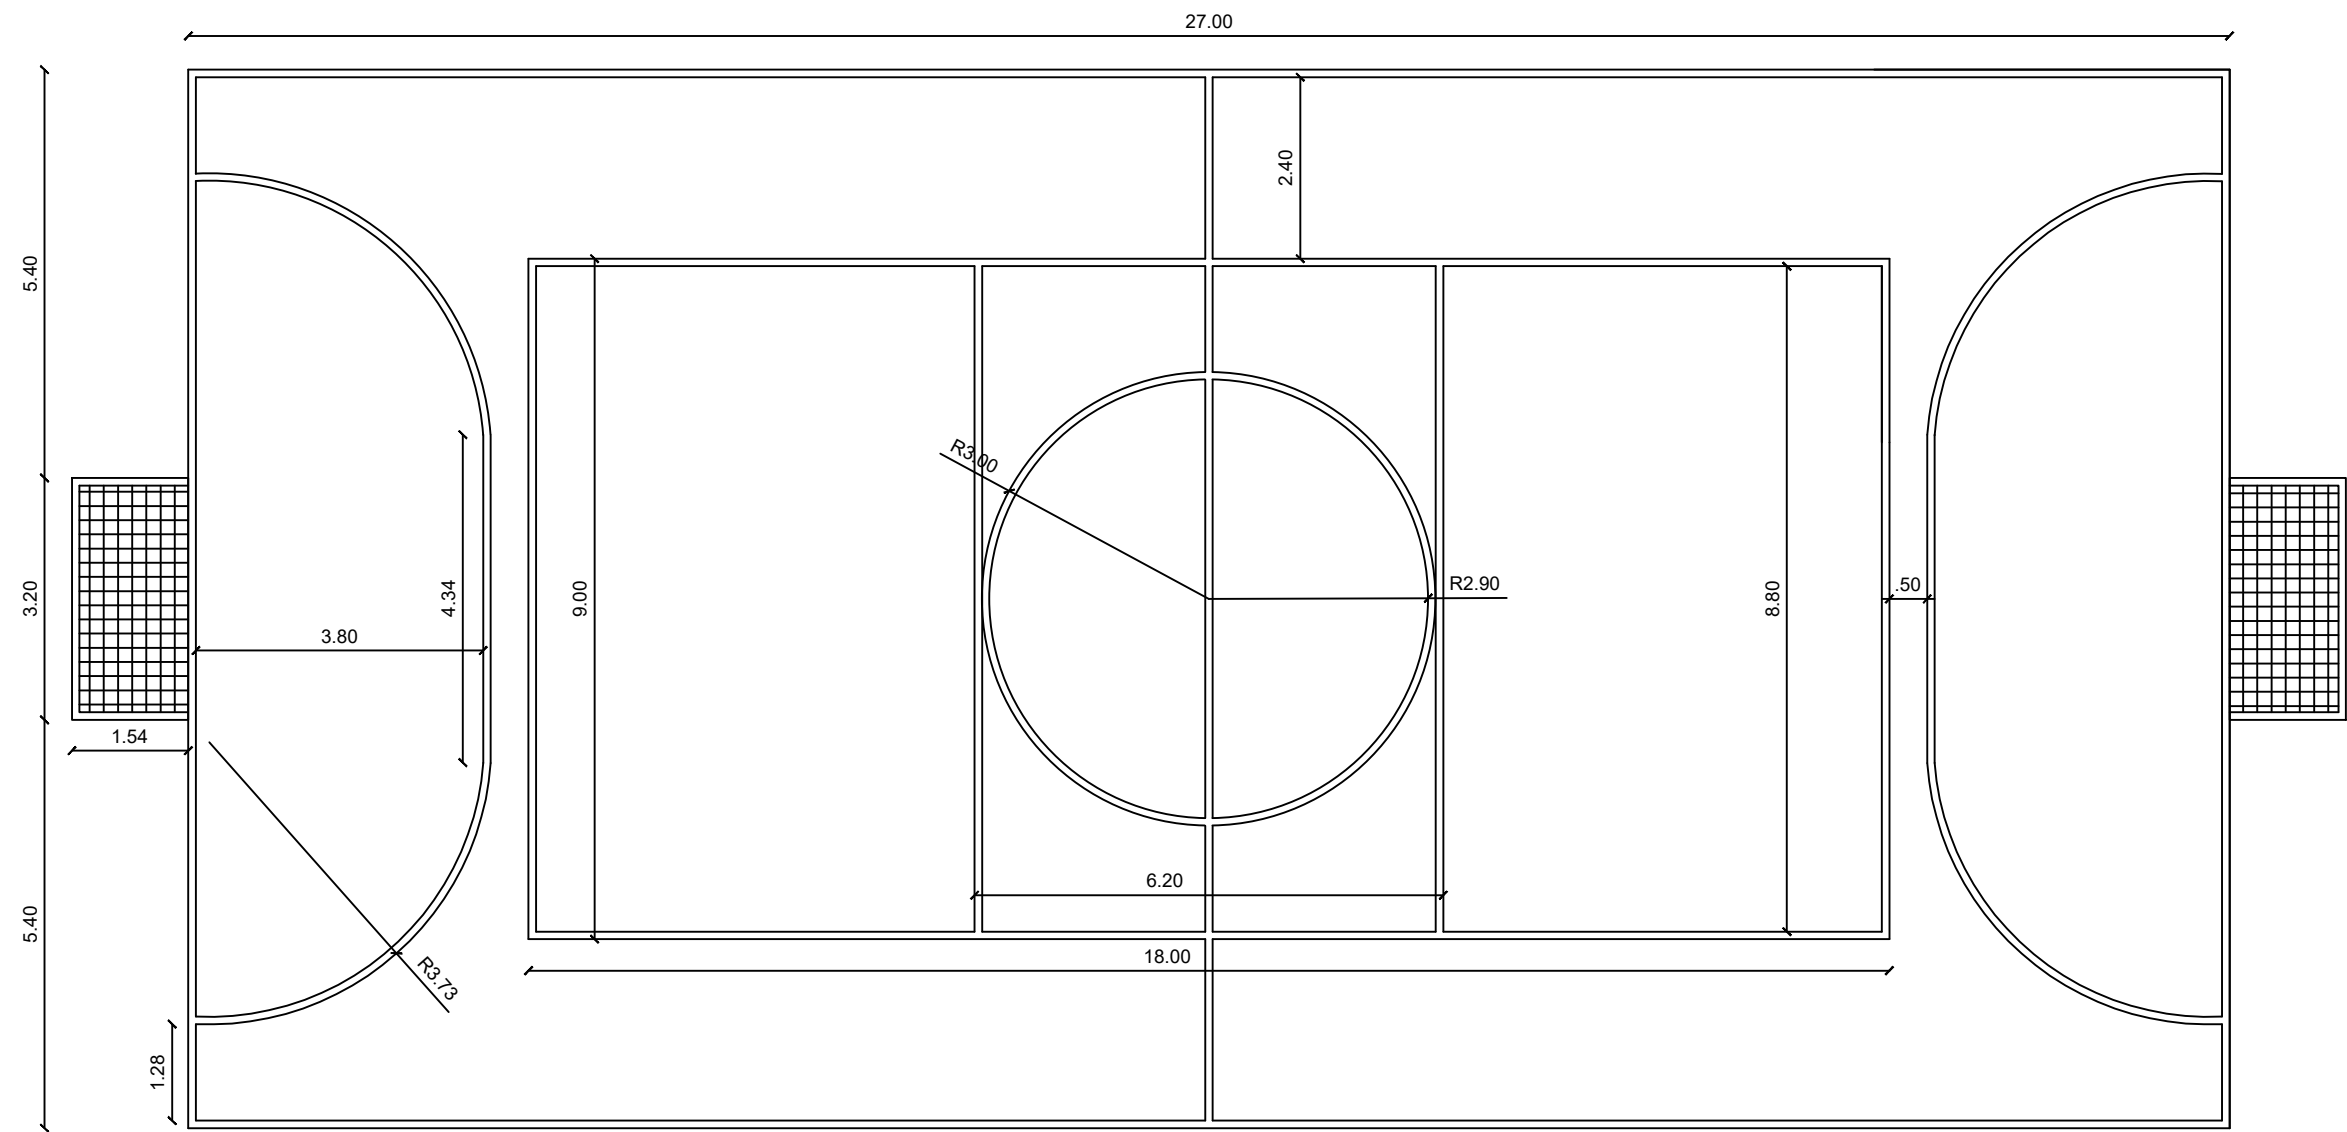

PLANTA DE DEMARCAÇÃO  
ESCALA 1/100

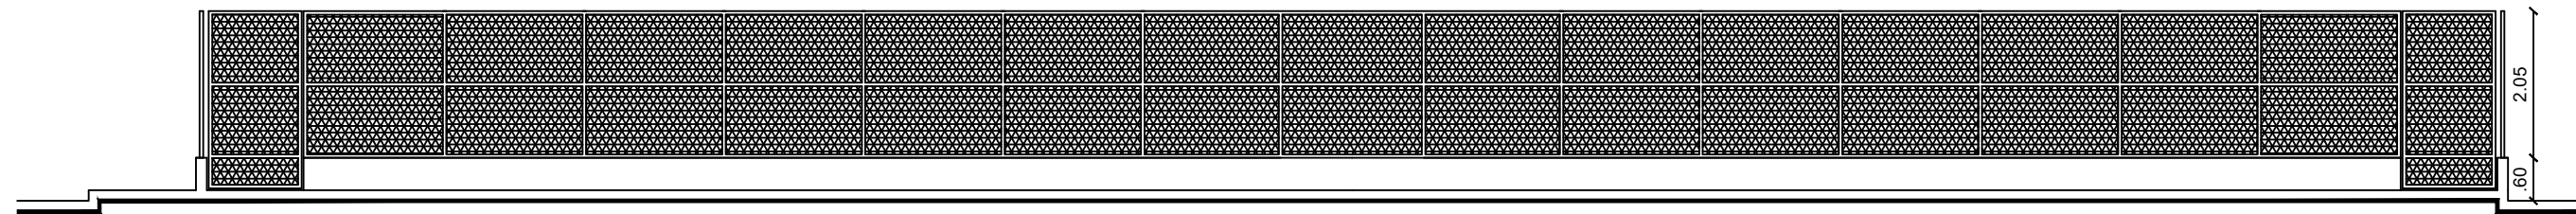

CORTE AA'

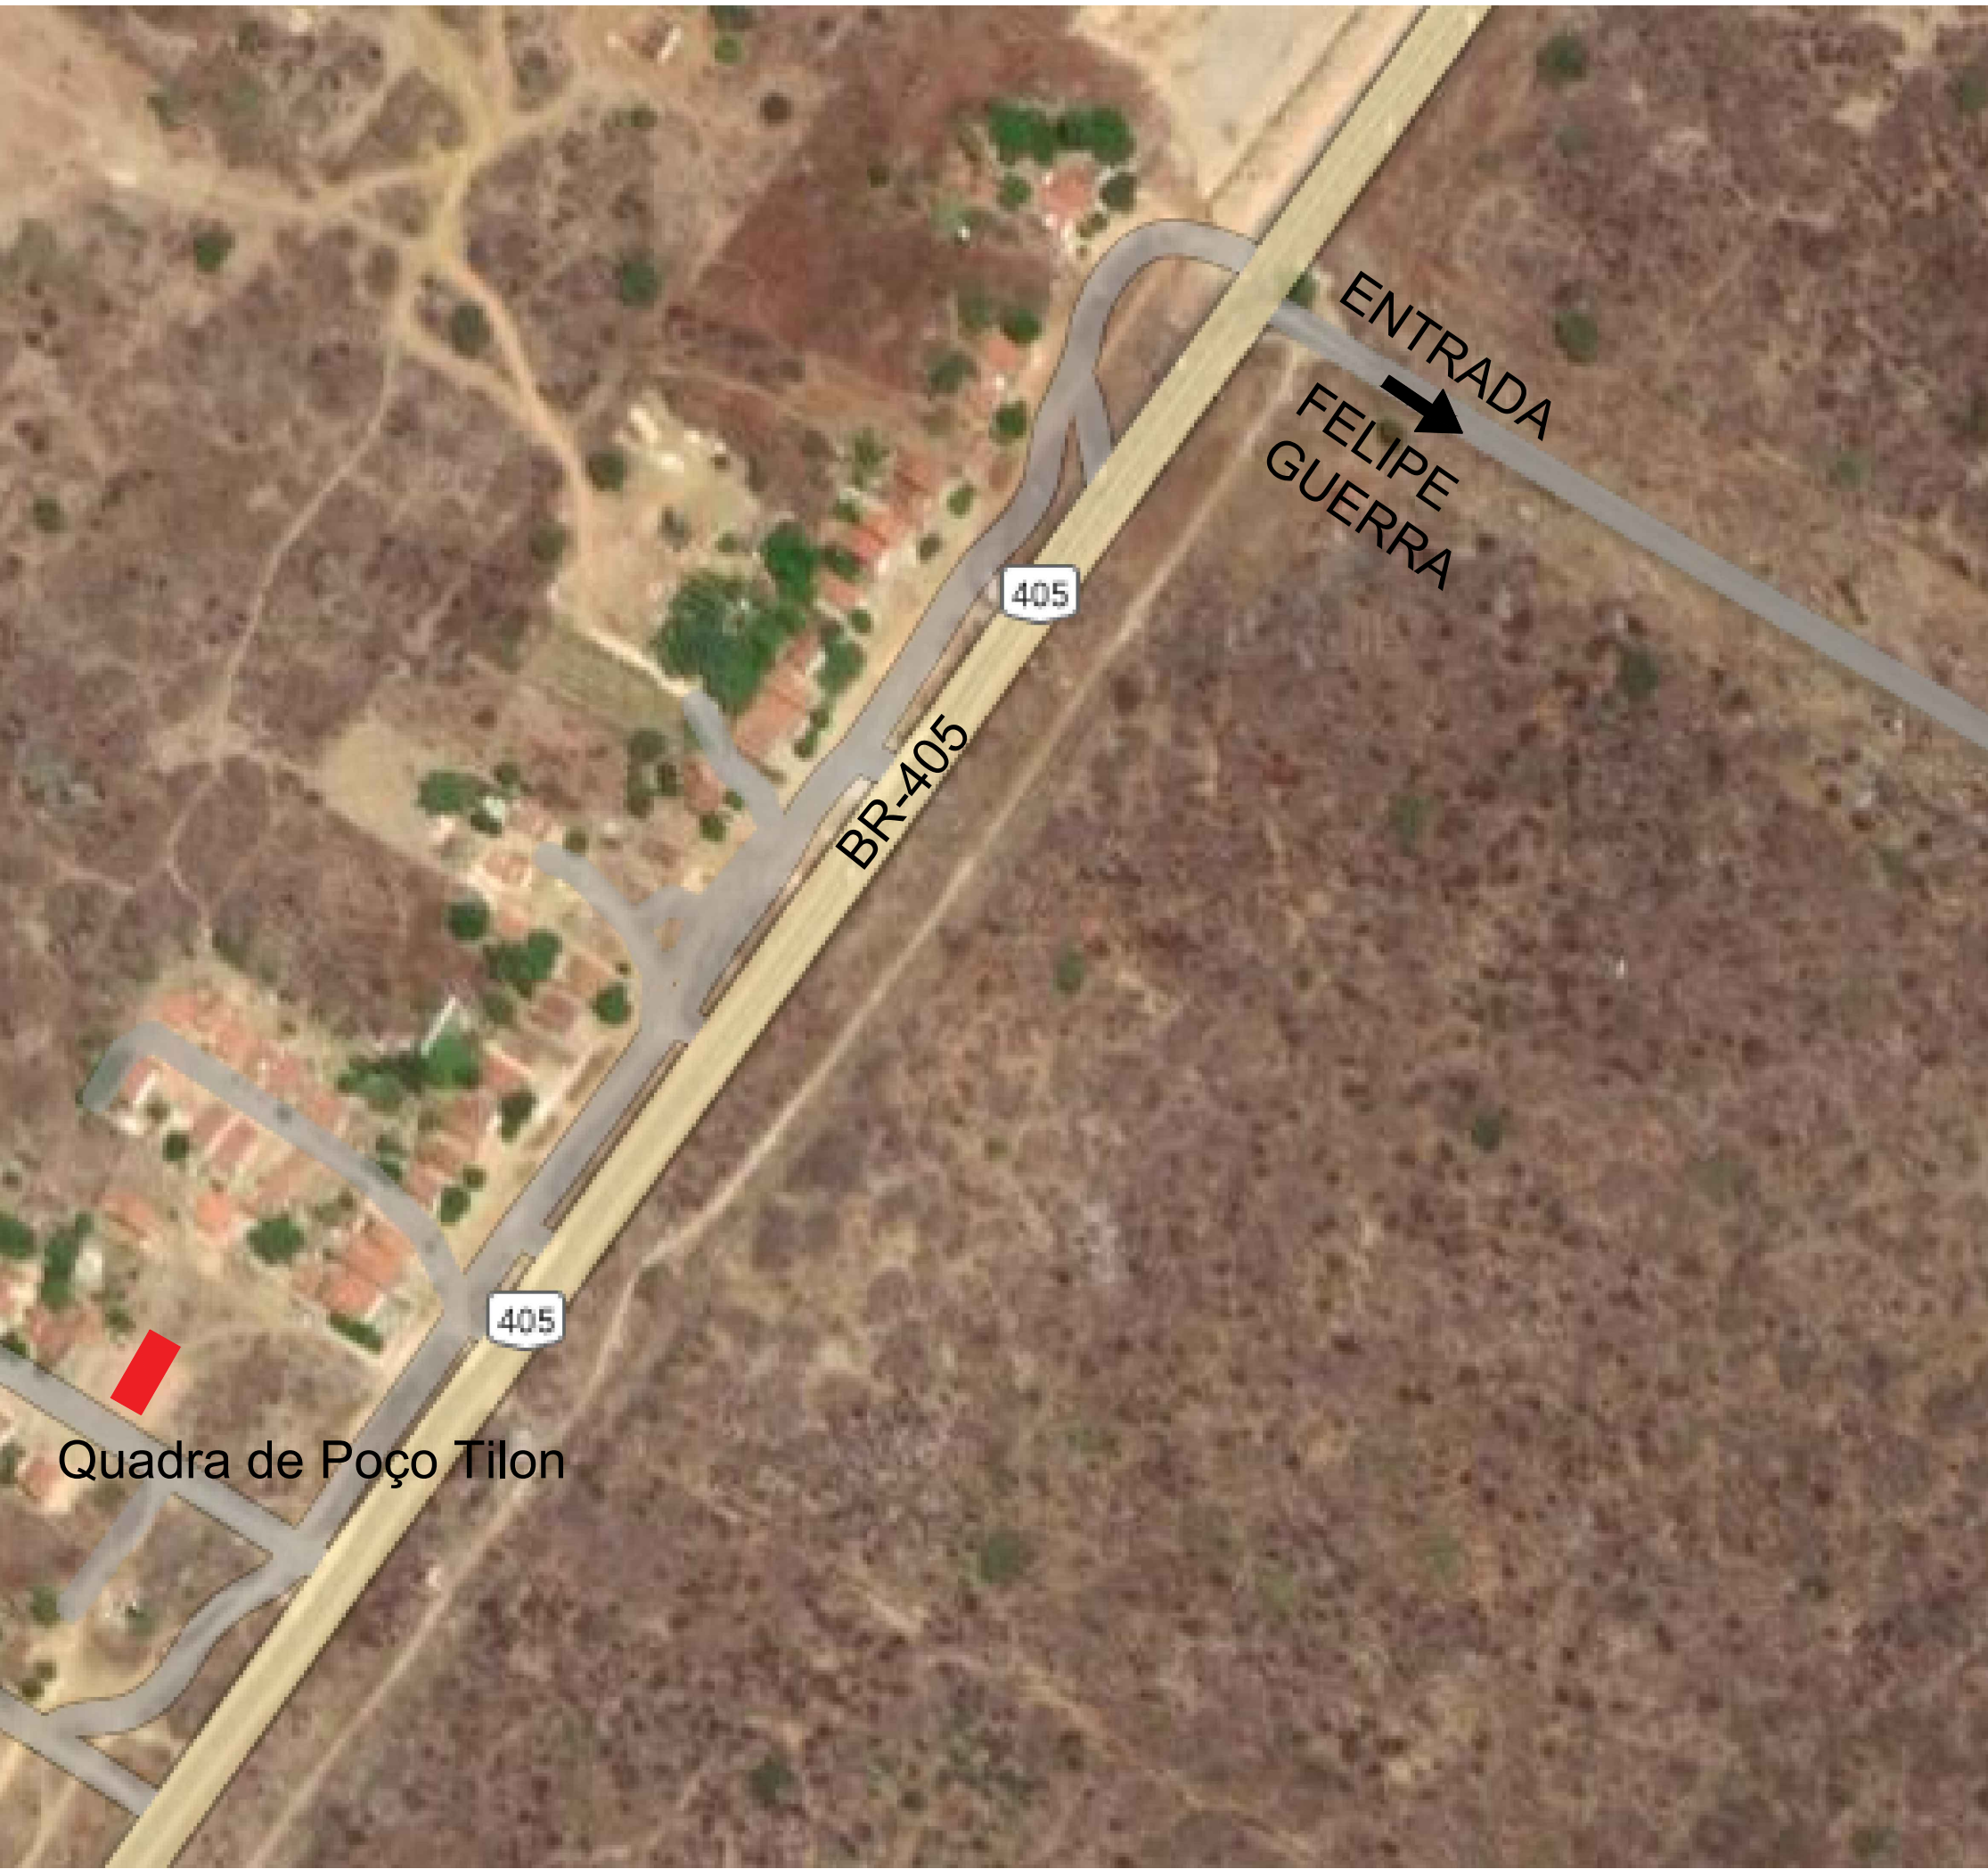


Latitude: 37°45'13.4"O  
Longitude: 5°34'04.3"S

PLANTA DE LOCALIZAÇÃO  
SEM ESCALA


QUADRO DE ESQUADRIAS			
REF.	DIMENSÕES (m)	QUANT.	OBS.
PORTAS			
PE	1.35 X 2.50 / 0.00	04	ENTRADA PARA A QUADRA

CADA PILAR METÁLICO DEVE SER CHUMBADO EM PILARETE DE CONCRETO ARMADO, PORTANTO:  
CORTE AA: 16 PILARETES POR LADO  
CORTE BB: 09 PILARETES POR LADO

VIGA CONTÍNUA EM CONCRETO ARMADO SEÇÃO 15 x 20 cm  
PILARETE EM CONCRETO ARMADO SEÇÃO 15 x 20/ H=55 cm

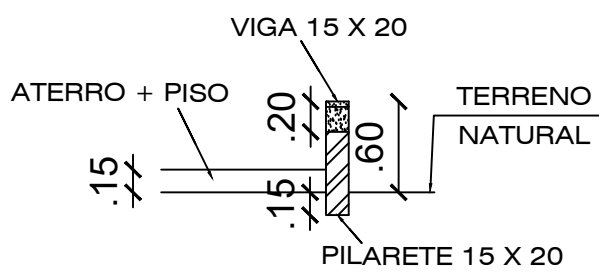

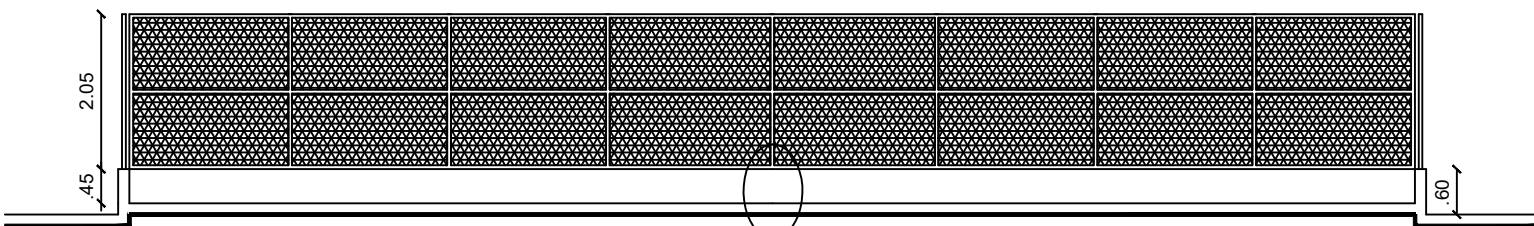

DETALHE A  
ESCALA 1/50



CORTE BB'  
ESCALA 1/100

QUANTUM  
ENGENHARIA, ARQUITETURA E CONSULTORIA - EIRELI

Proprietário: 	Autor: 
Execução:	Fiscalização:
Título: CONSTRUÇÃO DE QUADRA POLIESPORTIVA DESCOBERTA	
Endereço: ASSENTAMENTO SÃO MANOEL, SÍTIO POÇO TILON - ZONA RURAL - APODI/RN	
Conteúdo: PLANTA DE LOCALIZAÇÃO, PLANTA BAIXA, PLANTA DE DEMARCAÇÃO CORTES AA' E BB', DETALHE A, QUADRO DE ESQUADRIAS	Prancha: 01 01
Desenho:	Escala: INDICADAS
Modificação:	Data: JUL/2022
Observação: FORMATO A1 841 X 594 MM	

DIREITOS AUTORAIS RESERVADOS: PROIBIDA QUALQUER MODIFICAÇÃO NO TODO OU EM PARTE, SEM AUTORIZAÇÃO POR ESCRITO DO AUTOR DO PROJETO