



Estado do Rio Grande Do Norte
PREFEITURA MUNICIPAL DE APODI/RN



EDITAL DO PREGÃO ELETRONICO SRP N°. 015/2021

PROCESSO: 21050004/2021

O objeto desta licitação é o Registro de preços para eventual Contratação de empresa especializada no fornecimento de Moveis Planejados para a Unidade Básica de Saúde da Comunidade de Juazeiro, através do Fundo Municipal de Saúde de Apodi da Prefeitura Municipal de Apodi/RN, conforme especificações e quantidades estabelecidas no Anexo I (Termo de Referência).



Estado do Rio Grande Do Norte
PREFEITURA MUNICIPAL DE APODI/RN



EDITAL DO PREGÃO ELETRÔNICO - REGISTRO DE PREÇOS PARA COMPRAS

PREGÃO ELETRÔNICO PARA REGISTRO DE PREÇO Nº. 015/2021

O MUNICÍPIO DE APODI/RN, TORNA PÚBLICO, PARA CONHECIMENTO DOS INTERESSADOS, QUE A PREFEITURA MUNICIPAL, REALIZARÁ LICITAÇÃO, **PARA REGISTRO DE PREÇOS** NA MODALIDADE **PREGÃO**, NA FORMA **ELETRÔNICA**, COM CRITÉRIO DE JULGAMENTO **MENOR PREÇO GLOBAL**, NOS TERMOS DA LEI Nº 10.520, DE 17 DE JULHO DE 2002, DO DECRETO: 0198/2020, DO DECRETO Nº 10.024, DE 20 DE SETEMBRO DE 2019, DO DECRETO Nº 7.746, DE 05 DE JUNHO DE 2012, DO DECRETO Nº 8.538, DE 06 DE OUTUBRO DE 2015, APLICANDO-SE, SUBSIDIARIAMENTE, A LEI Nº 8.666, DE 21 DE JUNHO DE 1993, E AS EXIGÊNCIAS ESTABELECIDAS NESTE EDITAL. **LEI COMPLEMENTAR Nº 123/06 E 147/2014, SUBSIDIARIAMENTE, PELA LEI Nº 8.666/93 E DEMAIS LEGISLAÇÃO, SOB AS CONDIÇÕES ESTABELECIDAS NESTE ATO CONVOCATÓRIO E ANEXOS.**

Os trabalhos serão conduzidos por servidor designado, denominado Pregoeiro, mediante a inserção e monitoramento de dados gerados ou transferidos diretamente para a página eletrônica www.portaldecompraspublicas.com.br. O servidor terá, dentre outras, as seguintes atribuições: coordenar o processo licitatório; receber, examinar e decidir as impugnações e consultas ao edital, apoiado pela sua equipe responsável pela sua elaboração; conduzir a sessão pública na internet; verificar a conformidade da proposta com os requisitos estabelecidos neste edital; dirigir a etapa de lances; verificar e julgar as condições de habilitação; receber, examinar e decidir os recursos, encaminhando à autoridade competente quando mantiver sua decisão; indicar o vencedor do certame; conduzir os trabalhos da equipe de apoio; e encaminhar o processo devidamente instruído a autoridade responsável pela adjudicação e propor a homologação.

ÓRGÃOS INTERESSADOS:	FUNDO MUNICIPAL DE SAÚDE DE APODI.
DATA E HORA DE INICIO DAS PROPOSTAS:	09H:00M DO DIA 27/05/2021 (HORÁRIO DE BRASÍLIA).
DATA E HORA LIMITE PARA IMPUGNAÇÃO:	09H:00M DO DIA 10/06/2021 (HORÁRIO DE BRASÍLIA).
DATA E HORA FINAL DAS PROPOSTAS:	08H:40M DO DIA 15/06/2021 (HORÁRIO DE BRASÍLIA).
DATA DE ABERTURA DAS PROPOSTAS – SESSÃO PÚBLICA:	09H:00M DO DIA 15/06/2021 (HORÁRIO DE BRASÍLIA).
LOCAL:	www.portaldecompraspublicas.com.br
MODO DE DISPUTA	ABERTO

Art. 48. Para o cumprimento do disposto no art. 47 desta Lei Complementar, a administração pública:

I - deverá realizar processo licitatório destinado exclusivamente à participação de microempresas e empresas de pequeno porte nos itens de contratação cujo valor seja de até R\$ 80.000,00 (oitenta mil reais);

1. DO OBJETO.

O objeto da presente licitação é a escolha da proposta mais vantajosa para **Registro de preços para eventual Contratação de empresa especializada no fornecimento de Moveis Planejados para a Unidade Básica de**

CNPJ: 08.349.011/0001-93

Endereço: Praça Francisco Pinto, Nº. 56 – Bairro: Centro – CEP. 59700-000 - Apodi/RN -Telefax: (084) 3333-2728
[email:cpl.pmapodi@gmail.com](mailto:cpl.pmapodi@gmail.com).



Estado do Rio Grande Do Norte
PREFEITURA MUNICIPAL DE APODI/RN



Saúde da Comunidade de Juazeiro, através do Fundo Municipal de Saúde de Apodi da Prefeitura Municipal de Apodi/RN, conforme especificações e quantidades estabelecidas no Anexo I (Termo de Referência).

- 1.1. Valor estimado da licitação **R\$ 91.669,17 (noventa e um mil seiscentos e sessenta e nove reais e dezessete centavos)**.
- 1.2. A licitação será dividida em **ITENS**, conforme tabela constante do Termo de Referência, facultando-se ao licitante a participação em quantos itens forem de seu interesse.
- 1.3. **O critério de julgamento adotado será o menor preço GLOBAL**, observadas as exigências contidas neste Edital e seus Anexos quanto às especificações do objeto.

2. DO REGISTRO DE PREÇOS.


- 2.1. As regras referentes aos órgãos gerenciador e participantes, bem como a eventuais adesões são as que constam da minuta de Ata de Registro de Preços.

3. DO CREDENCIAMENTO.

- 3.1. O Credenciamento é o nível básico do Registro Cadastral no **PORTAL DE COMPRAS PUBLICAS** que permite a participação dos interessados na modalidade LICITATÓRIA PREGÃO, em sua FORMA ELETRÔNICA.
- 3.2. O cadastro deverá ser feito no Portal de Compras Publicas, no sítio www.portaldecompraspublicas.com.br;
- 3.3. O credenciamento junto ao provedor do sistema implica a responsabilidade do licitante ou de seu representante legal e a presunção de sua capacidade técnica para realização das transações inerentes a este Pregão.
- 3.4. O licitante responsabiliza-se exclusiva e formalmente pelas transações efetuadas em seu nome, assume como firmes e verdadeiras suas propostas e seus lances, inclusive os atos praticados diretamente ou por seu representante, excluída a responsabilidade do provedor do sistema ou do órgão ou entidade promotora da licitação por eventuais danos decorrentes de uso indevido das credenciais de acesso, ainda que por terceiros.
- 3.5. É de responsabilidade do cadastrado conferir a exatidão dos seus dados cadastrais no **PORTAL DE COMPRAS PUBLICAS** e mantê-los atualizados junto aos órgãos responsáveis pela informação, devendo proceder, imediatamente, à correção ou à alteração dos registros tão logo identifique incorreção ou aqueles se tornem desatualizados.
 - 3.5.1. A não observância do disposto no subitem anterior poderá ensejar desclassificação no momento da habilitação

4. DA PARTICIPAÇÃO NO PREGÃO.

- 4.1. Poderão participar deste Pregão interessados cujo ramo de atividade seja compatível com o objeto desta licitação, e que estejam com Credenciamento regular no **PORTAL DE COMPRAS PUBLICAS**.
- 4.2. Será concedido tratamento favorecido para as microempresas e empresas de pequeno porte, para as sociedades cooperativas mencionadas no artigo 34 da Lei nº 11.488, de 2007, para o microempreendedor individual - MEI, nos limites previstos da Lei Complementar nº123, de 2006.

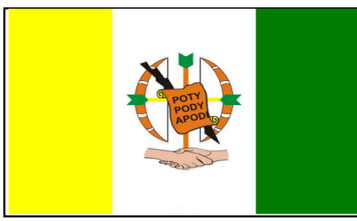

Estado do Rio Grande Do Norte
PREFEITURA MUNICIPAL DE APODI/RN



4.3. NÃO PODERÃO PARTICIPAR DESTA LICITAÇÃO OS INTERESSADOS:

4.3.1. Proibidos de participar de licitações e celebrar contratos administrativos, na forma da legislação vigente;

4.3.2. Que não atendam às condições deste Edital e seu(s) anexo(s);

4.3.3. Estrangeiros que não tenham representação legal no Brasil com poderes expressos para receber citação e responder administrativa ou judicialmente;

4.3.4. Que se enquadrem nas vedações previstas no artigo 9º da Lei nº 8.666, de 1993;

4.3.5. Que estejam sob falência, concurso de credores, concordata ou em processo de dissolução ou liquidação;

4.3.6. Entidades empresariais que estejam reunidas em consórcio;

4.3.7. Organizações da Sociedade Civil de Interesse Público - OSCIP, atuando nessa condição (Acórdão nº 746/2014-TCU-Plenário).

4.4. COMO CONDIÇÃO PARA PARTICIPAÇÃO NO PREGÃO, A LICITANTE ASSINALARÁ “SIM” OU “NÃO” EM CAMPO PRÓPRIO DO SISTEMA ELETRÔNICO, RELATIVO ÀS SEGUINTE DECLARAÇÕES:

4.4.1. Que cumpre os requisitos estabelecidos no artigo 3º da Lei Complementar nº 123, de 2006, estando apta a usufruir do tratamento favorecido estabelecido em seus arts. 42 a 49;

4.4.1.1. Nos itens exclusivos para participação de microempresas e empresas de pequeno porte, a assinalação do campo “não” impedirá o prosseguimento no certame;

4.4.1.2. Nos itens em que a participação não for exclusiva para microempresas e empresas de pequeno porte, a assinalação do campo “não” apenas produzirá o efeito de o licitante não ter direito ao tratamento favorecido previsto na Lei Complementar nº 123, de 2006, mesmo que microempresa, empresa de pequeno porte.

4.4.2. Que está ciente e concorda com as condições contidas no Edital e seus anexos;

4.4.3. Que cumpre os requisitos para a habilitação definidos no Edital e que a proposta apresentada está em conformidade com as exigências editalícias;

4.4.4. Que inexistem fatos impeditivos para sua habilitação no certame, ciente da obrigatoriedade de declarar ocorrências posteriores;

4.4.5. Que não emprega menor de 18 anos em trabalho noturno, perigoso ou insalubre e não emprega menor de 16 anos, salvo menor, a partir de 14 anos, na condição de aprendiz, nos termos do artigo 7º, XXXIII, da Constituição;

4.4.6. Que a proposta foi elaborada de forma independente, nos termos da Instrução Normativa SLTI/MP nº 2, de 16 de setembro de 2009.



Estado do Rio Grande Do Norte
PREFEITURA MUNICIPAL DE APODI/RN



4.4.7. Que não possui, em sua cadeia produtiva, empregados executando trabalho degradante ou forçado, observando o disposto nos incisos III e IV do art. 1º e no inciso III do art. 5º da Constituição Federal;

4.5. A declaração falsa relativa ao cumprimento de qualquer condição sujeitará o licitante às sanções previstas em lei e neste Edital.

5. DA APRESENTAÇÃO DA PROPOSTA E DOS DOCUMENTOS DE HABILITAÇÃO.

5.1. Os licitantes encaminharão, exclusivamente por meio do sistema eletrônico, concomitantemente com os documentos de habilitação exigidos no edital, proposta com a descrição do objeto ofertado e o preço, até a data e o horário estabelecidos para abertura da sessão pública, quando, então, encerrar-se-á automaticamente a etapa de envio dessa documentação.

5.2. O envio da proposta, acompanhada dos documentos de habilitação exigidos neste Edital, ocorrerá por meio de chave de acesso e senha.

5.3. As Microempresas e Empresas de Pequeno Porte deverão encaminhar a documentação de habilitação, ainda que haja alguma restrição de regularidade fiscal e trabalhista, nos termos do art. 43, § 1º da LC nº 123, de 2006.

5.4. Incumbirá ao licitante acompanhar as operações no sistema eletrônico durante a sessão pública do Pregão, ficando responsável pelo ônus decorrente da perda de negócios, diante da inobservância de quaisquer mensagens emitidas pelo sistema ou de sua desconexão.

5.5. Até a abertura da sessão pública, os licitantes poderão retirar ou substituir a proposta e os documentos de habilitação anteriormente inseridos no sistema;

5.6. Não será estabelecida, nessa etapa do certame, ordem de classificação entre as propostas apresentadas, o que somente ocorrerá após a realização dos procedimentos de negociação e julgamento da proposta.

5.7. Os documentos que compõem a proposta e a habilitação do licitante melhor classificado somente serão disponibilizados para avaliação do pregoeiro e para acesso público após o encerramento do envio de lances.

6. DO PREENCHIMENTO DA PROPOSTA.

6.1. O LICITANTE DEVERÁ ENVIAR SUA PROPOSTA MEDIANTE O PREENCHIMENTO, NO SISTEMA ELETRÔNICO, DOS SEGUINTE CAMPOS:

6.1.1. Valor unitário e total para cada item ou lote de itens (conforme o caso), em moeda corrente nacional;

6.1.2. Marca do material empregado (MDF);

6.1.3. Descrição detalhada do objeto, contendo as informações similares à especificação do Termo de Referência: indicando, no que for aplicável, o modelo, prazo de validade ou de garantia, número do registro ou inscrição do bem no órgão competente, quando for o caso;

6.2. Todas as especificações do objeto contidas na proposta vinculam a Contratada.



Estado do Rio Grande Do Norte
PREFEITURA MUNICIPAL DE APODI/RN



6.3. Nos valores propostos estarão inclusos todos os custos operacionais, encargos previdenciários, trabalhistas, tributários, comerciais e quaisquer outros que incidam direta ou indiretamente no fornecimento dos bens ou serviços.

6.4. Os preços ofertados, tanto na proposta inicial, quanto na etapa de lances, serão de exclusiva responsabilidade do licitante, não lhe assistindo o direito de pleitear qualquer alteração, sob alegação de erro, omissão ou qualquer outro pretexto.

6.5. O prazo de validade da proposta não será inferior a **60 (SESSENTA) DIAS**, a contar da data de sua apresentação.

6.6. Os licitantes devem respeitar os preços máximos estabelecidos nas normas de regência de contratações públicas, quando participarem de licitações públicas;

6.7. Para os itens que na sua fabricação envolva madeira, o produto tem que ter comprovação de Cadastro Técnico Federal do Fabricante do IBAMA, acompanhado do respectivo Certificado de Regularidade válido com chave de Autenticação.

7. DA ABERTURA DA SESSÃO, CLASSIFICAÇÃO DAS PROPOSTAS E FORMULAÇÃO DE LANCES.

7.1. A abertura da presente licitação dar-se-á em sessão pública, por meio de sistema eletrônico, na data, horário e local indicados neste Edital.

7.2. O Pregoeiro verificará as propostas apresentadas, desclassificando desde logo aquelas que não estejam em conformidade com os requisitos estabelecidos neste Edital, contenham vícios insanáveis ou não apresentem as especificações técnicas exigidas no Termo de Referência.

7.2.1. Também será desclassificada a proposta que identifique o licitante.

7.2.2. A desclassificação será sempre fundamentada e registrada no sistema, com acompanhamento em tempo real por todos os participantes.

7.2.3. A não desclassificação da proposta não impede o seu julgamento definitivo em sentido contrário, levado a efeito na fase de aceitação.

7.3. O sistema ordenará automaticamente as propostas classificadas, sendo que somente estas participarão da fase de lances.

7.4. O sistema disponibilizará campo próprio para troca de mensagens entre o Pregoeiro e os licitantes.

7.5. Iniciada a etapa competitiva, os licitantes deverão encaminhar lances exclusivamente por meio do sistema eletrônico, sendo imediatamente informados do seu recebimento e do valor consignado no registro.

7.5.1. O lance deverá ser ofertado de acordo com o tipo de licitação indicada no preâmbulo deste edital.

7.6. Os licitantes poderão oferecer lances sucessivos, observando o horário fixado para abertura da sessão e as regras estabelecidas no Edital.

7.7. O licitante somente poderá oferecer lance **de valor inferior** ao último por ele ofertado e registrado pelo sistema.



Estado do Rio Grande Do Norte
PREFEITURA MUNICIPAL DE APODI/RN



7.8. O intervalo mínimo de diferença de valores ou percentuais entre os lances, que incidirá tanto em relação aos lances intermediários quanto em relação à proposta que cobrir a melhor oferta deverá ser **R\$ 10,00 (dez reais)**.

7.9. O intervalo entre os lances enviados pelo mesmo licitante não poderá ser inferior a vinte (20) segundos e o intervalo entre lances não poderá ser inferior a três (3) segundos, sob pena de serem automaticamente descartados pelo sistema os respectivos lances.

7.10. Será adotado para o envio de lances no **pregão eletrônico o modo de disputa "ABERTO"**, em que os licitantes apresentarão lances públicos e sucessivos, com prorrogações.

7.11. A etapa de lances da sessão pública terá duração de dez minutos e, após isso, será prorrogada automaticamente pelo sistema quando houver lance ofertado nos últimos dois minutos do período de duração da sessão pública.

7.12. A prorrogação automática da etapa de lances, de que trata o item anterior, será de dois minutos e ocorrerá sucessivamente sempre que houver lances enviados nesse período de prorrogação, inclusive no caso de lances intermediários.

7.13. Não havendo novos lances na forma estabelecida nos itens anteriores, a sessão pública encerrar-se-á automaticamente.

7.14. Encerrada a fase competitiva sem que haja a prorrogação automática pelo sistema, poderá o pregoeiro, assessorado pela equipe de apoio, justificadamente, admitir o reinício da sessão pública de lances, em prol da consecução do melhor preço.

7.15. Em caso de falha no sistema, os lances em desacordo com os subitens anteriores deverão ser desconsiderados pelo pregoeiro.

7.16. Não serão aceitos dois ou mais lances de mesmo valor, prevalecendo aquele que for recebido e registrado primeiro.

7.17. Durante o transcurso da sessão pública, os licitantes serão informados, em tempo real, do valor do menor lance registrado, vedada a identificação do licitante.

7.18. No caso de desconexão com o Pregoeiro, no decorrer da etapa competitiva do Pregão, o sistema eletrônico poderá permanecer acessível aos licitantes para a recepção dos lances.

7.19. Quando a desconexão do sistema eletrônico para o pregoeiro persistir por tempo superior a dez minutos, a sessão pública será suspensa e terá reinício somente após comunicação expressa do Pregoeiro aos participantes do certame, publicada no Portal de Compras Públicas, <http://www.portaldecompraspublicas.com.br>, quando serão divulgadas data e hora para a sua reabertura. E será reiniciada somente após decorridas vinte e quatro horas da comunicação do fato pelo Pregoeiro aos participantes, no sítio eletrônico utilizado para divulgação.

7.20. Caso o licitante não apresente lances, concorrerá com o valor de sua proposta.



Estado do Rio Grande Do Norte
PREFEITURA MUNICIPAL DE APODI/RN



7.21. Em relação a itens não exclusivos para participação de microempresas e empresas de pequeno porte, uma vez encerrada a etapa de lances, será efetivada a verificação automática, junto à Receita Federal, do porte da entidade empresarial. O sistema identificará em coluna própria as microempresas e empresas de pequeno porte participantes, procedendo à comparação com os valores da primeira colocada, se esta for empresa de maior porte, assim como das demais classificadas, para o fim de aplicar-se o disposto nos arts. 44 e 45 da LC nº 123, de 2006, regulamentada pelo Decreto nº 8.538, de 2015.

7.22. Nessas condições, as propostas de microempresas e empresas de pequeno porte que se encontrarem na faixa de até 5% (cinco por cento) acima da melhor proposta ou melhor lance serão consideradas empatadas com a primeira colocada.

7.23. A melhor classificada nos termos do item anterior terá o direito de encaminhar uma última oferta para desempate, obrigatoriamente em valor inferior ao da primeira colocada, no prazo de 5 (cinco) minutos controlados pelo sistema, contados após a comunicação automática para tanto.

7.24. Caso a microempresa ou a empresa de pequeno porte melhor classificada desista ou não se manifeste no prazo estabelecido, serão convocadas as demais licitantes microempresa e empresa de pequeno porte que se encontrem naquele intervalo de 5% (cinco por cento), na ordem de classificação, para o exercício do mesmo direito, no prazo estabelecido no subitem anterior.

7.25. No caso de equivalência dos valores apresentados pelas microempresas e empresas de pequeno porte que se encontrem nos intervalos estabelecidos nos subitens anteriores, será realizado sorteio entre elas para que se identifique aquela que primeiro poderá apresentar melhor oferta.

7.26. Quando houver propostas beneficiadas com as margens de preferência em relação ao produto estrangeiro, o critério de desempate será aplicado exclusivamente entre as propostas que fizerem jus às margens de preferência, conforme regulamento.

7.27. A ordem de apresentação pelos licitantes é utilizada como um dos critérios de classificação, de maneira que só poderá haver empate entre propostas iguais (não seguidas de lances), ou entre lances finais da fase fechada do modo de disputa aberto e fechado.

7.28. Havendo eventual empate entre propostas ou lances, o critério de desempate será aquele previsto no Art. 3º, § 2º, da LEI Nº 8.666, de 1993, assegurando-se a preferência, sucessivamente, aos bens e serviços:

7.28.1. Produzidos no país;

7.28.2. Produzidos por empresas brasileiras;

7.28.3. Produzidos por empresas que invistam em pesquisa e no desenvolvimento de tecnologia no País;

7.28.4. Produzidos por empresas que comprovem cumprimento de reserva de cargos prevista em lei para pessoa com deficiência ou para reabilitado da Previdência Social e que atendam às regras de acessibilidade previstas na legislação.

7.29. Persistindo o empate, a proposta vencedora será sorteada pelo sistema eletrônico dentre as propostas empatadas.



Estado do Rio Grande Do Norte
PREFEITURA MUNICIPAL DE APODI/RN



7.30. Encerrada a etapa de envio de lances da sessão pública, o pregoeiro deverá encaminhar, pelo sistema eletrônico, contraproposta ao licitante que tenha apresentado o melhor preço, para que seja obtida melhor proposta, vedada a negociação em condições diferentes das previstas neste Edital.

7.30.1. A negociação será realizada por meio do sistema, podendo ser acompanhada pelos demais licitantes.

7.30.2. O pregoeiro solicitará ao licitante melhor classificado que, no prazo de **02 (DUAS) horas**, envie a proposta adequada ao último lance ofertado após a negociação realizada, acompanhada, se for o caso, dos documentos complementares, quando necessários à confirmação daqueles exigidos neste Edital e já apresentados.

7.31. Após a negociação do preço, o Pregoeiro iniciará a fase de aceitação e julgamento da proposta.

8. DA ACEITABILIDADE DA PROPOSTA VENCEDORA.

8.1. Encerrada a etapa de negociação, o pregoeiro examinará a proposta classificada em primeiro lugar quanto à adequação ao objeto e à compatibilidade do preço em relação ao máximo estipulado para contratação neste Edital e em seus anexos, observado o disposto no parágrafo único do art. 7º e no § 9º do art. 26 do Decreto n.º 10.024/2019.

8.2. Será desclassificada a proposta ou o lance vencedor, que apresentar preço final superior ao preço máximo fixado (Acórdão nº 1455/2018 -TCU - Plenário), ou que apresentar preço manifestamente inexequível.

8.2.1. Considera-se inexequível a proposta que apresente preços global ou unitários simbólicos, irrisórios ou de valor zero, incompatíveis com os preços dos insumos e salários de mercado, acrescidos dos respectivos encargos, ainda que o ato convocatório da licitação não tenha estabelecido limites mínimos, exceto quando se referirem a materiais e instalações de propriedade do próprio licitante, para os quais ele renuncie a parcela ou à totalidade da remuneração.

8.3. Qualquer interessado poderá requerer que se realizem diligências para aferir a exequibilidade e a legalidade das propostas, devendo apresentar as provas ou os indícios que fundamentam a suspeita;

8.4. Na hipótese de necessidade de suspensão da sessão pública para a realização de diligências, com vistas ao saneamento das propostas, a sessão pública somente poderá ser reiniciada mediante aviso prévio no sistema com, no mínimo, **VINTE E QUATRO HORAS DE ANTECEDÊNCIA**, e a ocorrência será registrada em ata;

8.5. O Pregoeiro poderá convocar o licitante para enviar documento digital complementar, por meio de funcionalidade disponível no sistema, no prazo de **02 (DUAS) horas**, sob pena de não aceitação da proposta.

8.5.1. O prazo estabelecido poderá ser prorrogado pelo Pregoeiro por solicitação escrita e justificada do licitante, formulada antes de findo o prazo, e formalmente aceita pelo Pregoeiro.

8.5.2. Dentre os documentos passíveis de solicitação pelo Pregoeiro, destacam-se os que contenham as características do material ofertado, tais como marca, modelo, tipo, fabricante e procedência, além de outras informações pertinentes, a exemplo de catálogos, folhetos ou propostas, encaminhados por meio eletrônico, ou, se for o caso, por outro meio e prazo indicados pelo Pregoeiro, sem prejuízo do seu ulterior envio pelo sistema eletrônico, sob pena de não aceitação da proposta.



Estado do Rio Grande Do Norte
PREFEITURA MUNICIPAL DE APODI/RN

8.5.3. Caso a compatibilidade com as especificações demandadas, sobretudo quanto a padrões de qualidade e desempenho, não possa ser aferida pelos meios previstos nos subitens acima, o Pregoeiro exigirá que o licitante classificado em primeiro lugar apresente amostra, sob pena de não aceitação da proposta, no local a ser indicado e dentro de **03 (TRÊS) dias** úteis contados da solicitação.

8.5.3.1. Por meio de mensagem no sistema, será divulgado o local e horário de realização do procedimento para a avaliação das amostras, cuja presença será facultada a todos os interessados, incluindo os demais licitantes.

8.5.3.2. Os resultados das avaliações serão divulgados por meio de mensagem no sistema.

8.5.3.3. No caso de não haver entrega da amostra ou ocorrer atraso na entrega, sem justificativa aceita pelo Pregoeiro, ou havendo entrega de amostra fora das especificações previstas neste Edital, a proposta do licitante será recusada.

8.5.3.4. Se a(s) amostra(s) apresentada(s) pelo primeiro classificado não for(em) aceita(s), o Pregoeiro analisará a aceitabilidade da proposta ou lance ofertado pelo segundo classificado. Seguir-se-á com a verificação da(s) amostra(s) e, assim, sucessivamente, até a verificação de uma que atenda às especificações constantes no Termo de Referência.

8.5.3.5. Os exemplares colocados à disposição da Administração serão tratados como protótipos, podendo ser manuseados e desmontados pela equipe técnica responsável pela análise, não gerando direito a ressarcimento.

8.5.3.6. Após a divulgação do resultado final da licitação, as amostras entregues deverão ser recolhidas pelos licitantes no prazo **de 10 (DEZ) dias**, após o qual poderão ser descartadas pela Administração, sem direito a ressarcimento.

8.5.3.7. Os licitantes deverão colocar à disposição da Administração todas as condições indispensáveis à realização de testes e fornecer, sem ônus, os manuais impressos em língua portuguesa, necessários ao seu perfeito manuseio, quando for o caso.

8.6. Se a proposta ou lance vencedor for desclassificado, o Pregoeiro examinará a proposta ou lance subsequente, e, assim sucessivamente, na ordem de classificação.

8.7. Havendo necessidade, o Pregoeiro suspenderá a sessão, informando no “chat” a nova data e horário para a sua continuidade.

8.8. O Pregoeiro poderá encaminhar, por meio do sistema eletrônico, contraproposta ao licitante que apresentou o lance mais vantajoso, com o fim de negociar a obtenção de melhor preço, vedada a negociação em condições diversas das previstas neste Edital.

8.8.1. Também nas hipóteses em que o Pregoeiro não aceitar a proposta e passar à subsequente, poderá negociar com o licitante para que seja obtido preço melhor.

8.8.2. A negociação será realizada por meio do sistema, podendo ser acompanhada pelos demais licitantes.

8.9. Nos itens não exclusivos para a participação de microempresas e empresas de pequeno porte, sempre que a proposta não for aceita, e antes de o Pregoeiro passar à subsequente, haverá nova verificação, pelo sistema,



Estado do Rio Grande Do Norte
PREFEITURA MUNICIPAL DE APODI/RN



da eventual ocorrência do empate ficto, previsto nos artigos 44 e 45 da LC nº 123, de 2006, seguindo-se a disciplina antes estabelecida, se for o caso.

8.10. Encerrada a análise quanto à aceitação da proposta, o pregoeiro verificará a habilitação do licitante, observado o disposto neste Edital.

9. DA HABILITAÇÃO.

9.1. COMO CONDIÇÃO PRÉVIA AO EXAME DA DOCUMENTAÇÃO DE HABILITAÇÃO DO LICITANTE DETENTOR DA PROPOSTA CLASSIFICADA EM PRIMEIRO LUGAR, O PREGOEIRO VERIFICARÁ O EVENTUAL DESCUMPRIMENTO DAS CONDIÇÕES DE PARTICIPAÇÃO, ESPECIALMENTE QUANTO À EXISTÊNCIA DE SANÇÃO QUE IMPEÇA A PARTICIPAÇÃO NO CERTAME OU A FUTURA CONTRATAÇÃO, MEDIANTE A CONSULTA AOS DOCUMENTOS INSERIDOS NO PORTAL DE COMPRAS PÚBLICAS, E AINDA NOS SEGUINTE CADASTROS:

9.1.1. Possuir Cadastro do Portal de Compras Públicas;

9.1.2. Cadastro Nacional de Empresas Inidôneas e Suspensas – CEIS e o e o Cadastro Nacional de Empresas Punidas – CNEP (www.portaldatransparencia.gov.br/);

9.1.3. Cadastro Nacional de Condenações Cíveis por Atos de Improbidade Administrativa, mantido pelo Conselho Nacional de Justiça (www.cnj.jus.br/improbidade_adm/consultar_requerido.php).

9.1.4. Lista de Inidôneos, mantida pelo Tribunal de Contas da União – TCU <https://contas.tcu.gov.br/ords/f?p=1660:3:0>

9.1.5. A consulta aos cadastros será realizada em nome da empresa licitante e também de seu sócio majoritário, por força do artigo 12 da Lei nº 8.429, de 1992, que prevê, dentre as sanções impostas ao responsável pela prática de ato de improbidade administrativa, a proibição de contratar com o Poder Público, inclusive por intermédio de pessoa jurídica da qual seja sócio majoritário.

9.1.5.1. Caso conste na Consulta de Situação do Fornecedor a existência de Ocorrências Impeditivas Indiretas, o gestor diligenciará para verificar se houve fraude por parte das empresas apontadas no Relatório de Ocorrências Impeditivas Indiretas.

9.1.5.2. A tentativa de burla será verificada por meio dos vínculos societários, linhas de fornecimento similares, dentre outros.

9.1.5.3. O licitante será convocado para manifestação previamente à sua desclassificação.

9.1.6. Constatada a existência de sanção, o Pregoeiro reputará o licitante inabilitado, por falta de condição de participação.

9.1.7. No caso de inabilitação, haverá nova verificação, pelo sistema, da eventual ocorrência do empate ficto, previsto nos arts. 44 e 45 da Lei Complementar nº 123, de 2006, seguindo-se a disciplina antes estabelecida para aceitação da proposta subsequente.

9.2. Caso atendidas as condições de participação, a habilitação dos licitantes será verificada por meio do **PORTAL DE COMPRAS PÚBLICAS**, em relação à habilitação jurídica, à regularidade fiscal e trabalhista, à qualificação econômica financeira e habilitação técnica.

CNPJ: 08.349.011/0001-93

Endereço: Praça Francisco Pinto, Nº. 56 – Bairro: Centro – CEP. 59700-000 - Apodi/RN -Telefax: (084) 3333-2728
email:cpl.pmapodi@gmail.com.



Estado do Rio Grande Do Norte
PREFEITURA MUNICIPAL DE APODI/RN



9.2.1. É dever do licitante atualizar previamente as comprovações constantes do **PORTAL DE COMPRAS PÚBLICAS**, para que estejam vigentes na data da abertura da sessão pública, ou encaminhar, em conjunto com a apresentação da proposta, a respectiva documentação atualizada.

9.2.2. O descumprimento do subitem acima implicará a inabilitação do licitante, exceto se a consulta aos sítios eletrônicos oficiais emissores de certidões feita pelo Pregoeiro lograr êxito em encontrar a(s) certidão(ões) válida(s), conforme art. 43, §3º, do Decreto 10.024, de 2019.

9.3. Havendo a necessidade de envio de documentos de habilitação complementares, necessários à confirmação daqueles exigidos neste Edital e já apresentados, o licitante será convocado a encaminhá-los, em formato digital, via sistema, no prazo de **02 (DUAS) HORAS**, sob pena de inabilitação.

9.4. Somente haverá a necessidade de comprovação do preenchimento de requisitos mediante apresentação dos documentos originais não-digitais quando houver dúvida em relação à integridade do documento digital.

9.5. Não serão aceitos documentos de habilitação com indicação de CNPJ/CPF diferentes, salvo aqueles legalmente permitidos.

9.6. Se o licitante for a matriz, todos os documentos deverão estar em nome da matriz, e se o licitante for a filial, todos os documentos deverão estar em nome da filial, exceto aqueles documentos que, pela própria natureza, comprovadamente, forem emitidos somente em nome da matriz.

9.6.1. Serão aceitos registros de CNPJ de licitante matriz e filial com diferenças de números de documentos pertinentes ao CND e ao CRF/FGTS, quando for comprovada a centralização do recolhimento dessas contribuições.

9.7. Ressalvado o disposto no item 5, os licitantes deverão encaminhar, nos termos deste Edital, a documentação relacionada nos itens a seguir, para fins de habilitação:

9.8. HABILITAÇÃO JURÍDICA:

9.8.1. No caso de empresário individual: inscrição no Registro Público de Empresas Mercantis, a cargo da Junta Comercial da respectiva sede;

9.8.2. Em se tratando de microempreendedor individual – MEI: Certificado da Condição de Microempreendedor Individual - CCMEI, cuja aceitação ficará condicionada à verificação da autenticidade no sítio www.portaldoempreendedor.gov.br;

9.8.3. No caso de sociedade empresária ou empresa individual de responsabilidade limitada - EIRELI: ato constitutivo, estatuto ou contrato social em vigor, devidamente registrado na Junta Comercial da respectiva sede, acompanhado de documento comprobatório de seus administradores;

9.8.4. Inscrição no Registro Público de Empresas Mercantis onde opera, com averbação no Registro onde tem sede a matriz, no caso de ser o participante sucursal, filial ou agência;

9.8.5. No caso de sociedade simples: inscrição do ato constitutivo no Registro Civil das Pessoas Jurídicas do local de sua sede, acompanhada de prova da indicação dos seus administradores;



Estado do Rio Grande Do Norte
PREFEITURA MUNICIPAL DE APODI/RN



9.8.6. No caso de cooperativa: ata de fundação e estatuto social em vigor, com a ata da assembléia que o aprovou, devidamente arquivado na Junta Comercial ou inscrito no Registro Civil das Pessoas Jurídicas da respectiva sede, bem como o registro de que trata o art. 107 da Lei nº 5.764, de 1971;

9.8.7. No caso de empresa ou sociedade estrangeira em funcionamento no País: decreto de autorização;

9.8.8. Os documentos acima deverão estar acompanhados de todas as alterações ou da consolidação respectiva;

9.9. REGULARIDADE FISCAL E TRABALHISTA:

9.9.1. CNPJ - Prova de inscrição no Cadastro Nacional de Pessoas Jurídicas ou no Cadastro de Pessoas Físicas, conforme o caso;

9.9.2. Prova de regularidade fiscal perante a Fazenda Nacional, mediante apresentação de certidão expedida conjuntamente pela Secretaria da Receita Federal do Brasil (RFB) e pela Procuradoria-Geral da Fazenda Nacional (PGFN), referente a todos os créditos tributários federais e à Dívida Ativa da União (DAU) por elas administrados, inclusive aqueles relativos à Seguridade Social, nos termos da Portaria Conjunta nº 1.751, de 02/10/2014, do Secretário da Receita Federal do Brasil e da Procuradora-Geral da Fazenda Nacional.

9.9.3. Prova de regularidade com o Fundo de Garantia do Tempo de Serviço (FGTS);

9.9.4. Prova de inexistência de débitos inadimplidos perante a justiça do trabalho, mediante a apresentação de certidão negativa ou positiva com efeito de negativa, nos termos do Título VII-A da Consolidação das Leis do Trabalho, aprovada pelo Decreto-Lei nº 5.452, de 1º de maio de 1943;

9.9.5. Prova de regularidade junto à Fazenda Estadual, através da Certidão Negativa conjunta junto aos Tributos Estaduais, emitida pela Secretaria da Fazenda Estadual onde a empresa for sediada;

9.9.6. Prova de regularidade junto à Fazenda Municipal, através da Certidão Negativa junto aos Tributos Municipais, emitida pela Secretaria da Fazenda Municipal onde a empresa for sediada;

9.9.7. Caso o licitante detentor do menor preço seja qualificado como microempresa ou empresa de pequeno porte deverá apresentar toda a documentação exigida para efeito de comprovação de regularidade fiscal, mesmo que esta apresente alguma restrição, sob pena de inabilitação.

9.10. QUALIFICAÇÃO ECONÔMICO-FINANCEIRA.

9.10.1. Certidão Negativa de falência, de concordata, de recuperação judicial ou extrajudicial (Lei nº 11.101, de 9.2.2005), expedida pelo distribuidor da sede da empresa, datado dos últimos 30 (trinta) dias, ou que esteja dentro do prazo de validade expresso na própria Certidão;

9.10.2. Balanço patrimonial e demonstrações contábeis do último exercício social, já exigíveis e apresentados na forma da lei, que comprovem a boa situação financeira da empresa, vedada a sua substituição por balancetes ou balanços provisórios, podendo ser atualizados por índices oficiais quando encerrado há mais de 3 (três) meses da data de apresentação da proposta;

CNPJ: 08.349.011/0001-93

Endereço: Praça Francisco Pinto, Nº. 56 – Bairro: Centro – CEP. 59700-000 - Apodi/RN -Telefax: (084) 3333-2728
email:cpl.pmapodi@gmail.com.



Estado do Rio Grande Do Norte
PREFEITURA MUNICIPAL DE APODI/RN

9.10.2.1. No caso de fornecimento de bens para pronta entrega, não será exigido da licitante qualificada como microempresa ou empresa de pequeno porte, a apresentação de balanço patrimonial do último exercício financeiro. (Art. 3º do Decreto nº 8.538, de 2015);

9.10.2.2. No caso de empresa constituída no exercício social vigente, admite-se a apresentação de balanço patrimonial e demonstrações contábeis referentes ao período de existência da sociedade;

9.10.2.3. É admissível o balanço intermediário, se decorrer de lei ou contrato social/estatuto social.

9.10.2.4. Caso o licitante seja cooperativa, tais documentos deverão ser acompanhados da última auditoria contábil-financeira, conforme dispõe o artigo 112 da Lei nº 5.764, de 1971, ou de uma declaração, sob as penas da lei, de que tal auditoria não foi exigida pelo órgão fiscalizador;

9.10.3. A comprovação da situação financeira da empresa será constatada mediante obtenção de índices de Liquidez Geral (LG), Solvência Geral (SG) e Liquidez Corrente (LC), superiores a 1 (um) resultantes da aplicação das fórmulas:

$$LG = \frac{\text{Ativo Circulante} + \text{Realizável a Longo Prazo}}{\text{Passivo Circulante} + \text{Passivo Não Circulante}}$$

$$SG = \frac{\text{Ativo Total}}{\text{Passivo Circulante} + \text{Passivo Não Circulante}}$$

$$LC = \frac{\text{Ativo Circulante}}{\text{Passivo Circulante}}$$

9.10.4. As empresas que apresentarem resultado inferior ou igual a 1 (um) em qualquer dos índices de Liquidez Geral (LG), Solvência Geral (SG) e Liquidez Corrente (LC), deverão comprovar, considerados os riscos para a Administração, e, a critério da autoridade competente, o capital mínimo ou o patrimônio líquido mínimo de 10% (dez por cento) do valor estimado da contratação ou do item pertinente.

9.11. QUALIFICAÇÃO TÉCNICA.

9.11.1. Comprovação de aptidão no desempenho de atividade pertinente e compatível em características, quantidades e prazos com o objeto da licitação – **Atestado(s) de Capacidade Técnica, fornecido(s) por pessoa jurídica de direito público ou privado, quando for emitido por ente privado deverá este ser com firma reconhecida de quem o subscreveu.**

9.12. DOCUMENTAÇÃO ESPECÍFICA

9.12.1. Alvará de Funcionamento.

9.13. A existência de restrição relativamente à regularidade fiscal e trabalhista não impede que a licitante qualificada como microempresa ou empresa de pequeno porte seja declarada vencedora, uma vez que atenda a todas as demais exigências do edital.

9.13.1. A declaração do vencedor acontecerá no momento imediatamente posterior à fase de habilitação.



Estado do Rio Grande Do Norte
PREFEITURA MUNICIPAL DE APODI/RN



9.14. Caso a proposta mais vantajosa seja ofertada por licitante qualificada como microempresa ou empresa de pequeno porte, e uma vez constatada a existência de alguma restrição no que tange à regularidade fiscal e trabalhista, a mesma será convocada para, no prazo de 5 (cinco) dias úteis, após a declaração do vencedor, comprovar a regularização. O prazo poderá ser prorrogado por igual período, a critério da administração pública, quando requerida pelo licitante, mediante apresentação de justificativa.

9.15. A não-regularização fiscal e trabalhista no prazo previsto no subitem anterior acarretará a inabilitação do licitante, sem prejuízo das sanções previstas neste Edital, sendo facultada a convocação dos licitantes remanescentes, na ordem de classificação. Se, na ordem de classificação, seguir-se outra microempresa, empresa de pequeno porte ou sociedade cooperativa com alguma restrição na documentação fiscal e trabalhista, será concedido o mesmo prazo para regularização.

9.16. Havendo necessidade de analisar minuciosamente os documentos exigidos, o Pregoeiro suspenderá a sessão, informando no “chat” a nova data e horário para a continuidade da mesma.

9.17. Será inabilitado o licitante que não comprovar sua habilitação, seja por não apresentar quaisquer dos documentos exigidos, ou apresentá-los em desacordo com o estabelecido neste Edital.

9.18. Nos itens não exclusivos a microempresas e empresas de pequeno porte, em havendo inabilitação, haverá nova verificação, pelo sistema, da eventual ocorrência do empate ficto, previsto nos artigos 44 e 45 da LC nº 123, de 2006, seguindo-se a disciplina antes estabelecida para aceitação da proposta subsequente.

9.19. Constatado o atendimento às exigências de habilitação fixadas no Edital, o licitante será declarado vencedor.

10. DO ENCAMINHAMENTO DA PROPOSTA VENCEDORA.

10.1. A proposta final do licitante declarado vencedor deverá ser encaminhada no prazo de **02 (DUAS) HORAS** a contar da solicitação do Pregoeiro no sistema eletrônico e deverá:

10.1.1. Ser redigida em língua portuguesa, digitada, em uma via, sem emendas, rasuras, entrelinhas ou ressalvas, devendo a última folha ser assinada e as demais rubricadas pelo licitante ou seu representante legal.

10.1.2. Conter a indicação do banco, número da conta e agência do licitante vencedor, para fins de pagamento.

10.2. A proposta final deverá ser documentada nos autos e será levada em consideração no decorrer da execução do contrato e aplicação de eventual sanção à Contratada, se for o caso.

10.2.1. Todas as especificações do objeto contidas na proposta, tais como marca, modelo, tipo, fabricante e procedência, vinculam a Contratada.

10.3. Os preços deverão ser expressos em moeda corrente nacional, o valor unitário em algarismos e o valor global em algarismos e por extenso (art. 5º da Lei nº 8.666/93).

10.3.1. Ocorrendo divergência entre os preços unitários e o preço global, prevalecerão os primeiros; no caso de divergência entre os valores numéricos e os valores expressos por extenso, prevalecerão estes últimos.



Estado do Rio Grande Do Norte
PREFEITURA MUNICIPAL DE APODI/RN



10.4. A oferta deverá ser firme e precisa, limitada, rigorosamente, ao objeto deste Edital, sem conter alternativas de preço ou de qualquer outra condição que induza o julgamento a mais de um resultado, sob pena de desclassificação.

10.5. A proposta deverá obedecer aos termos deste Edital e seus Anexos, não sendo considerada aquela que não corresponda às especificações ali contidas ou que estabeleça vínculo à proposta de outro licitante.

10.6. As propostas que contenham a descrição do objeto, o valor e os documentos complementares estarão disponíveis na internet, após a homologação.

11. DOS RECURSOS.

11.1. Declarado o vencedor e decorrida a fase de regularização fiscal e trabalhista da licitante qualificada como microempresa ou empresa de pequeno porte, se for o caso, será concedido o prazo de no mínimo trinta minutos, para que qualquer licitante manifeste a intenção de recorrer, de forma motivada, isto é, indicando contra qual(is) decisão(ões) pretende recorrer e por quais motivos, em campo próprio do sistema.

11.2. Havendo quem se manifeste, caberá ao Pregoeiro verificar a tempestividade e a existência de motivação da intenção de recorrer, para decidir se admite ou não o recurso, fundamentadamente.

11.2.1. Nesse momento o Pregoeiro não adentrará no mérito recursal, mas apenas verificará as condições de admissibilidade do recurso.

11.2.2. A falta de manifestação motivada do licitante quanto à intenção de recorrer importará a decadência desse direito.

11.2.3. Uma vez admitido o recurso, o recorrente terá, a partir de então, o **prazo de três dias** para apresentar as razões, pelo sistema eletrônico, ficando os demais licitantes, desde logo, intimados para, querendo, apresentarem contrarrazões também pelo sistema eletrônico, em **outros três dias**, que começarão a contar do término do prazo do recorrente, sendo-lhes assegurada vista imediata dos elementos indispensáveis à defesa de seus interesses.

11.3. O acolhimento do recurso invalida tão somente os atos insuscetíveis de aproveitamento.


11.4. Os autos do processo permanecerão com vista franqueada aos interessados, no endereço constante neste Edital.

12. DA REABERTURA DA SESSÃO PÚBLICA.

12.1. A sessão pública poderá ser reaberta:

12.1.1. Nas hipóteses de provimento de recurso que leve à anulação de atos anteriores à realização da sessão pública precedente ou em que seja anulada a própria sessão pública, situação em que serão repetidos os atos anulados e os que dele dependam.

12.1.2. Quando houver erro na aceitação do preço melhor classificado ou quando o licitante declarado vencedor não assinar o contrato, não retirar o instrumento equivalente ou não comprovar a regularização fiscal e trabalhista, nos termos do art. 43, §1º da LC nº 123/2006. Nessas hipóteses, serão adotados os procedimentos imediatamente posteriores ao encerramento da etapa de lances.

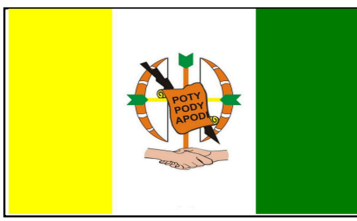

Estado do Rio Grande Do Norte
PREFEITURA MUNICIPAL DE APODI/RN



12.2. Todos os licitantes remanescentes deverão ser convocados para acompanhar a sessão reaberta.

12.2.1. A convocação se dará por meio do sistema eletrônico (“chat”), ou e-mail, ou de acordo com a fase do procedimento licitatório.

12.2.2. A convocação feita por e-mail dar-se-á de acordo com os dados contidos no **CADASTRO DO PORTAL DE COMPRAS PÚBLICAS**, sendo responsabilidade do licitante manter seus dados cadastrais atualizados.

13. DA ADJUDICAÇÃO E HOMOLOGAÇÃO.

13.1. O objeto da licitação será adjudicado ao licitante declarado vencedor, por ato do Pregoeiro, caso não haja interposição de recurso, ou pela autoridade competente, após a regular decisão dos recursos apresentados.

13.2. Após a fase recursal, constatada a regularidade dos atos praticados, a autoridade competente homologará o procedimento licitatório.

14. DA GARANTIA DE EXECUÇÃO.

14.1. Não haverá exigência de garantia de execução para a presente contratação.

15. DA ATA DE REGISTRO DE PREÇOS.

15.1. Homologado o resultado da licitação, terá o adjudicatário o prazo **de até 05 (CINCO)** dias úteis, contados a partir da data de sua convocação, para assinar a Ata de Registro de Preços, cujo prazo de validade encontra-se nela fixado, sob pena de decair do direito à contratação, sem prejuízo das sanções previstas neste Edital.

15.2. Alternativamente à convocação para comparecer perante o órgão ou entidade para a assinatura da Ata de Registro de Preços, a Administração poderá encaminhá-la para assinatura, mediante correspondência postal com aviso de recebimento (AR) ou meio eletrônico, para que seja assinada e devolvida no prazo de **até 05 (CINCO) dias úteis**, a contar da data de seu recebimento.

16. DO TERMO DE CONTRATO OU INSTRUMENTO EQUIVALENTE.

16.1. Após a homologação da licitação, em sendo realizada a contratação, será firmado Termo de Contrato ou emitido instrumento equivalente.

16.2. O adjudicatário terá o prazo de **05 (CINCO) dias** úteis, contados a partir da data de sua convocação, para assinar o Termo de Contrato ou aceitar instrumento equivalente, conforme o caso (Nota de Empenho/Carta Contrato/Autorização), sob pena de decair do direito à contratação, sem prejuízo das sanções previstas neste Edital.

16.2.1. Alternativamente à convocação para comparecer perante o órgão ou entidade para a assinatura do Termo de Contrato ou aceite do instrumento equivalente, a Administração poderá encaminhá-lo para assinatura ou aceite da Adjudicatária, mediante correspondência postal com aviso de recebimento (AR) ou meio eletrônico, para que seja assinado ou aceito no prazo de **05 (CINCO) dias**, a contar da data de seu recebimento.



Estado do Rio Grande Do Norte
PREFEITURA MUNICIPAL DE APODI/RN



16.2.2. O prazo previsto no subitem anterior poderá ser prorrogado, por igual período, por solicitação justificada do adjudicatário e aceita pela Administração.

16.3. O Aceite da Nota de Empenho ou do instrumento equivalente, emitida à empresa adjudicada, implica no reconhecimento de que:

16.3.1. Referida Nota está substituindo o contrato, aplicando-se à relação de negócios ali estabelecida as disposições da Lei nº 8.666, de 1993;

16.3.2. A contratada se vincula à sua proposta e às previsões contidas no edital e seus anexos;

16.3.3. A contratada reconhece que as hipóteses de rescisão são aquelas previstas nos artigos 77 e 78 da Lei nº 8.666/93 e reconhece os direitos da Administração previstos nos artigos 79 e 80 da mesma Lei.

16.4. O prazo de vigência da contratação se encerra no final do exercício financeiro da assinatura do mesmo e poderá ser prorrogado conforme previsão no instrumento contratual ou no termo de referência.

16.5. Previamente à contratação a Administração realizará consultas para identificar possível suspensão temporária de participação em licitação, no âmbito do órgão ou entidade, proibição de contratar com o Poder Público, bem como ocorrências impeditivas indiretas, observado o disposto no art. 29, da Instrução Normativa nº 3, de 26 de abril de 2018, e nos termos do art. 6º, III, da Lei nº 10.522, de 19 de julho de 2002, consulta prévia ao CADIN.

16.6. Por ocasião da assinatura do contrato, será exigida a comprovação das condições de habilitação consignadas neste Edital, as quais deverão ser mantidas pelo licitante durante a vigência do contrato.

16.6.1. Na hipótese de irregularidade, o contratado deverá regularizar a sua situação perante o cadastro no prazo de até 05 (cinco) dias úteis, sob pena de aplicação das penalidades previstas no edital e anexos.

16.7. Na assinatura do contrato ou da ata de registro de preços, será exigida a comprovação das condições de habilitação consignadas no edital, que deverão ser mantidas pelo licitante durante a vigência do contrato ou da ata de registro de preços.

16.8. Na hipótese de o vencedor da licitação não comprovar as condições de habilitação consignadas no edital ou se recusar a assinar o contrato ou a ata de registro de preços, a Administração, sem prejuízo da aplicação das sanções das demais cominações legais cabíveis a esse licitante, poderá convocar outro licitante, respeitada a ordem de classificação, para, após a comprovação dos requisitos para habilitação, analisada a proposta e eventuais documentos complementares e, feita a negociação, assinar o contrato ou a ata de registro de preços.

17. DO REAJUSTAMENTO EM SENTIDO GERAL.

17.1. As regras acerca do reajustamento em sentido geral do valor contratual são as estabelecidas no Termo de Referência, anexo a este Edital.

18. DO RECEBIMENTO DO OBJETO E DA FISCALIZAÇÃO.

18.1. Os critérios de recebimento e aceitação do objeto e de fiscalização estão previstos no Termo de Referência.



Estado do Rio Grande Do Norte
PREFEITURA MUNICIPAL DE APODI/RN



19. DAS OBRIGAÇÕES DA CONTRATANTE E DA CONTRATADA.

19.1. As obrigações da Contratante e da Contratada são as estabelecidas no Termo de Referência.

20. DO PAGAMENTO.

20.1. As regras acerca do pagamento são as estabelecidas no Termo de Referência, anexo a este Edital.

21. DAS SANÇÕES ADMINISTRATIVAS.

21.1. Comete infração administrativa, nos termos da Lei nº 10.520, de 2002, o licitante/adjudicatário que:

21.1.1. Não assinar o termo de contrato ou aceitar/retirar o instrumento equivalente, quando convocado dentro do prazo de validade da proposta;

21.1.2. Não assinar a ata de registro de preços, quando cabível;

21.1.3. Apresentar documentação falsa;

21.1.4. Deixar de entregar os documentos exigidos no certame;

21.1.5. Ensejar o retardamento da execução do objeto;

21.1.6. Não manter a proposta;

21.1.7. Cometer fraude fiscal;

21.1.8. Comportar-se de modo inidôneo;

21.2. O atraso injustificado ou retardamento na prestação de serviços objeto deste certame sujeitará a empresa, a juízo da Administração, à multa moratória de 0,5% (meio por cento) por dia de atraso, até o limite de 10% (dez por cento), conforme determina o art. Nº 86, da Lei Nº 8666/93.

21.2.1. A multa prevista neste ITEM será descontada dos créditos que a contratada possuir com a **Prefeitura Municipal de Apodi/RN**, e poderá cumular com as demais sanções administrativas, inclusive com as multas previstas.

21.3. A inexecução total ou parcial do objeto contratado, a Administração poderá aplicar à vencedora, as seguintes sanções administrativas, nos termos do artigo Nº 87, da Lei Nº 8.666/93:

a) Advertência por escrito;

b) Multa administrativa com natureza de perdas e danos da ordem de até 20% (vinte por cento) sobre o valor total do contrato;

c) Suspensão temporária de participação em licitação e impedimento de contratar com a **Prefeitura Municipal de Apodi/RN**, por prazo não superior a 02 (dois) anos, sendo que em caso de inexecução total, sem justificativa aceita pela Administração da **Prefeitura Municipal de Apodi/RN**, será aplicado o limite máximo temporal previsto para a penalidade 05 (cinco) anos;



Estado do Rio Grande Do Norte
PREFEITURA MUNICIPAL DE APODI/RN



d) Declaração de inidoneidade para licitar junto à Administração Pública, enquanto perdurarem os motivos determinantes da punição, ou até que seja promovida a reabilitação perante a própria autoridade que aplicou a penalidade, de acordo com o inciso IV do art. Nº 87 da Lei Nº 8.666/93, c/c art. Nº 7º da Lei Nº 10.520/02 e art. Nº 14 do Decreto Nº 3.555/00.

21.4. Do ato que aplicar a penalidade caberá recurso, no prazo de 05 (cinco) dias úteis, a contar da ciência da intimação, podendo a Administração reconsiderar sua decisão ou nesse prazo encaminhá-lo devidamente informado para a apreciação e decisão superior, dentro do mesmo prazo.

21.5. Serão publicadas na Imprensa Oficial dos Municípios FEMURN, as sanções administrativas previstas no ITEM 17.2, c, d, deste edital, inclusive a reabilitação perante a Administração Pública.

21.6. DA FRAUDE E DA CORRUPÇÃO - Os licitantes e o contratado devem observar e fazer observar, por seus fornecedores e subcontratados, se admitida à subcontratação, o mais alto padrão de ética durante todo o processo de licitação, de contratação e de execução do objeto contratual.

21.6.1. PARA OS PROPÓSITOS DESTA CLÁUSULA, DEFINEM-SE AS SEGUINTE PRÁTICAS:

a) **PRÁTICA CORRUPTA:** Oferecer, dar, receber ou solicitar, direta ou indiretamente, qualquer vantagem com o objetivo de influenciar a ação de servidor público no processo de licitação ou na execução do contrato;

b) **PRÁTICA FRAUDULENTA:** A falsificação ou omissão dos fatos, com o objetivo de influenciar o processo de licitação ou de execução do contrato;

c) **PRÁTICA CONLUIADA:** Esquematizar ou estabelecer um acordo entre dois ou mais licitantes, com ou sem o conhecimento de representantes ou prepostos do órgão licitador, visando estabelecer preços em níveis artificiais e não-competitivos;

d) **PRÁTICA COERCITIVA:** Causar danos ou ameaçar causar dano, direta ou indiretamente, às pessoas ou sua propriedade, visando influenciar sua participação em um processo licitatório ou afetar a execução do contrato.

e) **PRÁTICA OBSTRUTIVA:** Destruir, falsificar, alterar ou ocultar provas em inspeções ou fazer declarações falsas aos representantes do organismo financeiro multilateral, com o objetivo de impedir materialmente a apuração de alegações de prática prevista acima; atos cuja intenção seja impedir materialmente o exercício do direito de o organismo financeiro multilateral promover inspeção.

22. DA FORMAÇÃO DO CADASTRO DE RESERVA.

22.1. Após o encerramento da etapa competitiva, os licitantes poderão reduzir seus preços ao valor da proposta do licitante mais bem classificado.

22.2. A apresentação de novas propostas na forma deste item não prejudicará o resultado do certame em relação ao licitante melhor classificado.

22.3. Havendo um ou mais licitantes que aceitem cotar suas propostas em valor igual ao do licitante vencedor, estes serão classificados segundo a ordem da última proposta individual apresentada durante a fase competitiva.



Estado do Rio Grande Do Norte
PREFEITURA MUNICIPAL DE APODI/RN



22.4. Esta ordem de classificação dos licitantes registrados deverá ser respeitada nas contratações e somente será utilizada acaso o melhor colocado no certame não assine a ata ou tenha seu registro cancelado nas hipóteses previstas nos artigos 20 e 21 do Decreto nº 7.892/2013.

23. DA IMPUGNAÇÃO AO EDITAL E DO PEDIDO DE ESCLARECIMENTO.

23.1. Até **03 (três) dias úteis** antes da data designada para a abertura da sessão pública, qualquer pessoa poderá impugnar este Edital.

23.2. A **IMPUGNAÇÃO DEVERÁ** ser realizada **EXCLUSIVAMENTE** por **FORMA ELETRÔNICA** no sistema www.portaldecompraspublicas.com.br.

23.3. Caberá ao Pregoeiro, auxiliado pelos responsáveis pela elaboração deste Edital e seus anexos, decidir sobre a impugnação no prazo de até **02 (dois) dias úteis** contados da data de recebimento da impugnação.

23.4. Acolhida a impugnação, será definida e publicada nova data para a realização do certame.

23.5. Os pedidos de esclarecimentos referentes a este processo licitatório deverão ser enviados ao Pregoeiro, até **03 (três) dias úteis** anteriores à data designada para abertura da sessão pública, exclusivamente por meio eletrônico via internet, em campo próprio do Sistema Portal de Compras Públicas no endereço eletrônico www.portaldecompraspublicas.com.br.

23.6. O pregoeiro responderá aos pedidos de esclarecimentos no prazo de **02 (dois) dias úteis**, contado da data de recebimento do pedido, e poderá requisitar subsídios formais aos responsáveis pela elaboração do edital e dos anexos.

23.7. As impugnações e pedidos de esclarecimentos não suspendem os prazos previstos no certame, salvo quando se amoldarem ao art. 21 parágrafo 4º, da Lei 8.666/93.

23.7.1. A concessão de efeito suspensivo à impugnação é medida excepcional e deverá ser motivada pelo pregoeiro, nos autos do processo de licitação.

23.8. As respostas aos pedidos de esclarecimentos serão divulgadas pelo sistema e vincularão os participantes e a administração.

23.9. As respostas às impugnações e aos esclarecimentos solicitados, bem como outros avisos de ordem geral, serão cadastradas no sítio www.portaldecompraspublicas.com.br, sendo de responsabilidade dos licitantes, seu acompanhamento.

23.10. Não serão conhecidas as impugnações apresentadas após o respectivo prazo legal ou, no caso de empresas, que estejam subscritas por representante não habilitado legalmente ou não identificado no processo para responder pela proponente.

23.11. A petição de impugnação apresentada por empresa deve ser firmada por sócio, pessoa designada para a administração da sociedade empresária, ou procurador, e vir acompanhada, conforme o caso, de estatuto ou contrato social e suas posteriores alterações, se houver, do ato de designação do administrador, ou de procuração pública ou particular (instrumento de mandato com poderes para impugnar o Edital).



Estado do Rio Grande Do Norte
PREFEITURA MUNICIPAL DE APODI/RN



24. DAS DISPOSIÇÕES GERAIS.

24.1. Da sessão pública do Pregão divulgar-se-á Ata no sistema eletrônico.

24.2. Não havendo expediente ou ocorrendo qualquer fato superveniente que impeça a realização do certame na data marcada, a sessão será automaticamente transferida para o primeiro dia útil subsequente, no mesmo horário anteriormente estabelecido, desde que não haja comunicação em contrário, pelo Pregoeiro.

24.3. Todas as referências de tempo no Edital, no aviso e durante a sessão pública observarão o horário de Brasília – DF.

24.4. No julgamento das propostas e da habilitação, o Pregoeiro poderá sanar erros ou falhas que não alterem a substância das propostas, dos documentos e sua validade jurídica, mediante despacho fundamentado, registrado em ata e acessível a todos, atribuindo-lhes validade e eficácia para fins de habilitação e classificação.

24.5. A homologação do resultado desta licitação não implicará direito à contratação.

24.6. As normas disciplinadoras da licitação serão sempre interpretadas em favor da ampliação da disputa entre os interessados, desde que não comprometam o interesse da Administração, o princípio da isonomia, a finalidade e a segurança da contratação.

24.7. Os licitantes assumem todos os custos de preparação e apresentação de suas propostas e a Administração não será, em nenhum caso, responsável por esses custos, independentemente da condução ou do resultado do processo licitatório.

24.8. Na contagem dos prazos estabelecidos neste Edital e seus Anexos, excluir-se-á o dia do início e incluir-se-á o do vencimento. Só se iniciam e vencem os prazos em dias de expediente na Administração.

24.9. O desatendimento de exigências formais não essenciais não importará o afastamento do licitante, desde que seja possível o aproveitamento do ato, observados os princípios da isonomia e do interesse público.

24.10. O licitante é o responsável pela fidelidade e legitimidade das informações prestadas e dos documentos apresentados em qualquer fase da licitação.

24.10.1. A falsidade de qualquer documento apresentado ou a inverdade das informações nele contidas implicará a imediata desclassificação do proponente que o tiver apresentado, ou, caso tenha sido o vencedor, a rescisão do contrato ou do documento equivalente, sem prejuízo das demais sanções cabíveis.

24.11. Em caso de divergência entre disposições deste Edital e de seus anexos ou demais peças que compõem o processo, prevalecerá as deste Edital.

24.12. A PREFEITURA MUNICIPAL DE APODI/RN, poderá revogar este Pregão por razões de interesse público decorrente de fato superveniente que constitua óbice manifesto e incontornável, ou anulá-lo por ilegalidade, de ofício ou por provocação de terceiros, salvo quando for viável a convalidação do ato ou do procedimento viciado, desde que observados os princípios da ampla defesa e contraditório.

24.12.1. A anulação do pregão induz à do contrato.



Estado do Rio Grande Do Norte
PREFEITURA MUNICIPAL DE APODI/RN



24.12.2. A anulação da licitação por motivo de ilegalidade não gera obrigação de indenizar.

24.13. É facultado à autoridade superior, em qualquer fase deste Pregão, promover diligência destinada a esclarecer ou completar a instrução do processo, vedada a inclusão posterior de informação ou de documentos que deveriam ter sido apresentados para fins de classificação e habilitação.

24.14. O Edital está disponibilizado, na íntegra, no endereço eletrônico: www.portaldecompraspublicas.com.br, e também poderão ser lidos e/ou obtidos na Sala de Reuniões com a Equipe de Pregão, no Endereço Praça Francisco Pinto, 56, Centro, Apodi/RN, nos dias úteis, no horário das 07:30 às 13:00, como também no Link: <https://apodi.rn.gov.br/licitacaolista.php>. Mesmo endereço e período no qual os autos do processo administrativo permanecerão com vista franqueada aos interessados.

24.15. Integram este Edital, para todos os fins e efeitos, os seguintes anexos:

ANEXO I – TERMO DE REFERENCIA

ANEXO II – MODELO DE PROPOSTA DE PREÇOS;

ANEXO III – MINUTA DA ATA DE REGISTRO DE PREÇOS.

ANEXO IV – MINUTA DO CONTRATO;

Apodi/RN, EM 25 DE MAIO DE 2021.

LAZARO BANDEIRA E SOUSA
PREGOEIRO MUNICIPAL
Portaria nº. 0253/2021



Estado do Rio Grande Do Norte
PREFEITURA MUNICIPAL DE APODI/RN



ITEM	DESCRIÇÃO	UND	QUANT.
1	Painel no MDF Carvalho Natural Guararapes 30mm com fitas de borda da mesma especificação do mdf; Medidas: 1,00m de largura; 2,65 de altura; 0,06m de profundidade	Unidade	01
2	Balcão em L no MDF Carvalho Natural Guararapes 30mm e fita de borda na mesma especificação do MDF. Medidas: 2,00m de largura frontal; 1,50m largura lateral; 0,90cm de altura; 0,60cm de comprimento. Base em Compensado Naval.	Unidade	01
3	Armário 2 portas no MDF Carvalho Natural Guararapes 30mm com fita de borda na mesma especificação do MDF. Medidas: 1,00m de largura; 1,60m de altura; 0,50cm de profundidade. Base em Compensado Naval. Puxadores aço inox furação 256mm.	Unidade	06
4	Birô no MDF Carvalho Natural Guararapes 30mm com fita de borda na mesma especificação do MDF. Medidas: 1,50m de largura; 0,75 de altura; 0,60cm de profundidade. Base em Compensado Naval. Puxadores em aço inox e fechadura para gaveta com chave.	Unidade	05
5	Armário superior no MDF Carvalho Natural Guararapes 30mm com fita de borda na mesma especificação do MDF. Medidas: 1,50m de largura; 0,40m de altura; 0,35 de profundidade. Puxadores de alumínio.	Unidade	07
6	Armário inferior no MDF Branco TX Guararapes 30mm com fita de borda na mesma especificação do MDF. Medidas: 1,50 de largura; 0,60m de altura; 0,48 de profundidade. Puxadores de alumínio.	Unidade	04
7	Armário superior no MDF Carvalho Natural Guararapes 30mm com fita de borda na mesma especificação do MDF. Medidas: 2,52m de largura; 0,40m de altura; 0,35m de profundidade. Puxadores de alumínio.	Unidade	01
8	Armário inferior no MDF Branco TX Guararapes 30mm com fita de borda na mesma especificação do MDF. Medidas: 2,52m de largura; 0,50m de altura; 0,48m de profundidade.	Unidade	01
9	Mesa de apoio com parte superior no MDF Carvalho Natural Guararapes e parte inferior no MDF Branco TX Guararapes. Medidas: 0,75m de largura; 0,90m de altura; 0,45m de profundidade. 4 unidades de rodizio em gel 50 mm em cada mesa de apoio. Puxadores tipo botão de alumínio cromado.	Unidade	03
10	Armário superior no MDF Carvalho Natural Guararapes 30mm com fita de borda na mesma especificação do MDF. Medidas: 1,90 de largura; 0,40 de altura; 0,35 de profundidade. Puxadores de alumínio.	Unidade	01
11	Armário inferior no MDF Branco TX Guararapes 30mm com fita de borda na mesma especificação do MDF. Medidas: 1,90 de largura; 0,50 de altura; 0,48 de profundidade. Puxadores de alumínio.	Unidade	01
12	Armário superior no MDF Carvalho Natural Guararapes 30mm com fita de borda na mesma especificação do MDF. Medidas: 2,70 de largura; 0,40 de altura; 0,35 de profundidade. Puxadores de alumínio.	Unidade	01
13	Armário inferior no MDF Branco TX Guararapes 30mm com fita de borda na mesma especificação do MDF. Medidas: 2,70 de largura; 0,50 de altura; 0,48 de profundidade. Puxadores de alumínio.	Unidade	01
14	Armário superior no MDF Carvalho Natural Guararapes 30mm com fita de borda na mesma especificação do MDF. Medidas: 2,10 de largura; 0,40 de altura; 0,35 de profundidade. Puxadores de alumínio.	Unidade	01
15	Painel no MDF Carvalho natural Guararapes 30mm com fitas de borda da mesma especificação do MDF; Medidas: 1,30 de largura; 2,50m de altura; 0,06m de profundidade.	Unidade	01
16	Mesa de reunião no MDF Carvalho Natural Guararapes com fitas de borda na mesma especificação do MDF. Medidas: 3,20m de largura; 0,80 de altura; 1,20m de profundidade.	Unidade	01
17	Prancha no MDF Carvalho Natural Guararapes 30mm com fita de borda da mesma especificação do MDF; Medidas: 2,10m de largura; 0,22m de altura; 0,35m de profundidade.	Unidade	01

CNPJ: 08.349.011/0001-93


Endereço: Praça Francisco Pinto, Nº. 56 – Bairro: Centro – CEP. 59700-000 - Apodi/RN -Telefax: (084) 3333-2728

email:cpl.pmapodi@gmail.com.



Estado do Rio Grande Do Norte
PREFEITURA MUNICIPAL DE APODI/RN

18	Armário superior no MDF Carvalho Natural Guararapes 30mm com fita de borda na mesma especificação do MDF. Medidas: 2,00 de largura; 0,40 de altura; 0,35 de profundidade. Puxadores de alumínio.	Unidade	01
19	Armário inferior no MDF Branco TX Guararapes 30mm com fita de borda na mesma especificação do MDF. Medidas: 1,50 de largura; 0,50m de altura; 0,48 de profundidade. Puxadores de alumínio.	Unidade	01

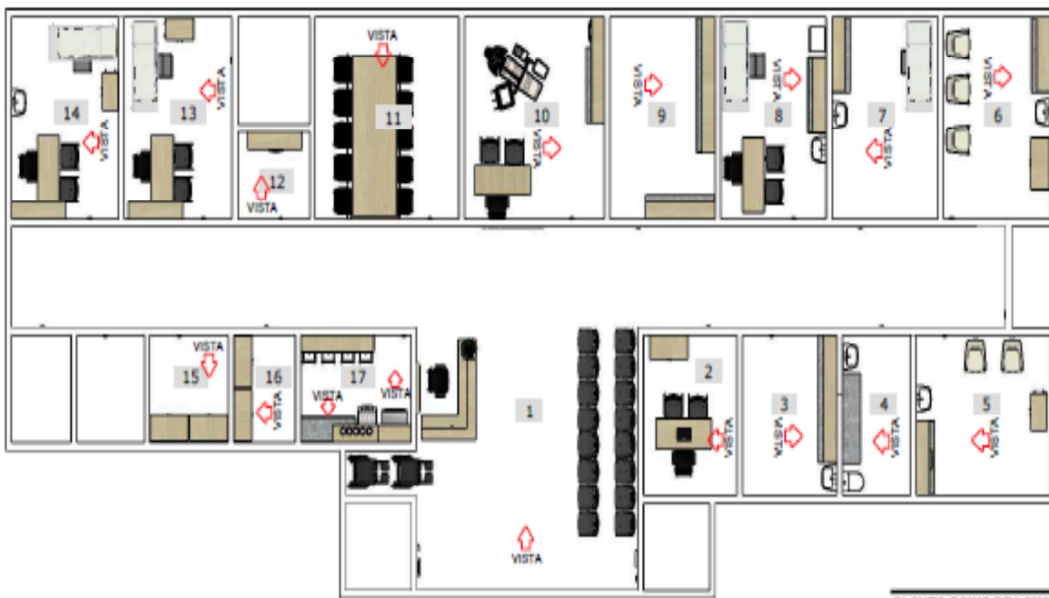

PLANTA BAIXA DE LAYOUT
ESC. 1:100

- 1- RECEPÇÃO/ ESPERA: 1 PAINEL PARA TV(1,00X2,73X0,08)/ 16 CADEIRAS LONGARINAS NA COR PRETO/ 1 BALCÃO RECEPÇÃO.
- 2- SALA ADM. GERÊNCIA: 1 ARMÁRIO 2 PORTAS (1,00X1,60X0,50) / 1 BIRÔ (1,50X0,75X0,60)/ 1 CADEIRA ESCRITÓRIO GIRATÓRIA/ 2 CADEIRAS ESCRITÓRIO FIXAS.
- 3- SALA DE ESTERILIZAÇÃO: 1 ARMÁRIO INFERIOR (2,54X0,50X0,48)/ 1 ARMÁRIO SUPERIOR (2,54X0,40X0,35).
- 4- EXPURGO.
- 5- SALA DE OBSERVAÇÃO/ PROC. E COLETA: 1 ARMÁRIO SUPERIOR (1,50X0,40X0,35) /1 ARMÁRIO INFERIOR (1,50X0,50X0,48)/ 1 MESA DE APOIO (0,75X0,90X0,40) / 2 POLTRONAS.
- 6- SALA DE INALAÇÃO COLETIVA: 1 ARMÁRIO 2 PORTAS (1,00X1,60X0,50) /1 ARMÁRIO SUPERIOR (1,48X0,40X0,35)/ 3 POLTRONAS.
- 7- SALA DE CURATIVOS: 1 ARMÁRIO INFERIOR (1,50X0,50X0,48)/ 1 ARMÁRIO SUPERIOR (1,50X0,40X0,35)/ 1 MACA/ 1 ESCADA PARA MACA.
- 8- SALA DE VACINAS: 1 ARMÁRIO SUPERIOR (1,50X0,40X0,35) 1 ARMÁRIO INFERIOR (1,50X0,50X0,48) / 1 BIRÔ (1,50X0,75X0,60) / 1 MACA / 1 ESCADA PARA A MACA / 1 CADEIRA DE ESCRITÓRIO GIRATÓRIA / 2 CADEIRAS ESCRITÓRIO FIXAS.
- 9- FARMÁCIA: 1 ARMÁRIO SUPERIOR (2,70X0,40X0,35) /1 ARMÁRIO INFERIOR (2,70X0,50X0,48)/ 1 ARMÁRIO SUPERIOR (1,90X0,40X0,35) /1 ARMÁRIO INFERIOR (1,90X0,50X0,48).
- 10- CONSULTÓRIO ODONTOLÓGICO: BIRÔ (1,50X0,75X0,60) / ARMÁRIO SUPERIOR (2,10X0,40X0,35) / 1 ARMÁRIO INFERIOR (1,50X0,50X0,48)/ 1 CADEIRA ODONTOLÓGICA/ 1 CADEIRA ESCRITÓRIO GIRATÓRIA/ 2 CADEIRAS ESCRITÓRIO FIXAS.
- 11- ATIVIDADES COLETIVAS: MESA DE REUNIÃO PARA 10 PESSOAS (3,20X0,80X1,20) / 1 PAINEL DE TV (1,30X 2,40X0,08) / 10 CADEIRAS DE ESCRITÓRIO SEM BRAÇO.
- 12- DML: 1 ARMÁRIO SUPERIOR (1,50X0,40X0,35).
- 13- CONSULTÓRIO INDIFERENCIADO COM BANHEIRO: 1 BIRÔ (1,50X0,75X0,60) / 1 ARMÁRIO SUPERIOR (1,50X0,40X0,35) / 1 MESA DE APOIO (0,75X0,90X0,40) / 1 CADEIRA ESCRITÓRIO GIRATÓRIA/ 2 CADEIRAS ESCRITÓRIO FIXAS/ 1 MACA / 1 ESCADA PARA MACA.
- 14- CONSULTÓRIO INDIFERENCIADO: 1 BIRÔ (1,50X0,75X0,60) / 1 ARMÁRIO SUPERIOR (1,50X0,40X0,35) / 1 MESA DE APOIO (0,75X0,90X0,40) / 1 CADEIRA ESCRITÓRIO/ 1 MACA/ 1 ESCADA PARA MACA.
- 15- ALMOXARIFADO: 2 ARMÁRIOS 2 PORTAS (1,00X1,60X0,50).
- 16- SALA DE ARQUIVOS: 2 ARMÁRIOS 2 PORTAS (1,00X1,60X0,50).
- 17- COPA: 1 ARMÁRIO SUPERIOR (2,00X0,40X0,35)/ 1 MESA DE VIDRO (2,00X0,35)/ 1 FRANCHA/ 1 ARMÁRIO INFERIOR (1,50X0,50X0,48).

NOTA 01: AS MEDIDAS SÃO DE ACORDO COM (L x A x P);
NOTA 02: CONFERIR AS MEDIDAS DAS BANCADAS NO LOCAL POIS PODEM EXISTIR DIFERENÇAS NAS MEDIDAS.

01 / 15

ESCALA: 1:100

DESCRIÇÃO DO PROJETO
PLANTAS DE LAYOUT
DATA: 08/04/2021

CLIENTE
Prefeitura Municipal de Apodi
Rua: Praça Francisco Pinto, nº 56
Bairro: Centro
Cidade: Apodi/RN

ARQUITETA
Raquel Sales Marinho
CAD: 1178377-0
Tel: (84) 99837-6424
Email: arqraquel@planejamento.com.br


PLANEJAMENTO
PMA

CNPJ: 08.349.011/0001-93


Endereço: Praça Francisco Pinto, N.º. 56 – Bairro: Centro – CEP. 59700-000 - Apodi/RN -Telefax: (084) 3333-2728
email:cpl.pmapodi@gmail.com.



Estado do Rio Grande Do Norte
PREFEITURA MUNICIPAL DE APODI/RN

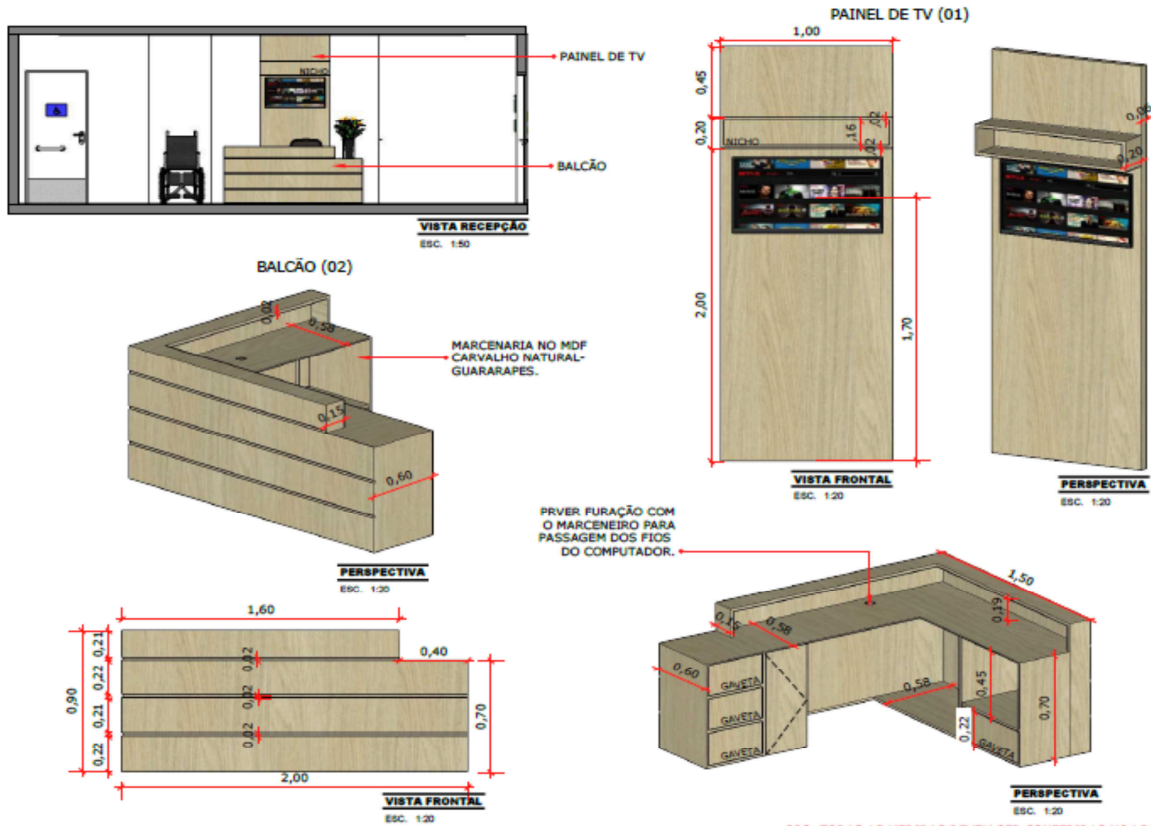

02	15
ESCALA:	1:50 1:20
DESCRIÇÃO DO PROJETO:	W/INTERIO: DESENVOLVIMENTO DA REFORMA.
CLIENTE:	Prefeitura Municipal de Apodi Rua: Príncipe Francisco Pinto, nº 56 Bairro: Centro Cidade: Apodi/RN
ARQUITETA:	Regina Sales Marinho CRAJ: 141.837/10 VIA: 141.837/10/2014 E-mail: reginasalesmarinho@gmail.com
GERENCIAMENTO PMA	

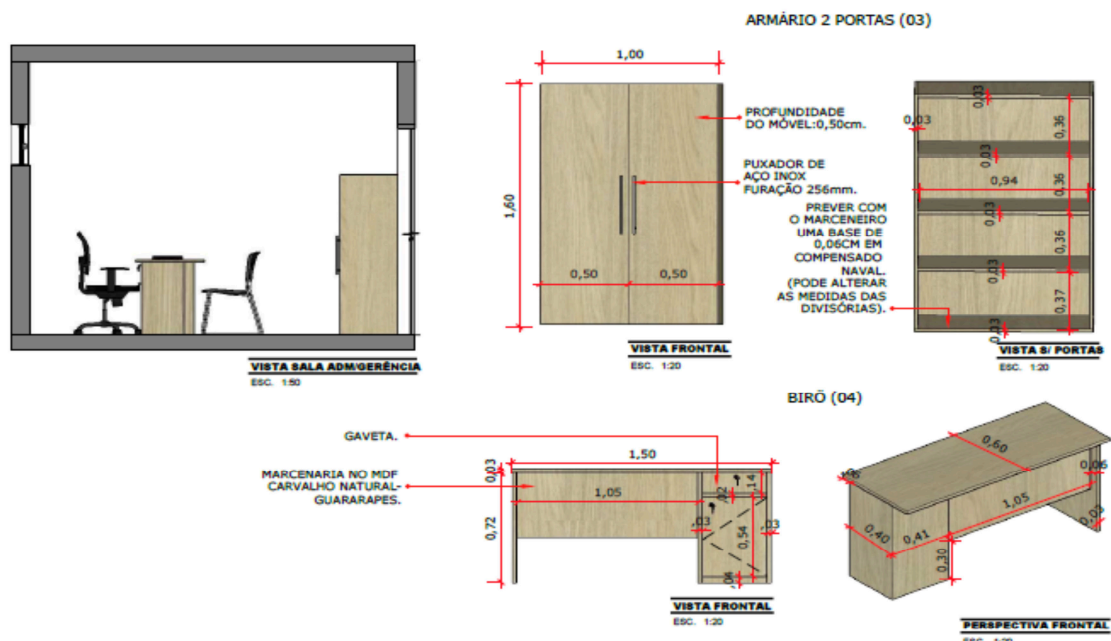

03	15
ESCALA:	1:50 1:20
DESCRIÇÃO DO PROJETO:	W/INTERIO: DESENVOLVIMENTO DA REFORMA: ARMÁRIO 2 PORTAS (03) E BIRÔ (04).
CLIENTE:	Prefeitura Municipal de Apodi Rua: Príncipe Francisco Pinto, nº 56 Bairro: Centro Cidade: Apodi/RN
ARQUITETA:	Regina Sales Marinho CRAJ: 141.837/10 VIA: 141.837/10/2014 E-mail: reginasalesmarinho@gmail.com
GERENCIAMENTO PMA	

OBS: TODAS AS MEDIDAS DEVEM SER CONFERIDAS NO LOCAL.



Estado do Rio Grande Do Norte
PREFEITURA MUNICIPAL DE APODI/RN



04 / 15

ESCALA:

1:30

DESCRIÇÃO DO PROJETO:

DETA L. ARMÁRIO SUPERIOR, EX.

ARMÁRIO INTERIOR.

DATA:

06/04/2021

CLIENTE:

Prefeitura Municipal de Apodi

Rua Francisco Pinto, nº 56

Bairro: Centro

Cidade: Apodi/RN

ARQUITETA:

Rosely Sale Assis

Rua Francisco Pinto, nº 56

Bairro: Centro


Cidade: Apodi/RN

emp@pmapodi.rn.gov.br


GERENCIADOR

PLANEJAMENTO



PMA

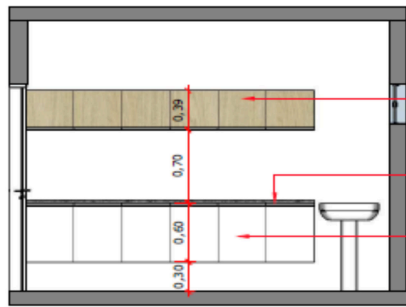


VISTA SALA DE ESTERILIZAÇÃO
ESC. 1:30

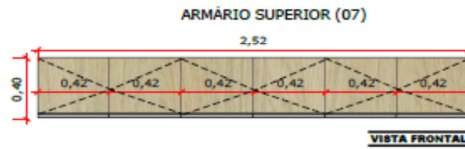


VISTA FRONTAL
ESC. 1:20

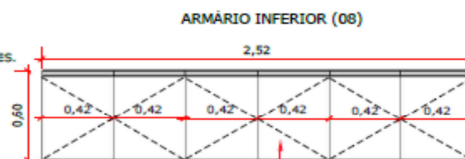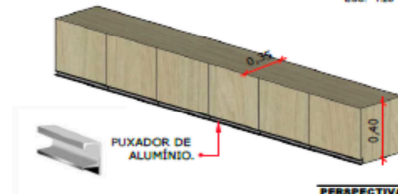

INSERIR PRATELEIRA DIVISÓRIA NO MEIO DE TODAS AS PORTAS

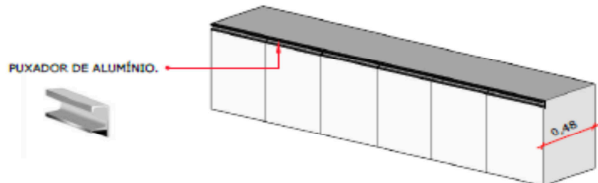


OBS: TODAS AS MEDIDAS DEVEM SER CONFERIDAS NO LOCAL.
OBS 2: TAMPO NOS ARMÁRIOS INFERIORES ILUSTRATIVO.

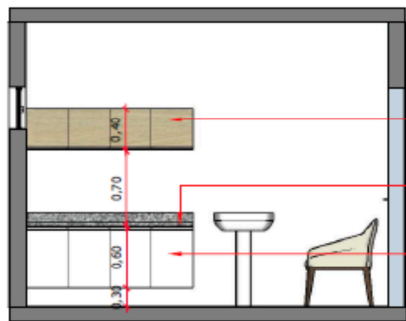


VISTA SALA DE OBSERVAÇÃO/PROCEDIMENTO COLETA
ESC. 1:30


MESA DE APOIO (09)

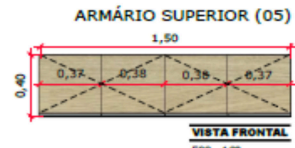

VISTA FRONTAL
ESC. 1:20

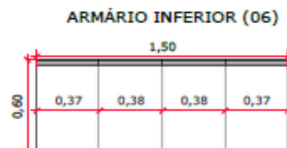

VISTA FRONTAL
ESC. 1:20

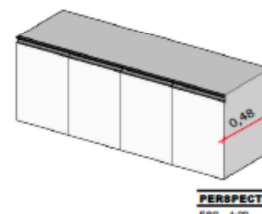

OBS: TODAS AS MEDIDAS DEVEM SER CONFERIDAS NO LOCAL.
OBS 2: TAMPO NOS ARMÁRIOS INFERIORES ILUSTRATIVO.

05 / 15

ESCALA:

1:30

DESCRIÇÃO DO PROJETO:

DETA L. ARMÁRIO SUPERIOR, INTERIO

DETA L. ARMÁRIO SUPERIOR, INTERIO

DATA:

06/04/2021

CLIENTE:

Prefeitura Municipal de Apodi

Rua Francisco Pinto, nº 56

Bairro: Centro

Cidade: Apodi/RN

ARQUITETA:

Rosely Sale Assis

Rua Francisco Pinto, nº 56

Bairro: Centro


Cidade: Apodi/RN

emp@pmapodi.rn.gov.br

GERENCIADOR

PLANEJAMENTO

PMA

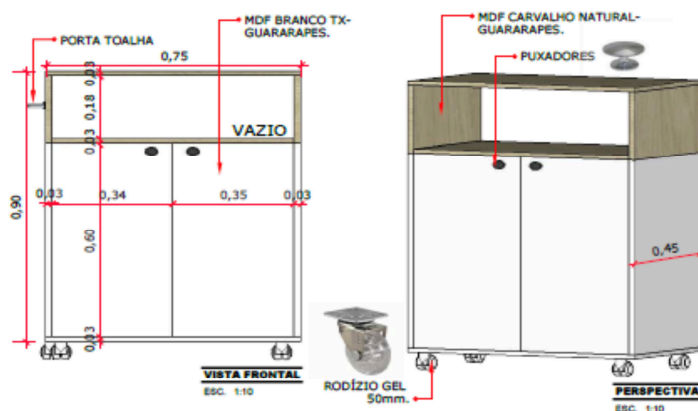

CNPJ: 08.349.011/0001-93

Endereço: Praça Francisco Pinto, Nº. 56 – Bairro: Centro – CEP. 59700-000 - Apodi/RN -Telefax: (084) 3333-2728




email:cpl.pmapodi@gmail.com.



Estado do Rio Grande Do Norte
PREFEITURA MUNICIPAL DE APODI/RN



06
15

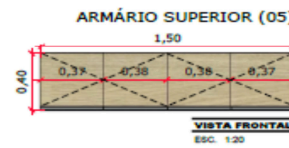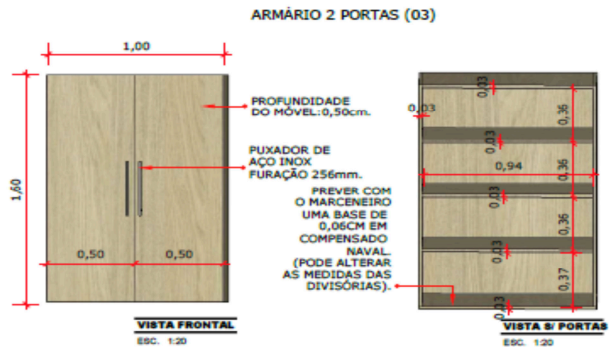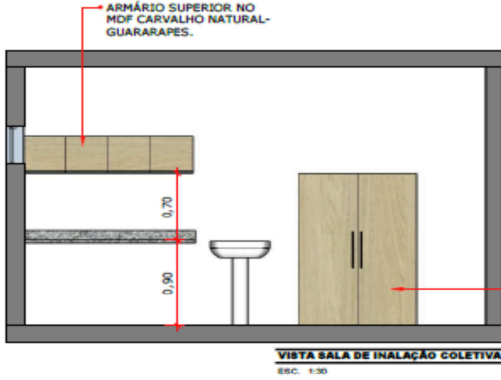

OBS: TODAS AS MEDIDAS DEVEM SER CONFERIDAS NO LOCAL.

ESCALA:
1:30
1:30





DESCRIÇÃO DO PROJETO
VITAIALACI INALACAO COLETIVA
DETALHE DO ARMARIO 2 PORTAS (ARMARIO)
DATA:
04/04/2021

CLIENTE
Prefeitura Municipal de Apodi
Rua Francisco Manoel Filho, nº 56
Cidade: Apodi/RN
CEP: 59700-000
Bairro: Centro
Cidade: Apodi/RN

ARQUITETA
Rosângela de Aguiar
CRA: 14787/21-4
Tel: (84) 33637-6248
E-mail:
angelarapadod@gmail.com



07
15

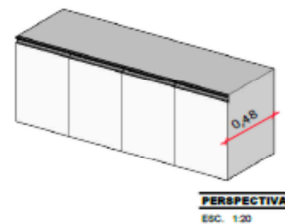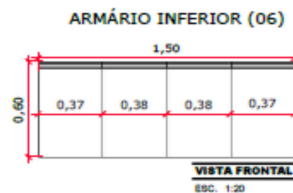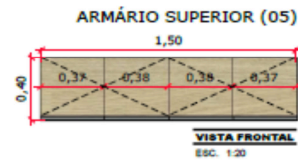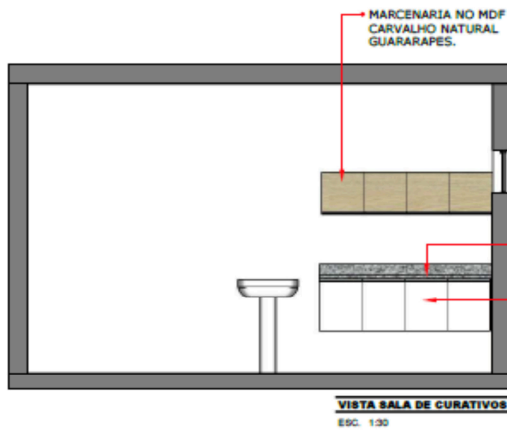

OBS: TODAS AS MEDIDAS DEVEM SER CONFERIDAS NO LOCAL.
OBS 2: TAMPO NOS ARMÁRIOS INFERIORES ILUSTRATIVO.

ESCALA:
1:30
1:30

DESCRIÇÃO DO PROJETO
VITAIALACI COMARCENARIA
DETALHE DO ARMARIO INFERIOR
DATA:
04/04/2021

CLIENTE
Prefeitura Municipal de Apodi
Rua Francisco Manoel Filho, nº 56
Cidade: Apodi/RN
CEP: 59700-000
Bairro: Centro
Cidade: Apodi/RN

ARQUITETA
Rosângela de Aguiar
CRA: 14787/21-4
Tel: (84) 33637-6248
E-mail:
angelarapadod@gmail.com



CNPJ: 08.349.011/0001-93

Endereço: Praça Francisco Pinto, Nº. 56 – Bairro: Centro – CEP. 59700-000 - Apodi/RN -Telefax: (084) 3333-2728

email:cpl.pmapodi@gmail.com.



Estado do Rio Grande Do Norte
PREFEITURA MUNICIPAL DE APODI/RN



08
15


ESCALA:
1:30
1:30

DESCRIÇÃO DO PROJETO
VISTA SALA DE VACINAS
DET. ARMÁRIO SUPERIOR INTERIOR
DATA: 07/01/2021

CLIENTE
Prefeitura Municipal de Apodi
Rua Francisco Pinto, nº 56
Centro - Apodi/RN
Cidade: Apodi/RN

ARQUITETA
Regina Siqueira Machado
CRA: 41727/O-0
Tel: 848 39837424
E-mail: regina@planejamento.com.br


PLANEJAMENTO
PMA

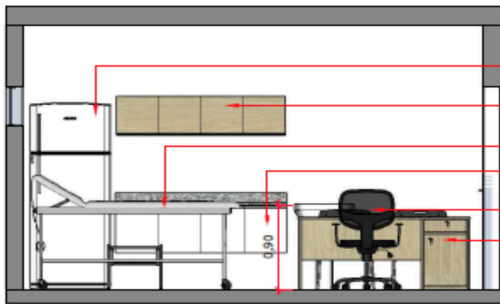


VISTA SALA DE VACINAS
ESC. 1:30

- GELADEIRA.
- MARCNARIA NO MDF CARVALHO NATURAL GUARARAPES.
- MACA.
- MARCNARIA NO MDF BRANCO TX- GUARARAPES.
- CADEIRA ESCRITÓRIO.
- MARCNARIA NO MDF CARVALHO NATURAL GUARARAPES.


ARMÁRIO SUPERIOR (05)

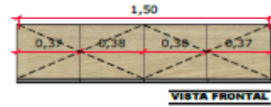


VISTA FRONTAL
ESC. 1:20

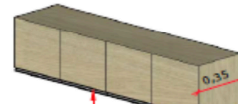


PERSPECTIVA
ESC. 1:20

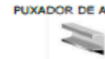

ARMÁRIO INFERIOR (06)

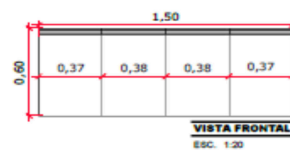


VISTA FRONTAL
ESC. 1:20

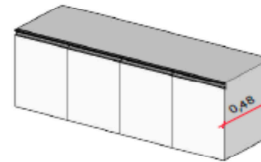


PERSPECTIVA
ESC. 1:20

OBS: TODAS AS MEDIDAS DEVEM SER CONFERIDAS NO LOCAL.
OBS 2: TAMPO NOS ARMÁRIOS INFERIORES ILUSTRATIVO.


BIRÔ (04)

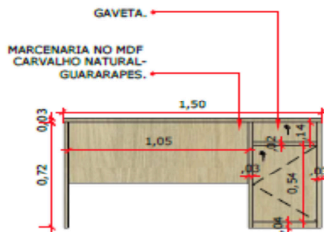

VISTA FRONTAL
ESC. 1:20

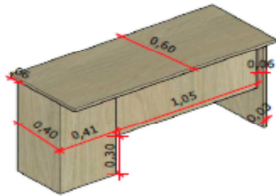


PERSPECTIVA FRONTAL
ESC. 1:20

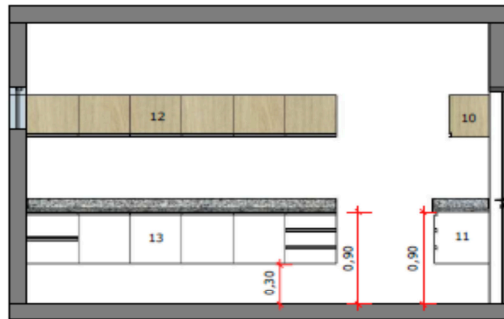


VISTA SALA FARMÁCIA
ESC. 1:30

ARMÁRIO SUPERIOR (10)

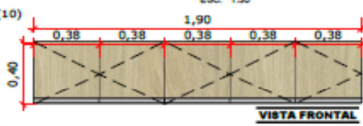


VISTA FRONTAL
ESC. 1:20

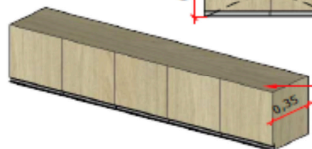

PERSPECTIVA
ESC. 1:20

MARCNARIA NO MDF CARVALHO NATURAL- GUARARAPES.

ARMÁRIO INFERIOR (11)

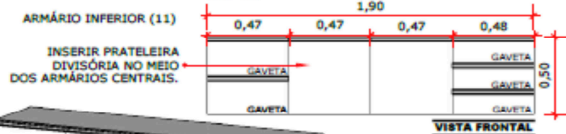

VISTA FRONTAL
ESC. 1:20




PERSPECTIVA
ESC. 1:20


INSERIR PRATELEIRA DIVISÓRIA NO MEIO DOS ARMÁRIOS CENTRAIS.

MARCNARIA NO MDF BRANCO TX- GUARARAPES.

ARMÁRIO SUPERIOR (12)

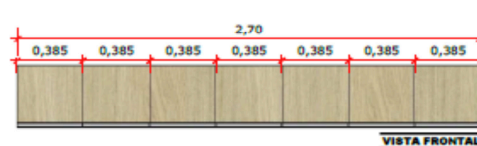


VISTA FRONTAL
ESC. 1:20

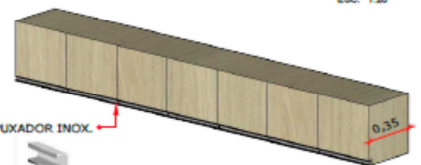


PERSPECTIVA
ESC. 1:20




ARMÁRIO INFERIOR (13)

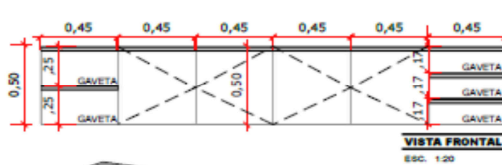

VISTA FRONTAL
ESC. 1:20

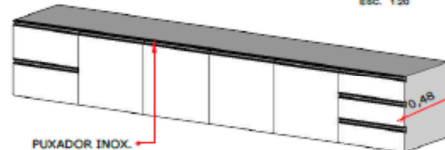

PERSPECTIVA
ESC. 1:20

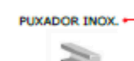

OBS: TODAS AS MEDIDAS DEVEM SER CONFERIDAS NO LOCAL.
OBS 2: TAMPO NOS ARMÁRIOS INFERIORES ILUSTRATIVO.

09
15

ESCALA:
1:30
1:30

DESCRIÇÃO DO PROJETO
VISTA SALA FARMÁCIA DET.
ARMÁRIOS SUPERIORES E
INFERIORES
DATA: 07/01/2021


CLIENTE
Prefeitura Municipal de Apodi
Rua Francisco Pinto, nº 56
Centro - Apodi/RN
Cidade: Apodi/RN

ARQUITETA
Regina Siqueira Machado
CRA: 41727/O-0
Tel: 848 39837424
E-mail: regina@planejamento.com.br

PLANEJAMENTO
PMA




Estado do Rio Grande Do Norte
PREFEITURA MUNICIPAL DE APODI/RN

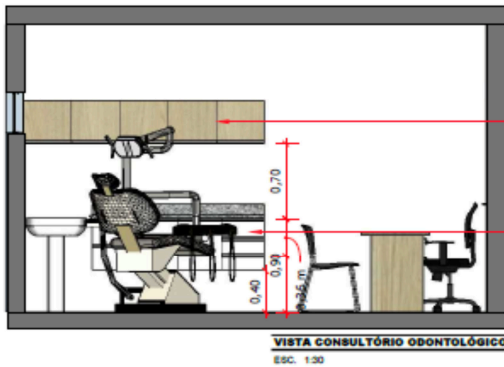


VISTA CONSULTÓRIO ODONTOLÓGICO
ESC. 1:30

BIRÔ (04)

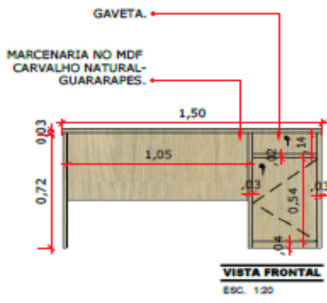


VISTA FRONTAL
ESC. 1:20

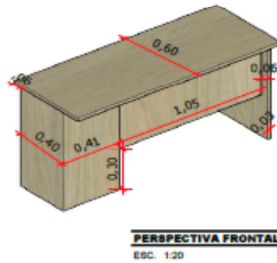


PERSPECTIVA FRONTAL
ESC. 1:20


MARCEARIA NO MDF CARVALHO NATURAL-GUARARAPES.
ARMÁRIO SUPERIOR NO MDF CARVALHO NATURAL-GUARARAPES.
ARMÁRIO INFERIOR NO MDF BRANCO TX- GUARARAPES.

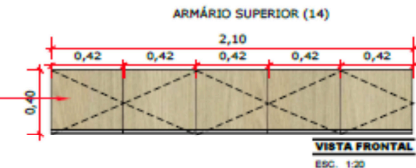


VISTA FRONTAL
ESC. 1:20

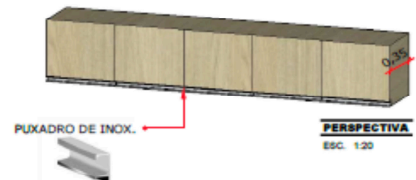

PERSPECTIVA
ESC. 1:20

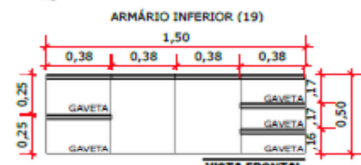


VISTA FRONTAL
ESC. 1:20

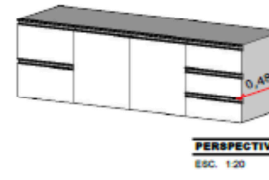


PERSPECTIVA
ESC. 1:20

OBS: TODAS AS MEDIDAS DEVEM SER CONFERIDAS NO LOCAL.
OBS 2: TAMPO NOS ARMÁRIOS INFERIORES ILUSTRATIVO.

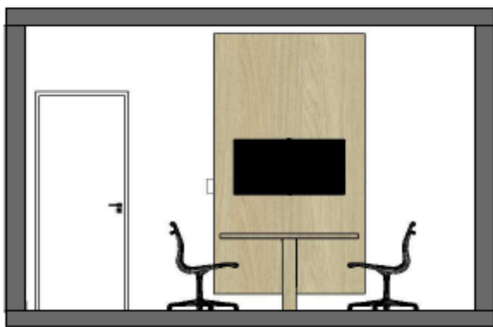

VISTA SALA ATIVIDADES COLETIVAS
ESC. 1:30

MESA DE REUNIÃO (16)

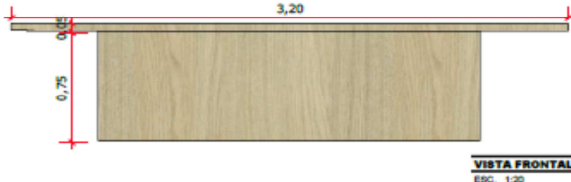


VISTA FRONTAL
ESC. 1:20




PERSPECTIVA
ESC. 1:20

PAINEL DE TV (15)

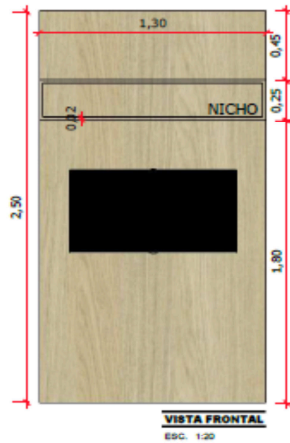

VISTA FRONTAL
ESC. 1:20

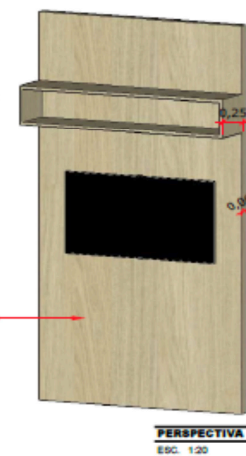

PERSPECTIVA
ESC. 1:20

PAINEL NO MDF CARVALHO NATURAL- GUARARAPES.

OBS: TODAS AS MEDIDAS DEVEM SER CONFERIDAS NO LOCAL.

10 / 15

ESCALA:
1:30
1:20

DESCRIÇÃO DO PROJETO
VIA LICENCIAMENTO
PROF. REGISTRO: 107.114/2011
PROF. REGISTRO: 107.114/2011

CLIENTE
Prefeitura Municipal de Apodi
Rua: Praça Francisco Pinto, nº 56
Cep: 59700-000
Bairro: Centro
Cidade: Apodi/RN

ARQUITETA
Regina de Azevedo
CRA: 41332/2010
Tel: 843.996374424
Email: regina@pmapodi@gmail.com

GERENCIADOR DE PLANEJAMENTO
PMA

11 / 15

ESCALA:
1:30
1:20

DESCRIÇÃO DO PROJETO
VIA LICENCIAMENTO
PROF. REGISTRO: 107.114/2011
PROF. REGISTRO: 107.114/2011

CLIENTE
Prefeitura Municipal de Apodi
Rua: Praça Francisco Pinto, nº 56
Cep: 59700-000
Bairro: Centro
Cidade: Apodi/RN

ARQUITETA
Regina de Azevedo
CRA: 41332/2010
Tel: 843.996374424
Email: regina@pmapodi@gmail.com

GERENCIADOR DE PLANEJAMENTO
PMA

CNPJ: 08.349.011/0001-93

Endereço: Praça Francisco Pinto, Nº. 56 – Bairro: Centro – CEP. 59700-000 - Apodi/RN -Telefax: (084) 3333-2728

email:cpl.pmapodi@gmail.com.




Estado do Rio Grande Do Norte
PREFEITURA MUNICIPAL DE APODI/RN




VISTA CONSULTÓRIO INDIFERENCIADO 01
ESC. 1:30

BIRÔ (04)

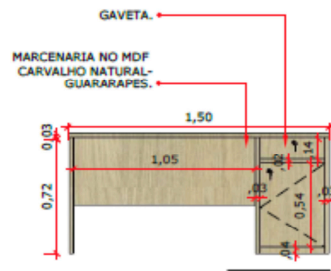


VISTA FRONTAL
ESC. 1:20

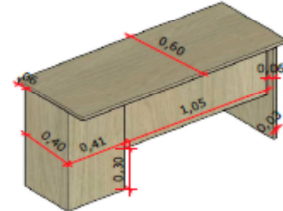


PERSPECTIVA FRONTAL
ESC. 1:20

MESA DE APOIO (09)

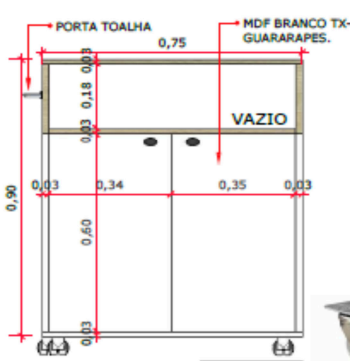


VISTA FRONTAL
ESC. 1:10

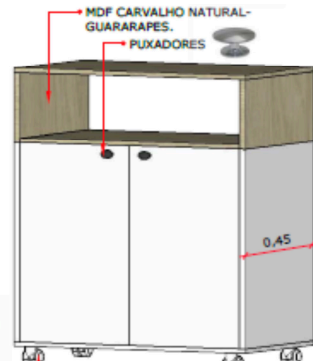


PERSPECTIVA
ESC. 1:10



ARMÁRIO SUPERIOR (05)

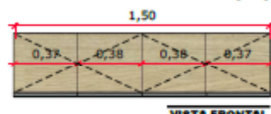

VISTA FRONTAL
ESC. 1:20

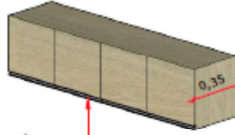

PERSPECTIVA
ESC. 1:20



OBS: TODAS AS MEDIDAS DEVEM SER CONFERIDAS NO LOCAL.

12 / 15


ESCALA: 1:30

DESCRIÇÃO DO PROJETO:
COT. 01 - CONSULTÓRIO INDIFERENCIADO;
DET. 01 - BIRÔ, DET. 02 - MESA DE APOIO;
DET. 03 - ARMÁRIO SUPERIOR;
DATA: 07/04/2021

CLIENTE:
Prefeitura Municipal de Apodi/RN
Rua Francisco Pinto, nº 56
Bairro: Centro
Cidade: Apodi/RN


ARQUITETA:
Reged Sára Mendes
COT. 01 - CONSULTÓRIO INDIFERENCIADO;
DET. 01 - BIRÔ, DET. 02 - MESA DE APOIO;
DET. 03 - ARMÁRIO SUPERIOR;
DATA: 07/04/2021
email: reged@pmapodi.com

GERENCIADORA DE PLANEJAMENTO PMA

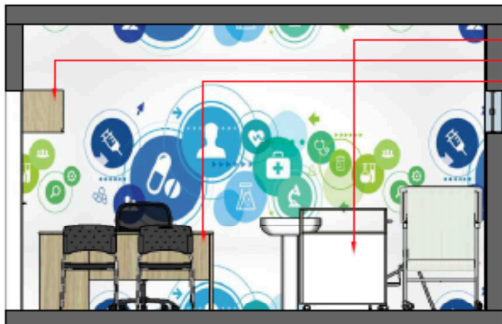


VISTA CONSULTÓRIO INDIFERENCIADO 02
ESC. 1:30

BIRÔ (03)

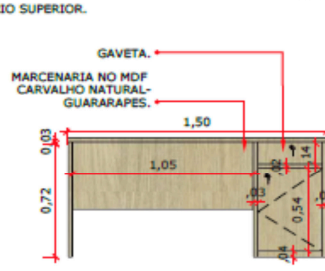


VISTA FRONTAL
ESC. 1:20

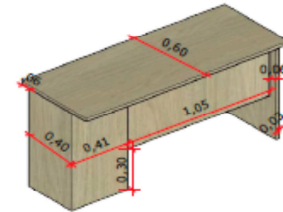


PERSPECTIVA FRONTAL
ESC. 1:20

MESA DE APOIO (09)

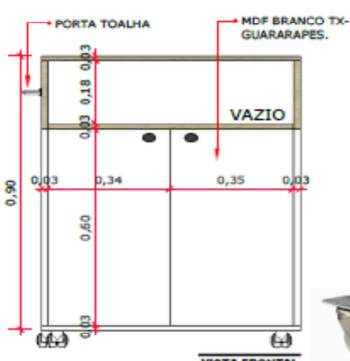


VISTA FRONTAL
ESC. 1:10

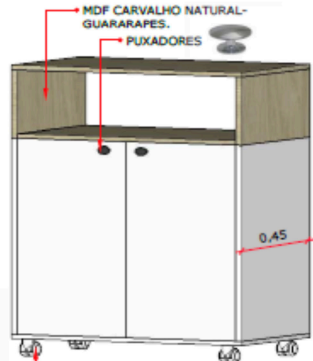


PERSPECTIVA
ESC. 1:10



ARMÁRIO SUPERIOR (05)

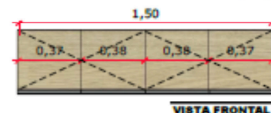

VISTA FRONTAL
ESC. 1:20

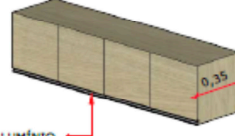

PERSPECTIVA
ESC. 1:20



OBS: TODAS AS MEDIDAS DEVEM SER CONFERIDAS NO LOCAL.

13 / 15

ESCALA: 1:30

DESCRIÇÃO DO PROJETO:
COT. 01 - CONSULTÓRIO INDIFERENCIADO;
DET. 01 - BIRÔ, DET. 02 - MESA DE APOIO;
DET. 03 - ARMÁRIO SUPERIOR;
DATA: 07/04/2021


CLIENTE:
Prefeitura Municipal de Apodi/RN
Rua Francisco Pinto, nº 56
Bairro: Centro
Cidade: Apodi/RN

ARQUITETA:
Reged Sára Mendes
COT. 01 - CONSULTÓRIO INDIFERENCIADO;
DET. 01 - BIRÔ, DET. 02 - MESA DE APOIO;
DET. 03 - ARMÁRIO SUPERIOR;
DATA: 07/04/2021
email: reged@pmapodi.com


GERENCIADORA DE PLANEJAMENTO PMA



Estado do Rio Grande Do Norte
PREFEITURA MUNICIPAL DE APODI/RN

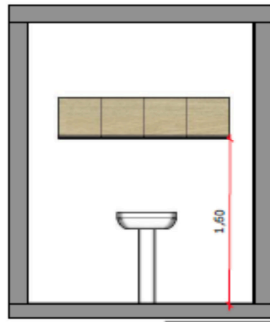

VISTA SALA DML
ESC. 1:30

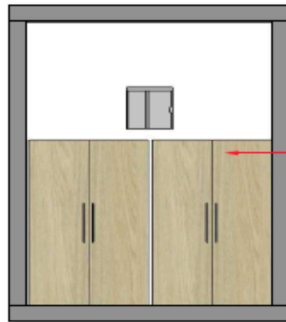

VISTA SALA ALMOJARIFADO
ESC. 1:30



VISTA SALA DE ARQUIVOS
ESC. 1:30

14
15

ESCALA:
1:30
1:30


DESCRIÇÃO DO PROJETO
VISTAS SALA DML, ALMOJARIFADO,
SALA DE ARQUIVOS
DATA: 04/04/2021

CLIENTE
Prefeitura Municipal de Apodi
Rua: Praça Francisco Pinto, nº 56
Cep: 59700-000
Ondara, Apodi/RN


ARQUITETA
Regina Sora Moutão
CNPJ: 04.178.277-0
Tel: 84.319.637-6
Email: arqregina@pmapodi.com

GOVERNO DO ESTADO DO RIO GRANDE DO NORTE
PLANEJAMENTO PMA

ARMÁRIO SUPERIOR (05)

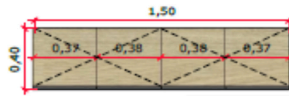


VISTA FRONTAL
ESC. 1:20

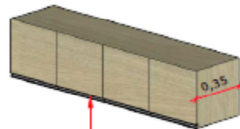

PERSPECTIVA
ESC. 1:20




ARMÁRIO 2 PORTAS (03)

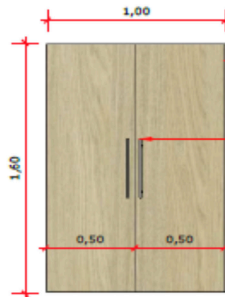


VISTA FRONTAL
ESC. 1:20

PROFUNDIDADE DO MÓVEL: 0,50cm.
PUXADOR DE AÇO INOX FURAÇÃO 256mm.
PREVER COM O MARCENEIRO UMA BASE DE 0,06CM EM COMPENSADO NAVAL (PODE ALTERAR AS MEDIDAS DAS DIVISÓRIAS).

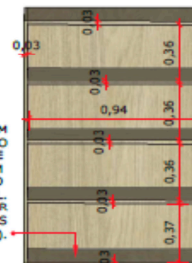


VISTA DE 2 PORTAS
ESC. 1:20

OBS: TODAS AS MEDIDAS DEVEM SER CONFERIDAS NO LOCAL.

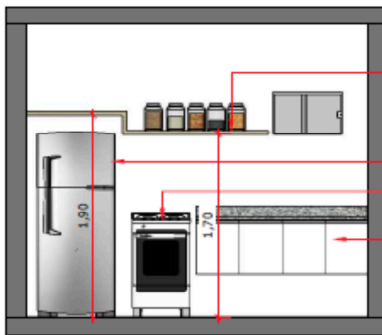


VISTA A COPA
ESC. 1:30

MARCENARIA NO MDF CARVALHO NATURAL-GUARARAPES.
PRANCHA NO MDF CARVALHO NATURAL-GUARARAPES.
LOCAL PARA GELADEIRA.
LOCAL PARA FOGÃO 4 BOCAS.
MARCENARIA NO MDF BRANCO TX-GUARARAPES.
MESA DE VIDRO FIXADA NA PAREDE COM BORDAS ARREDONDADAS. L: 2,00/ P: 0,35cm.
BANQUETAS.

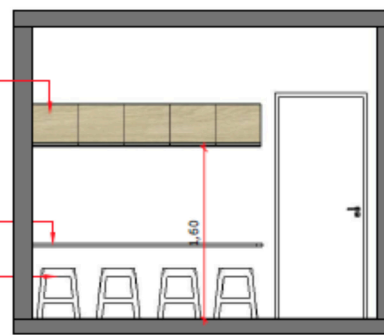


VISTA B COPA
ESC. 1:30

ARMÁRIO INFERIOR (06)

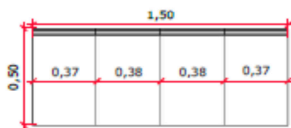


VISTA FRONTAL
ESC. 1:20

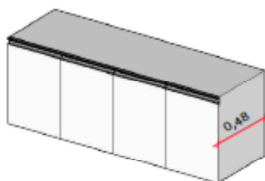


PERSPECTIVA
ESC. 1:20

PRANCHA (17)

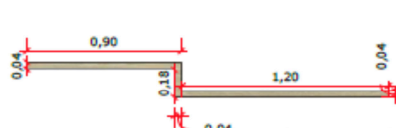


VISTA FRONTAL
ESC. 1:20

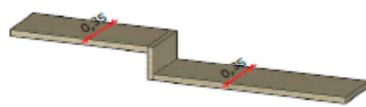


PERSPECTIVA
ESC. 1:20

ARMÁRIO SUPERIOR (18)

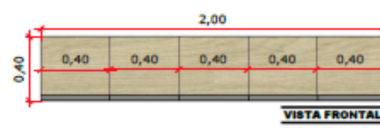

VISTA FRONTAL
ESC. 1:20

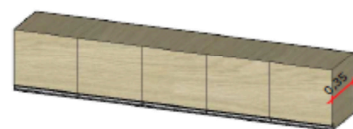

PERSPECTIVA
ESC. 1:20

OBS: TODAS AS MEDIDAS DEVEM SER CONFERIDAS NO LOCAL.
OBS 2: TAMPO NOS ARMÁRIOS INFERIORES ILUSTRATIVO.

15
15

ESCALA:
1:30
1:30

DESCRIÇÃO DO PROJETO
VISTAS SALA DML, ALMOJARIFADO,
SALA DE ARQUIVOS
DATA: 04/04/2021

CLIENTE
Prefeitura Municipal de Apodi
Rua: Praça Francisco Pinto, nº 56
Cep: 59700-000
Ondara, Apodi/RN

ARQUITETA
Regina Sora Moutão
CNPJ: 04.178.277-0
Tel: 84.319.637-6
Email: arqregina@pmapodi.com

GOVERNO DO ESTADO DO RIO GRANDE DO NORTE
PLANEJAMENTO PMA

CNPJ: 08.349.011/0001-93

Endereço: Praça Francisco Pinto, Nº. 56 – Bairro: Centro – CEP. 59700-000 - Apodi/RN -Telefax: (084) 3333-2728

email:cpl.pmapodi@gmail.com.



Estado do Rio Grande Do Norte
PREFEITURA MUNICIPAL DE APODI/RN

ANEXO II – PROPOSTA DE PREÇOS (MODELO)

PREGÃO ELETRÔNICO Nº 015/2021-SRP
PROCESSO ADMINISTRATIVO Nº 21050004/2021

SESSÃO PÚBLICA: XX/XX/2021, ÀSXXH00MIN (XXX)HORAS.

LOCAL: **PREFEITURA MUNICIPAL DE APODI/RN**

IDENTIFICAÇÃO DA PROPONENTE

NOME DE FANTASIA:						
RAZÃO SOCIAL:						
CNPJ:						
INSC. EST.:						
OPTANTE PELO SIMPLES? SIM () NÃO()						
ENDEREÇO:						
BAIRRO:			CIDADE:			
CEP:			E-MAIL:			
TELEFONE:			FAX:			
CONTATO DA LICITANTE:			TELEFONE:			
BANCO DA LICITANTE:			CONTA BANCÁRIA DA LICITANTE:			
Nº DA AGÊNCIA:						
ITENS	DESCRIÇÃO	MARCA	QUANT.	UNIDADE	VALOR UNITÁRIO R\$	VALOR TOTAL R\$
1.						
TOTAL POR EXTENSO:						

A EMPRESA: DECLARA QUE:

- 1 ESTÃO INCLUSAS NO VALOR COTADO TODAS AS DESPESAS COM MÃO DE OBRA E, BEM COMO, TODOS OS TRIBUTOS E ENCARGOS FISCAIS, SOCIAIS, TRABALHISTAS, PREVIDENCIÁRIOS E COMERCIAIS E, AINDA, OS GASTOS COM TRANSPORTE E ACONDICIONAMENTO DOS PRODUTOS EM EMBALAGENS ADEQUADAS.
- 2 VALIDADE DA PROPOSTA: 60 (SESENTA) DIAS.
- 3 PRAZO DE INICIO DE FORNECIMENTO/EXECUÇÃO DOS SERVIÇOS DE ACORDO COM O ESTABELECIDO NO TERMO DE REFERENCIA (ANEXO I) DO EDITAL DESSE PROCESSO.
- 4 QUE **NÃO POSSUI** COMO SÓCIO, GERENTE E DIRETORES, SERVIDORES DA **PREFEITURA MUNICIPAL DE APODI/RN**, E AINDA CÔNJUGE, COMPANHEIRO OU PARENTE ATÉ TERCEIRO GRAU.
- 5 QUE O PRAZO DE INICIO DA ENTREGA DOS EQUIPAMENTOS SERÁ DE ACORDO COM OS TERMOS ESTABELECIDOS NO ANEXO I, DESTE EDITAL A CONTAR DO RECEBIMENTO, POR PARTE DA CONTRATADA, DA ORDEM DE COMPRA OU DOCUMENTO SIMILAR, NA PRAÇA FRANCISCO PINTO, 56, CENTRO, CEP: 59.700-000, APODI/RN TODOS OS EQUIPAMENTOS SERÃO AVALIADOS, SOB PENA DE DEVOLUÇÃO DE NÃO ACEITE, CASO NÃO ATENDA A DESCRIMINAÇÃO DO TERMO DE REFERÊNCIA DO REFERIDO EDITAL OU DE MÁ QUALIDADE.

LOCAL E DATA

CARIMBO DA EMPRESA/ASSINATURA DO RESPONSÁVEL

OBS. SERÃO DESCLASSIFICADAS AS PROPOSTAS QUE APRESENTAREM COTAÇÕES CONTENDO PREÇOS EXCESSIVOS, SIMBÓLICOS, DE VALOR ZERO OU INEXEQUÍVEIS, NA FORMA DA LEGISLAÇÃO EM VIGOR, OU AINDA, QUE OFEREÇAM PREÇOS OU VANTAGENS BASEADAS NAS OFERTAS DOS DEMAIS LICITANTES.

CNPJ: 08.349.011/0001-93

Endereço: Praça Francisco Pinto, Nº. 56 – Bairro: Centro – CEP. 59700-000 - Apodi/RN -Telefax: (084) 3333-2728

email:cpl.pmapodi@gmail.com.



Estado do Rio Grande Do Norte
PREFEITURA MUNICIPAL DE APODI/RN



ANEXO III – MINUTA DA ATA DE REGISTRO DE PREÇOS DO PREGÃO ELETRÔNICO Nº 015/2021.

A Prefeitura Municipal de Apodi, com sede na Praça Francisco Pinto, 56, Centro na cidade de Apodi/RN, inscrito(a) no CNPJ/MF sob o nº 08.349.011/0001-93, neste ato representado PREFEITO CONSTITUCIONAL, Alan Jefferson da Silveira Pinto, portador Do CPF: 061.599.814-39, considerando o julgamento da licitação na modalidade de pregão, na forma eletrônica, para REGISTRO DE PREÇOS nº 015/2021, publicada no de/...../2021, processo administrativo n.º 21050004/2021, RESOLVE registrar os preços da(s) empresa(s) indicada(s) e qualificada(s) nesta ATA, de acordo com a classificação por ela(s) alcançada(s) e na(s) quantidade(s) cotada(s), atendendo as condições previstas no edital, sujeitando-se as partes às normas constantes na Lei nº 8.666, de 21 de junho de 1993 e suas alterações, no Decreto n.º 7.892, de 23 de janeiro de 2013, e em conformidade com as disposições a seguir:

1. DO OBJETO.

A presente Ata tem por objeto o **Registro de preços para eventual Contratação de empresa especializada no fornecimento de Moveis Planejados para a Unidade Básica de Saúde da Comunidade de Juazeiro, através do Fundo Municipal de Saúde de Apodi da Prefeitura Municipal de Apodi/RN, conforme especificações e quantidades estabelecidas no Anexo I (Termo de Referência).**

1.1. anexo do edital de Pregão nº 015/2021, que é parte integrante desta Ata, assim como a proposta vencedora, independentemente de transcrição.

2. DOS PREÇOS, ESPECIFICAÇÕES E QUANTITATIVOS.

2.1. O preço registrado, as especificações do objeto, a quantidade, fornecedor(es) e as demais condições ofertadas na(s) proposta(s) são as que seguem:

EMPRESA:					
CNPJ:					
ENDEREÇO:					
REPRESENTANTE:					
E-MAIL:			TEL.: ()		
ITENS	DESCRIÇÃO	QUANT.	UNID.	VALOR UNITÁRIO	VALOR TOTAL
VALOR TOTAL:					

3. DA ADESÃO À ATA DE REGISTRO DE PREÇOS.

3.1. Não será admitida a adesão à ata de registro de preços decorrente desta licitação.

4. VALIDADE DA ATA.

4.1. A validade da Ata de Registro de Preços será de 12 meses, a partir da sua assinatura, não podendo ser prorrogada.

5. REVISÃO E CANCELAMENTO.

CNPJ: 08.349.011/0001-93

Endereço: Praça Francisco Pinto, Nº. 56 – Bairro: Centro – CEP. 59700-000 - Apodi/RN -Telefax: (084) 3333-2728
email:cpl.pmapodi@gmail.com.



Estado do Rio Grande Do Norte
PREFEITURA MUNICIPAL DE APODI/RN



- 5.1.** A Administração realizará pesquisa de mercado periodicamente, em intervalos não superiores a 180 (cento e oitenta) dias, a fim de verificar a vantajosidade dos preços registrados nesta Ata.
- 5.2.** Os preços registrados poderão ser revistos em decorrência de eventual redução dos preços praticados no mercado ou de fato que eleve o custo do objeto registrado, cabendo à Administração promover as negociações junto ao(s) fornecedor(es).
- 5.3.** Quando o preço registrado tornar-se superior ao preço praticado no mercado por motivo superveniente, a Administração convocará o(s) fornecedor(es) para negociar(em) a redução dos preços aos valores praticados pelo mercado.
- 5.4.** O fornecedor que não aceitar reduzir seu preço ao valor praticado pelo mercado será liberado do compromisso assumido, sem aplicação de penalidade.
- 5.4.1.** A ordem de classificação dos fornecedores que aceitarem reduzir seus preços aos valores de mercado observará a classificação original.
- 5.5.** Quando o preço de mercado tornar-se superior aos preços registrados e o fornecedor não puder cumprir o compromisso, o órgão gerenciador poderá:
- 5.5.1.** Liberar o fornecedor do compromisso assumido, caso a comunicação ocorra antes do pedido de fornecimento, e sem aplicação da penalidade se confirmada a veracidade dos motivos e comprovantes apresentados; e
- 5.5.2.** Convocar os demais fornecedores para assegurar igual oportunidade de negociação.
- 5.6.** Não havendo êxito nas negociações, o órgão gerenciador deverá proceder à revogação desta ata de registro de preços, adotando as medidas cabíveis para obtenção da contratação mais vantajosa.
- 5.7. O REGISTRO DO FORNECEDOR SERÁ CANCELADO QUANDO:**
- 5.7.1.** Descumprir as condições da ata de registro de preços;
- 5.7.2.** Não retirar a nota de empenho ou instrumento equivalente no prazo estabelecido pela Administração, sem justificativa aceitável;
- 5.7.3.** Não aceitar reduzir o seu preço registrado, na hipótese deste se tornar superior àqueles praticados no mercado; ou
- 5.7.4.** Sofrer sanção administrativa cujo efeito torne-o proibido de celebrar contrato administrativo, alcançando o órgão gerenciador e órgão(s) participante(s).
- 5.8.** O cancelamento de registros nas hipóteses previstas nos itens 5.7.1, 5.7.2 e 5.7.4 será formalizado por despacho do órgão gerenciador, assegurado o contraditório e a ampla defesa.
- 5.9. O CANCELAMENTO DO REGISTRO DE PREÇOS PODERÁ OCORRER POR FATO SUPERVENIENTE, DECORRENTE DE CASO FORTUITO OU FORÇA MAIOR, QUE PREJUDIQUE O CUMPRIMENTO DA ATA, DEVIDAMENTE COMPROVADOS E JUSTIFICADOS:**



Estado do Rio Grande Do Norte
PREFEITURA MUNICIPAL DE APODI/RN



- 5.9.1. Por razão de interesse público; ou
5.9.2. A pedido do fornecedor.

6. DAS PENALIDADES.

- 6.1. O descumprimento da Ata de Registro de Preços ensejará aplicação das penalidades estabelecidas no Edital.
- 6.2. É da competência do órgão gerenciador a aplicação das penalidades decorrentes do descumprimento do pactuado nesta ata de registro de preço (art. 5º, inciso X, do Decreto nº 7.892/2013), exceto nas hipóteses em que o descumprimento disser respeito às contratações dos órgãos participantes, caso no qual caberá ao respectivo órgão participante a aplicação da penalidade (art. 6º, Parágrafo único, do Decreto nº 7.892/2013).
- 6.3. O órgão participante deverá comunicar ao órgão gerenciador qualquer das ocorrências previstas no art. 20 do Decreto nº 7.892/2013, dada a necessidade de instauração de procedimento para cancelamento do registro do fornecedor.

7. CONDIÇÕES GERAIS.

- 7.1. As condições gerais do fornecimento, tais como os prazos para entrega e recebimento do objeto, as obrigações da Administração e do fornecedor registrado, penalidades e demais condições do ajuste, encontram-se definidos no Termo de Referência, ANEXO AO EDITAL.
- 7.2. É vedado efetuar acréscimos nos quantitativos fixados nesta ata de registro de preços, inclusive o acréscimo de que trata o § 1º do art. 65 da Lei nº 8.666/93, nos termos do art. 12, §1º do Decreto nº 7892/13.
- 7.3. A ata de realização da sessão pública do pregão, contendo a relação dos licitantes que aceitarem cotar os bens ou serviços com preços iguais ao do licitante vencedor do certame, será anexada a esta Ata de Registro de Preços, nos termos do art. 11, §4º do Decreto n. 7.892, de 2014.

Para firmeza e validade do pactuado, a presente Ata foi lavrada em 02. (duas) vias de igual teor, que, depois de lida e achada em ordem, vai assinada pelas partes.

XXXXXXXXXXXXXXXXXX, ___ de _____ de 2021.

Alan Jefferson da Silveira Pinto
Prefeito

representante(s) legal(is) do(s) fornecedor(s) registrado(s)



Estado do Rio Grande Do Norte
PREFEITURA MUNICIPAL DE APODI/RN



ANEXO IV – MINUTA DO CONTRATO ADMINISTRATIVO Nº ___/20__

TERMO DE CONTRATO DE COMPRA Nº/...., QUE FAZEM ENTRE SI O(A) PREFEITURA MUNICIPAL DE APODI/RN E A EMPRESA

A PREFEITURA MUNICIPAL DE APODI/RN com sede na Praça Francisco Pinto, 56 Centro Apodi/RN, inscrito(a) no CNPJ sob o nº 08.349.011/0001-93, neste ato representado(a) pelo PREFEITO MUNICIPAL, Sr ALAN JEFFERSONDA SILVEIRA PINTO, portador(a) da Carteira de Identidade nº 2.157.369, expedida pela ITEP/RN, e CPF nº 061.599.814-39, doravante denominada CONTRATANTE, e o(a)inscrito(a) no CNPJ/MF sob o nº, sediado(a) na, emdoravante designada CONTRATADA, neste ato representada pelo(a) Sr.(a), portador(a) da Carteira de Identidade nº, expedida pela (o), e CPF nº, tendo em vista o que consta no Processo nº e em observância às disposições da Lei nº 8.666, de 21 de junho de 1993, da Lei nº 10.520, de 17 de julho de 2002 e na Lei nº 8.078, de 1990 - Código de Defesa do Consumidor, do Decreto nº 7.892, de 23 de janeiro de 2013, resolvem celebrar o presente Termo de Contrato, decorrente do Pregão nº 015/2021, por Sistema de Registro de Preços nº 015/2021, mediante as cláusulas e condições a seguir enunciadas.

1. CLÁUSULA PRIMEIRA – OBJETO.

O objeto do presente Termo de Contrato é o Registro de preços para eventual Contratação de empresa especializada no fornecimento de Moveis Planejados para a Unidade Básica de Saúde da Comunidade de Juazeiro, através do Fundo Municipal de Saúde de Apodi da Prefeitura Municipal de Apodi/RN, conforme especificações e quantidades estabelecidas no Anexo I (Termo de Referência).

1.1. Este Termo de Contrato vincula-se ao Edital do Pregão, identificado no preâmbulo e à proposta vencedora, independentemente de transcrição.

1.2. Discriminação do objeto:

EMPRESA:					
CNPJ:					
ENDEREÇO:					
REPRESENTANTE:					
E-MAIL:			TEL.: ()		
ITENS	DESCRIÇÃO	QUANT.	UNID.	VALOR UNITÁRIO	VALOR TOTAL
VALOR TOTAL:					

2. CLÁUSULA SEGUNDA – VIGÊNCIA.

2.1. O prazo de vigência deste Termo de Contrato é aquele fixado no Termo de Referência, com início na data de ___/___/___ e encerramento em ___/___/___, prorrogável na forma do art. 57, §1º, da Lei nº 8.666, de 1993.



Estado do Rio Grande Do Norte
PREFEITURA MUNICIPAL DE APODI/RN



3. CLÁUSULA TERCEIRA – PREÇO.

3.1. O valor do presente Termo de Contrato é de R\$ (.....).

3.2. No valor acima estão incluídas todas as despesas ordinárias diretas e indiretas decorrentes da execução contratual, inclusive tributos e/ou impostos, encargos sociais, trabalhistas, previdenciários, fiscais e comerciais incidentes, taxa de administração, frete, seguro e outros necessários ao cumprimento integral do objeto da contratação.

4. CLÁUSULA QUARTA – DOTAÇÃO ORÇAMENTÁRIA.

4.1. As despesas decorrentes desta contratação estão programadas em dotação orçamentária própria, prevista no orçamento da União, para o exercício de 2021, na classificação abaixo:

Gestão/Unidade:

Fonte:

Programa de Trabalho:

Elemento de Despesa:

PI:

5. CLÁUSULA QUINTA – PAGAMENTO.

5.1. O prazo para pagamento e demais condições a ele referentes encontram-se no Termo de Referência.

6. CLÁUSULA SEXTA – REAJUSTE.

6.1. As regras acerca do reajuste do valor contratual são as estabelecidas no Termo de Referência, anexo a este Contrato.

7. CLÁUSULA SÉTIMA – GARANTIA DE EXECUÇÃO.

7.1. Não haverá exigência de garantia de execução para a presente contratação.

8. CLÁUSULA OITAVA - ENTREGA E RECEBIMENTO DO OBJETO.

8.1. As condições de entrega e recebimento do objeto são aquelas previstas no Termo de Referência, anexo ao Edital.

9. CLÁUSULA NONA – FISCALIZAÇÃO.

9.1. A fiscalização da execução do objeto será efetuada por Comissão/Representante designado pela CONTRATANTE, na forma estabelecida no Termo de Referência, anexo do Edital.

10. CLÁUSULA DÉCIMA – OBRIGAÇÕES DA CONTRATANTE E DA CONTRATADA.

10.1. As obrigações da CONTRATANTE e da CONTRATADA são aquelas previstas no Termo de Referência, anexo do Edital.



Estado do Rio Grande Do Norte
PREFEITURA MUNICIPAL DE APODI/RN



11. CLÁUSULA DÉCIMA PRIMEIRA – SANÇÕES ADMINISTRATIVAS.

11.1. As sanções referentes à execução do contrato são aquelas previstas no Termo de Referência, anexo do Edital.

12. CLÁUSULA DÉCIMA SEGUNDA – RESCISÃO.

12.1. O PRESENTE TERMO DE CONTRATO PODERÁ SER RESCINDIDO:

12.1.1. Por ato unilateral e escrito da Administração, nas situações previstas nos incisos I a XII e XVII do art. 78 da Lei nº 8.666, de 1993, e com as consequências indicadas no art. 80 da mesma Lei, sem prejuízo da aplicação das sanções previstas no Termo de Referência, anexo ao Edital;

12.1.2. Amigavelmente, nos termos do art. 79, inciso II, da Lei nº 8.666, de 1993.

12.2. Os casos de rescisão contratual serão formalmente motivados, assegurando-se à CONTRATADA o direito à prévia e ampla defesa.

12.3. A CONTRATADA reconhece os direitos da CONTRATANTE em caso de rescisão administrativa prevista no art. 77 da Lei nº 8.666, de 1993.

12.4. O TERMO DE RESCISÃO SERÁ PRECEDIDO DE RELATÓRIO INDICATIVO DOS SEGUINTE ASPECTOS, CONFORME O CASO:

12.4.1. Balanço dos eventos contratuais já cumpridos ou parcialmente cumpridos;

12.4.2. Relação dos pagamentos já efetuados e ainda devidos;

12.4.3. Indenizações e multas.

13. CLÁUSULA DÉCIMA TERCEIRA – VEDAÇÕES.

13.1. É VEDADO À CONTRATADA:

13.1.1. Caucionar ou utilizar este Termo de Contrato para qualquer operação financeira;

13.1.2. Interromper a execução contratual sob alegação de inadimplemento por parte da CONTRATANTE, salvo nos casos previstos em lei.

14. CLÁUSULA DÉCIMA QUARTA – ALTERAÇÕES.

14.1. Eventuais alterações contratuais reger-se-ão pela disciplina do art. 65 da Lei nº 8.666, de 1993.

14.2. A CONTRATADA é obrigada a aceitar, nas mesmas condições contratuais, os acréscimos ou supressões que se fizerem necessários, até o limite de 25% (vinte e cinco por cento) do valor inicial atualizado do contrato.

14.3. As supressões resultantes de acordo celebrado entre as partes contratantes poderão exceder o limite de 25% (vinte e cinco por cento) do valor inicial atualizado do contrato.



Estado do Rio Grande Do Norte
PREFEITURA MUNICIPAL DE APODI/RN



15. CLÁUSULA DÉCIMA QUINTA - DOS CASOS OMISSOS.

15.1. Os casos omissos serão decididos pela CONTRATANTE, segundo as disposições contidas na Lei nº 8.666, de 1993, na Lei nº 10.520, de 2002 e demais normas federais de licitações e contratos administrativos e, subsidiariamente, segundo as disposições contidas na Lei nº 8.078, de 1990 - Código de Defesa do Consumidor - e normas e princípios gerais dos contratos.

16. CLÁUSULA DÉCIMA SEXTA – PUBLICAÇÃO.

16.1. Incumbirá à CONTRATANTE providenciar a publicação deste instrumento, por extrato, no Diário Oficial da União, no prazo previsto na Lei nº 8.666, de 1993.

17. CLÁUSULA DÉCIMA SÉTIMA – FORO.

17.1. É eleito o Foro da Comarca de XXXXXXX/UF para dirimir os litígios que decorrerem da execução deste Termo de Contrato que não possam ser compostos pela conciliação, conforme art. 55, §2º da Lei nº 8.666/93.

Para firmeza e validade do pactuado, o presente Termo de Contrato foi lavrado em duas (duas) vias de igual teor, que, depois de lido e achado em ordem, vai assinado pelos contraentes.

XXXXXXX/UF, de..... de 2021.

Alan Jefferson da Silveira Pinto
Prefeito
CONTRATANTE

Responsável legal da CONTRATADA