

LEGENDA

RUA A RECEBER PAVIMENTAÇÃO EM PARALELEPÍEDOS




PERFIL LONGITUDINAL  
Rua Luiz Antonio Torres

— TERRENO NATURAL  
— GREIDE APÓS PAVIMENTAÇÃO

ESCALA NUMÉRICA: HORIZONTAL: 1/500  
VERTICAL: 1/100

PLANTA BAIXA + LOCALIZAÇÃO  
ESCALA: 1/500

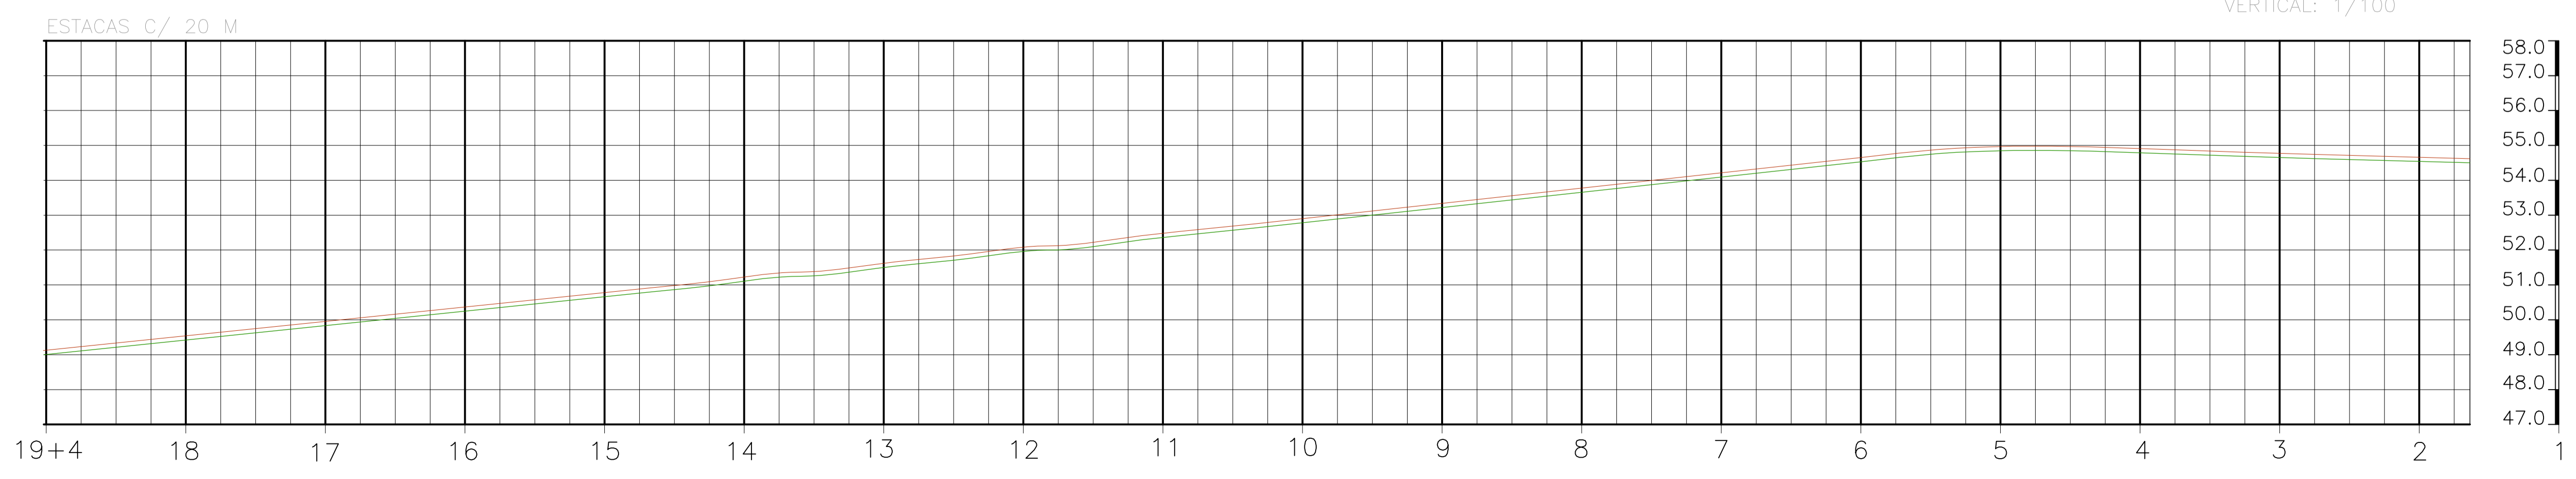

AUTOR: PROPRIETÁRIO: \_\_\_\_\_  
FISCALIZAÇÃO: \_\_\_\_\_ EXECUÇÃO: \_\_\_\_\_

PROJETO: Pavimentação de Ruas, na Zona Urbana do Município de Apodi/RN, CR: 1.054.048-28/2018

CONTEÚDO: PLANTA BAIXA GEORREFERENCIADA + LOCALIZAÇÃO E PERFIL LONGITUDINAL DA RUA PROJETADE, LEGENDA

PROPRIETÁRIO: PREFEITURA MUNICIPAL DE APODI/RN

LOCAL: DIVERSAS RUAS - ZONA URBANA - APODI/RN

DATA	DESCRIÇÃO	DATA	VISTO	FORMATO	FOLHA
					01
					03

RESPONSÁVEL TÉCNICO-PROJETO: CREA: 210417062-1 DESENHO: TAYSA DAYANA DATA: JUL/2018

ARQUIVO: \_\_\_\_\_

É PROIBIDO, SEM A FORMA DA LEI Nº 5.626/68, ART. 18, DO CÓDIGO DE OBRA, A REPRODUÇÃO TOTAL OU PARCIAL, SEM COMO SUA EMANADAÇÃO A TITULAR, SEM A PERMISSÃO DO AUTOR, TÉCNICO DO PROJETO.