


LEGENDA:

- RUAS A SEREM PAVIMENTADAS NESTE CONTRATO
- RUAS JÁ PAVIMENTADAS

QUANTITATIVOS - RUAS PROJETADAS	
PAVIMENTAÇÃO EM PARALELEPÍPEDOS	2.205,00m²
Proj. 01: 2.097,00m² / Proj. 02: 72,00m² / Proj. 03: 36,00m²	

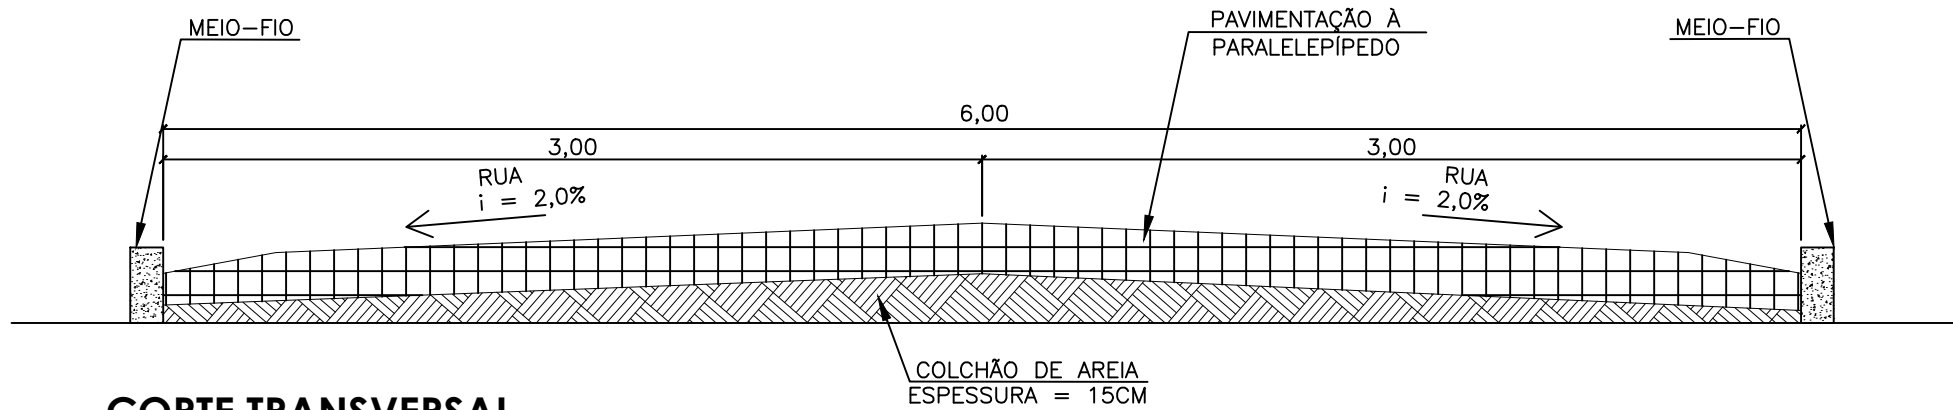

CORTE TRANSVERSAL

Distrito de Melancias, Apodi/RN

Escala: 1/30



Paula Kalyne Silveira Souza
CREA nº 2115681070
Engenharia Civil

Proprietário:	Autor:
Execução:	Fiscalização:
Título: PAVIMENTAÇÃO E DRENAGEM SUPERFICIAL DE VIAS PÚBLICAS NO DISTRITO MELANCIAS DE APODI/RN	
Endereço: RUAS PROJETADAS DO DISTRITO DE MELANCIAS EM APODI/RN	
Conteúdo: PLANTA BAIXA, CORTE TRANSVERSAL, PERFIS TOPOGRÁFICOS, LEGENDA E QUANTITATIVOS DAS RUAS PROJETADAS	
Prancha: 02/02	
Desenho: KATLYN NERIS	Escalas: INDICADAS
Data: DEZEMBRO/2020	
Modificação:	Observação:

DIREITOS AUTORAIS RESERVADOS: PROIBIDA QUALQUER MODIFICAÇÃO NO TODO OU EM PARTE, SEM AUTORIZAÇÃO POR ESCRITO DO AUTOR DO PROJETO