



PLANTA DE COBERTURA – Escala 1:50

Pintura em PVA acrílico externo, na cor verde escuro.

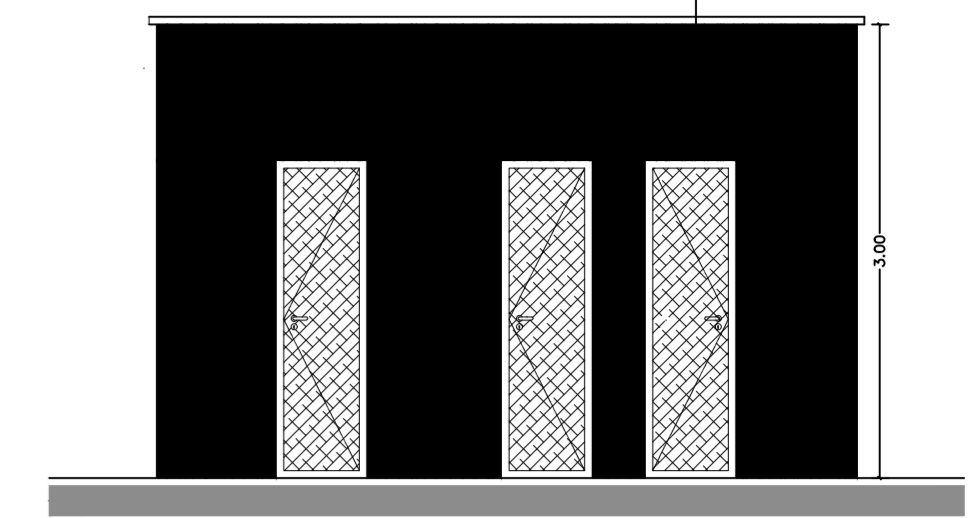

Fachada-lixo
Escala: 1:50

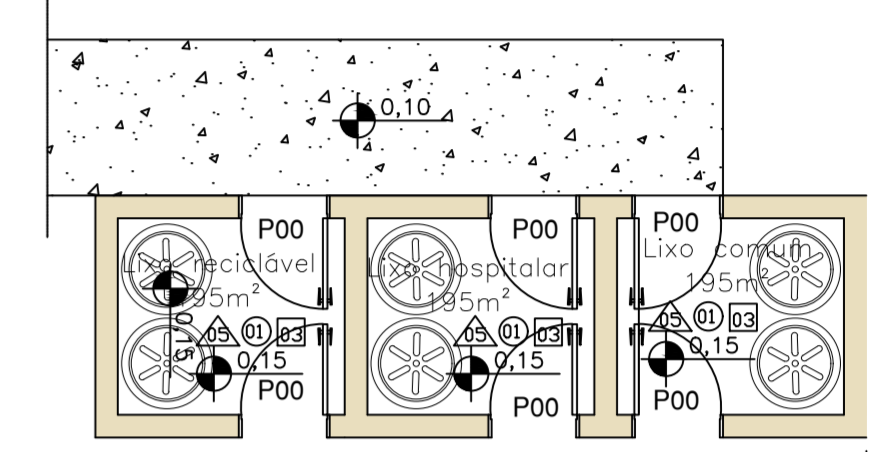

Planta Baixa-lixo
Escala: 1:50

CAMBIO:		
PROPRIETÁRIO:	PREFEITURA MUNICIPAL DE APODI - RN	
RESP. P/ OBRA		
RESP. PROJETO:	Ilanna Raquel Dias Dantas- CAU-A106997-7	
<p>Ilanna Raquel FONE: (84) 9 87370668 <small>ARQUITETA EMBANHISTA</small> E-MAIL: ilannaraquelarq@hotmail.com</p>		
TEMA	PROPOSTA DE REFORMA DA UBS (POSTO DE SAÚDE) DO BAMBURRAL	
LOCAL	SÍTIO JUAZEIRO - APODI/RN	
PROPRIETÁRIO(S)	PREFEITURA MUNICIPAL DE APODI/RN	
DESENHO	ILANNA RAQUEL	
FASE	PROPOSTA DE PROJETO DE ARQUITETURA	
CONTEUDO	ÁREA CONSTRUÍDA 326,41m ²	
PLANTA BAIXA ATUAL, PLANTA DE SITUAÇÃO E QUADRO DE ÁREAS.	ESCALA	INDICADA
	DATA	SETEMBRO 2017
PRANCHA		
04/05		