




FACHADA. FRONTAL – Escala 1:50

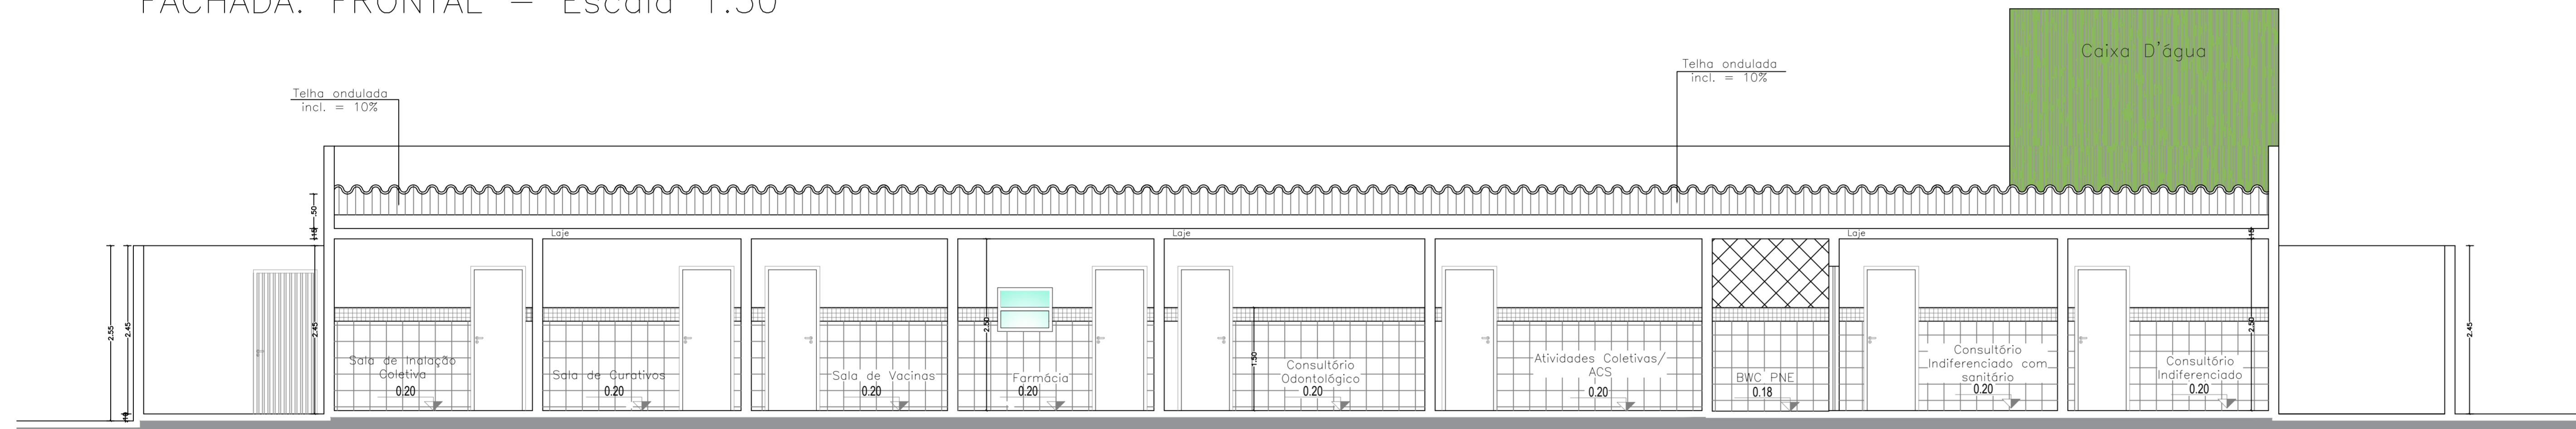


CORTE BB' – Escala 1:50

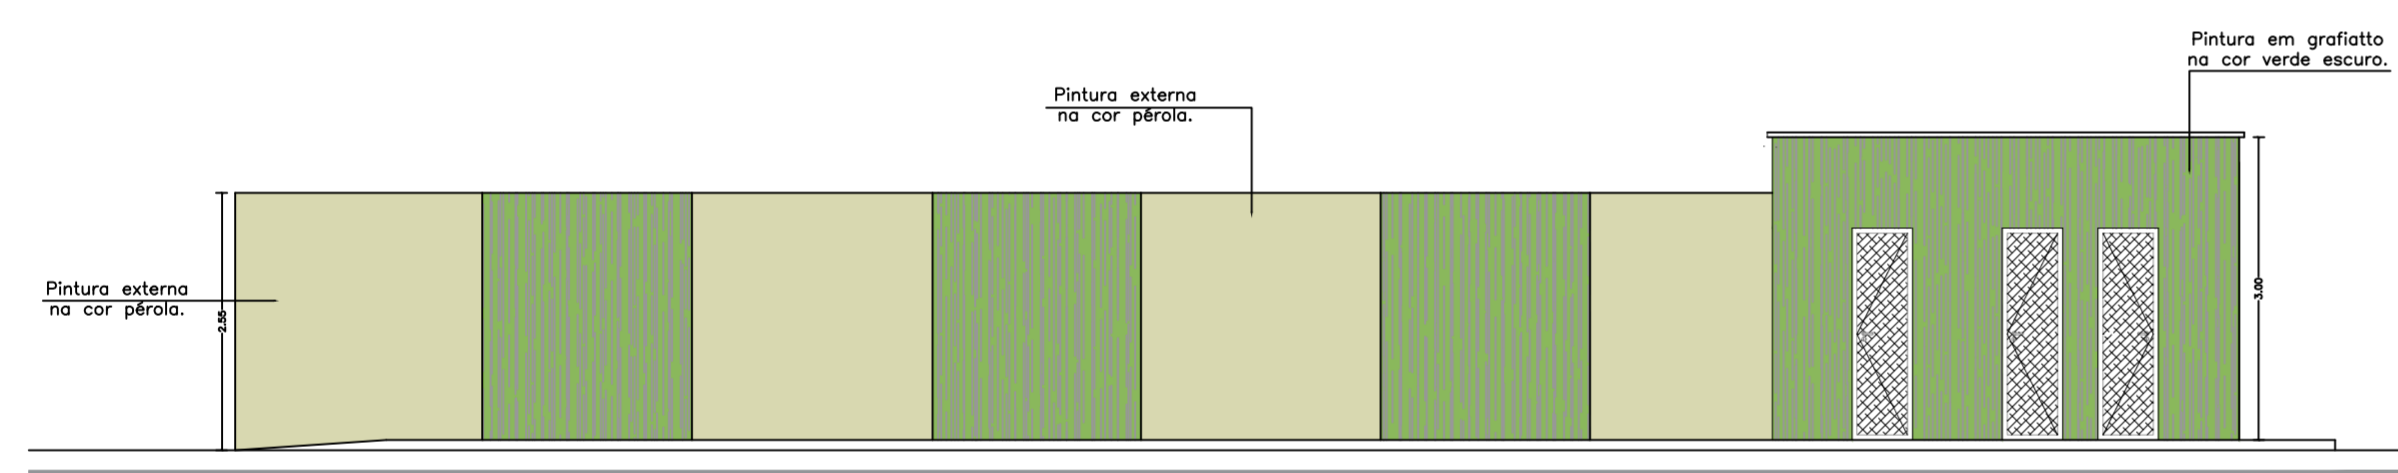





FACHADA LATERAL DIREITA/MURO – Escala 1:75

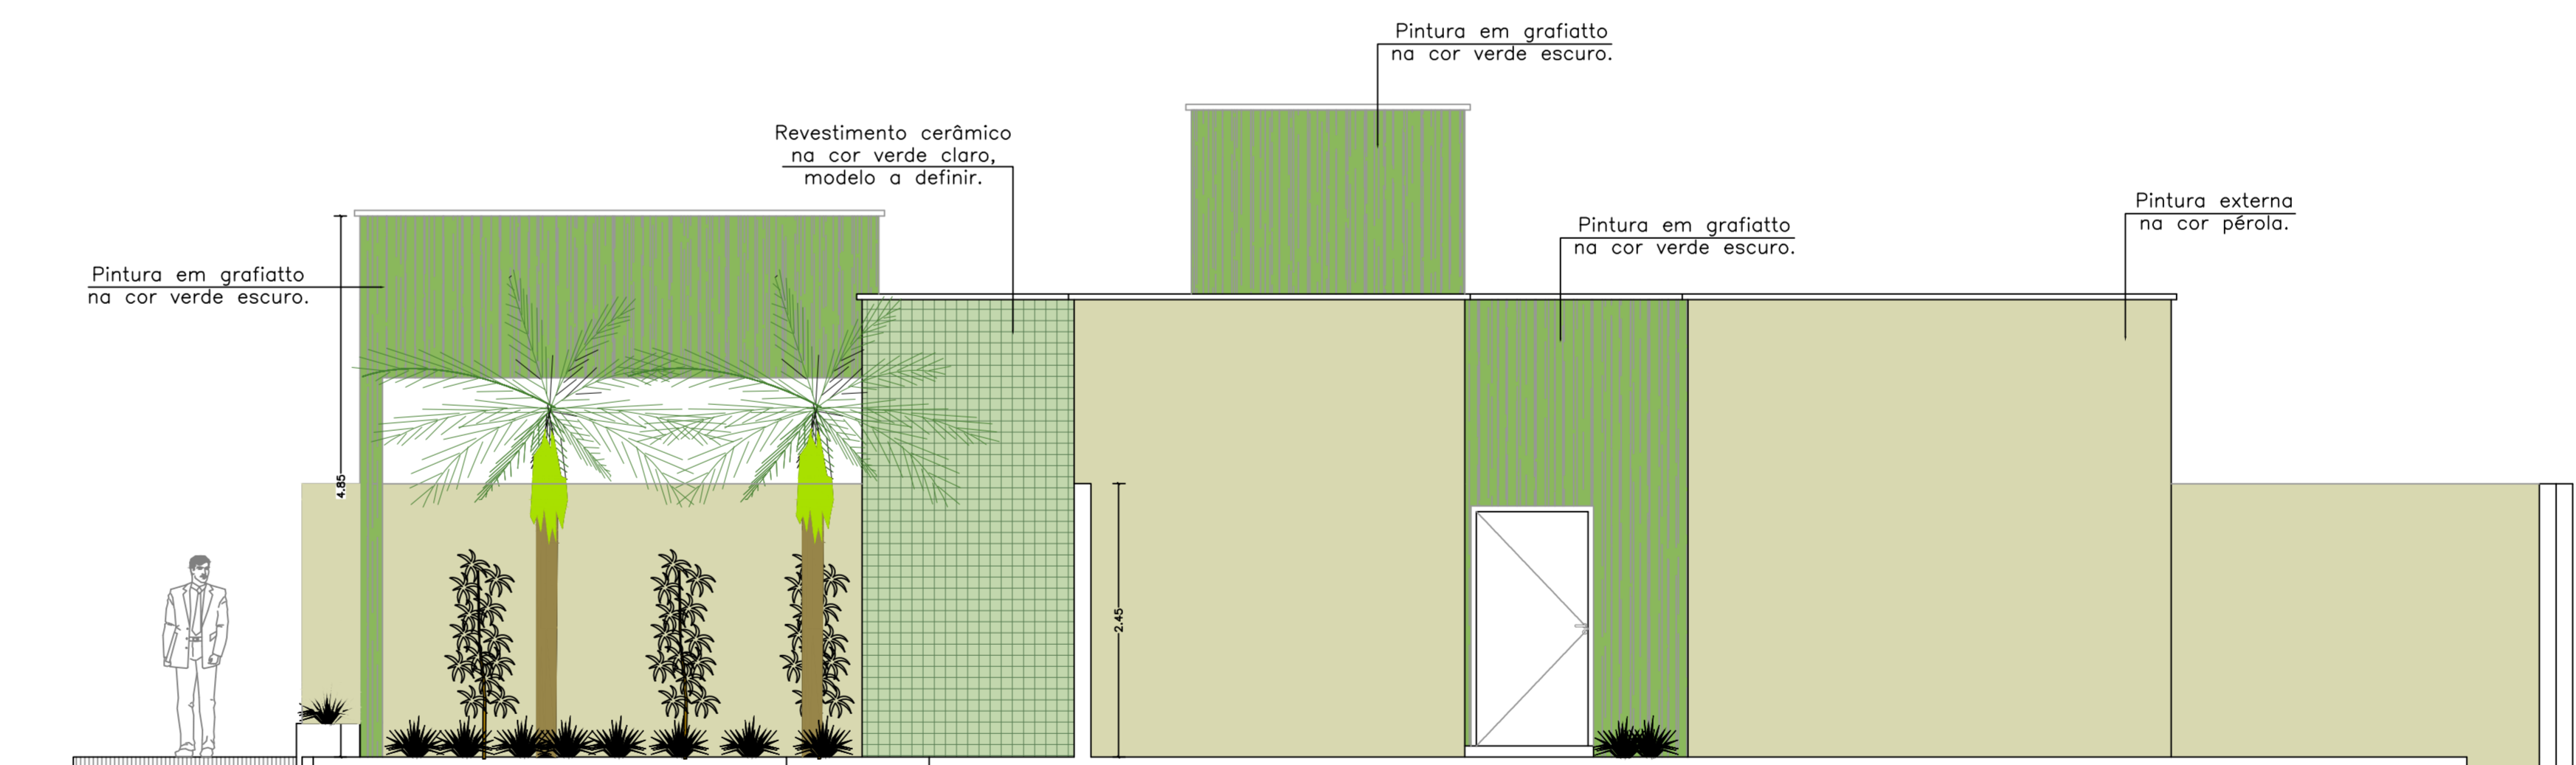

FACHADA LATERAL DIREITA/MURO – Escala 1:50

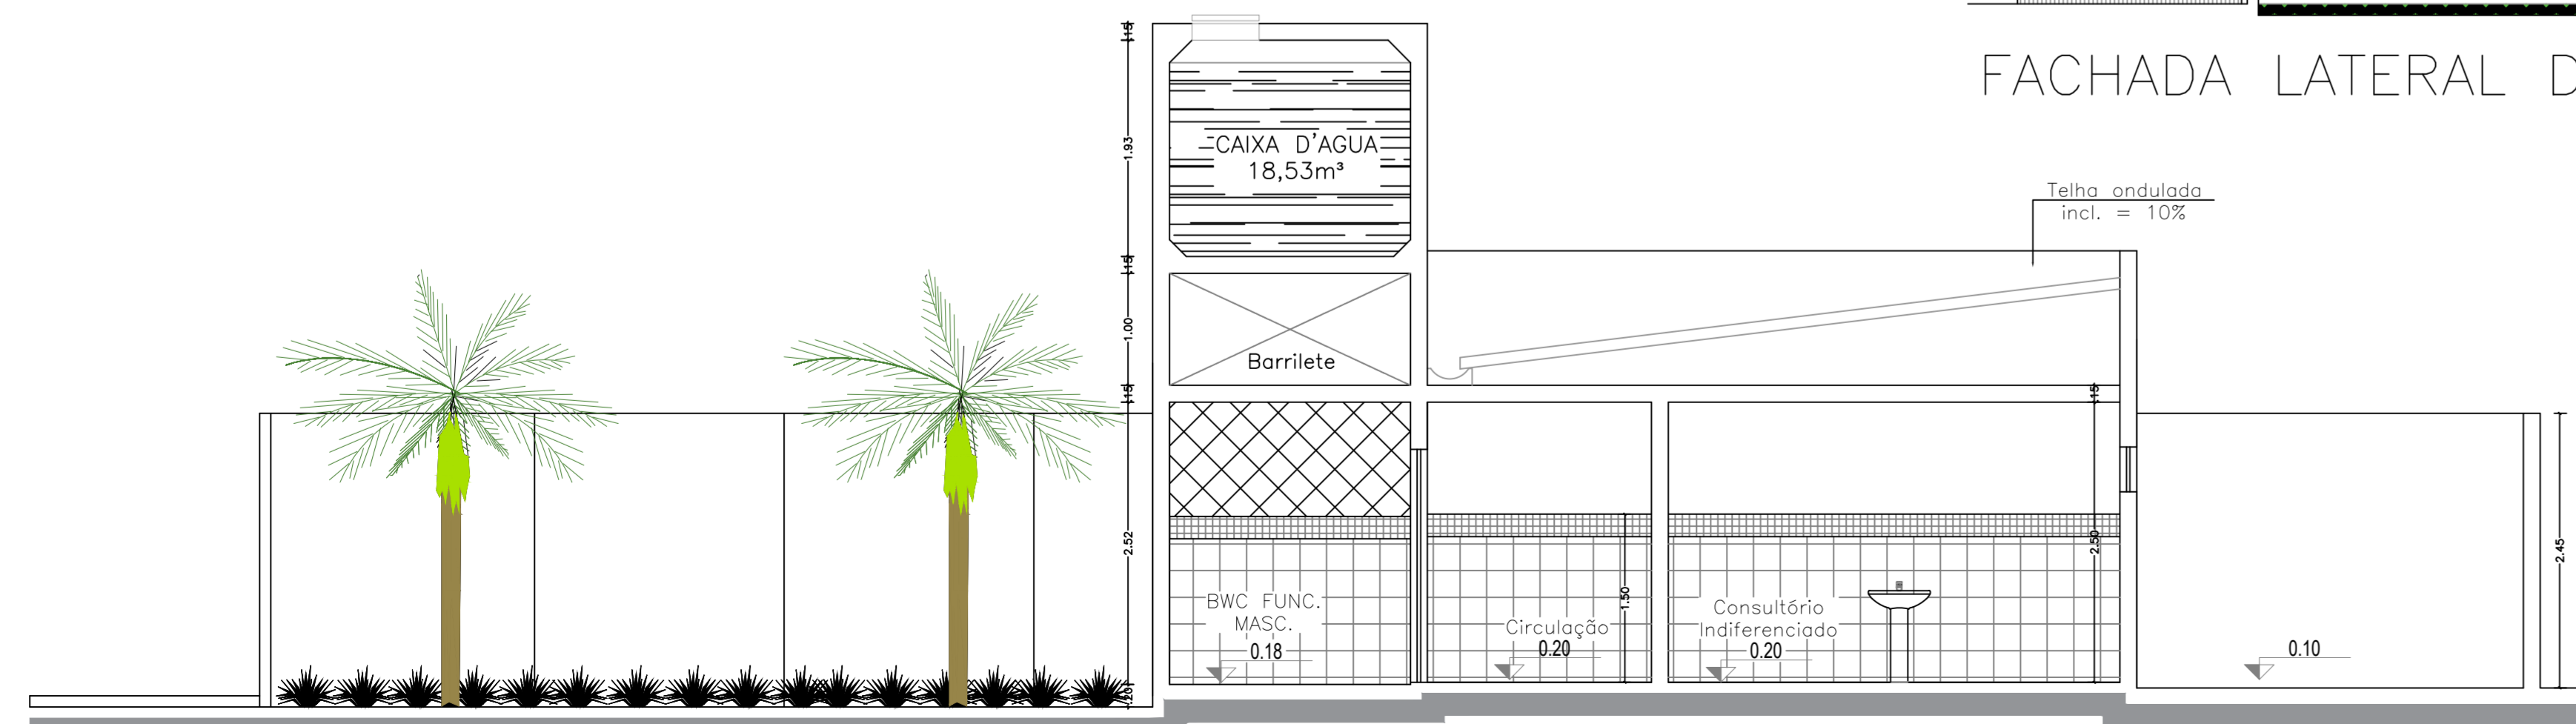

CORTE AA' – Escala 1:50

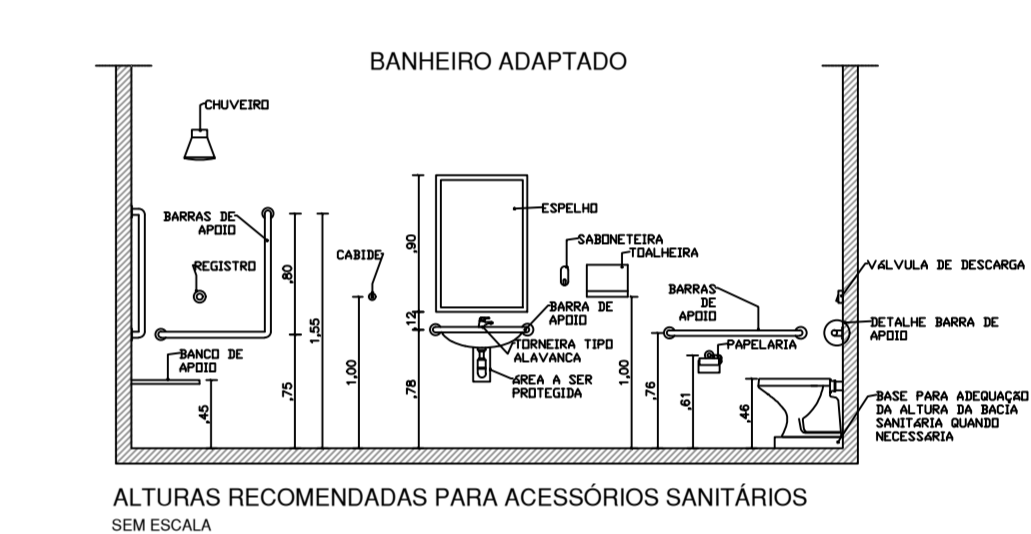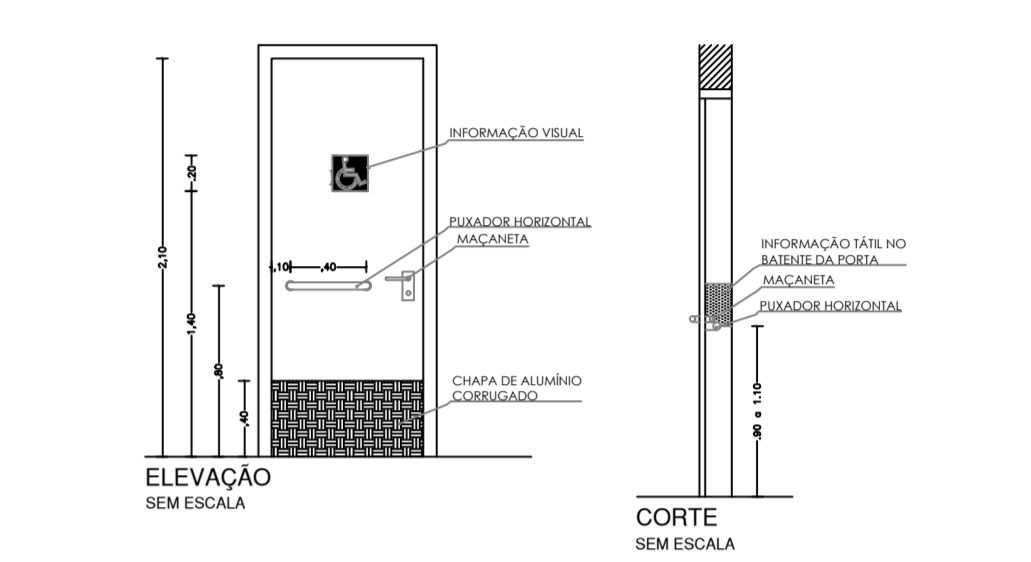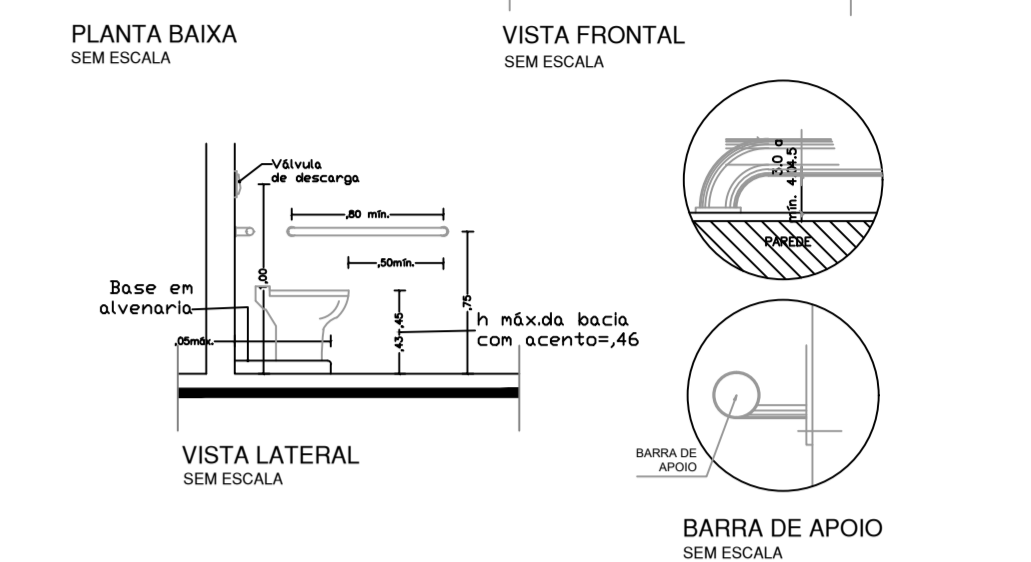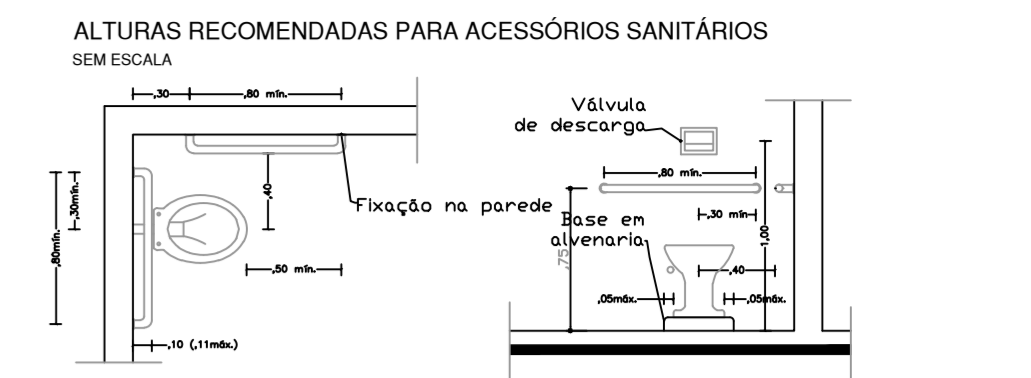

PROPRIETÁRIO:	PREFEITURA MUNICIPAL DE APODI - RN
RESP. P/ OBRA	
RESP. PROJETO:	Ilanna Raquel Dias Santos - CAU-A105997-7
TÍTULO	PROPOSTA DE REFORMA DA UBS (POSTO DE SAÚDE) DO BAMBURRAL
LOCAL	SÍTIO JUAZEIRO - APODI/RN
PROPRIETÁRIO(S)	PREFEITURA MUNICIPAL DE APODI/RN
DESENHO	ILANNA RAQUEL
FASE	PROPOSTA DE PROJETO DE ARQUITETURA
CONTEÚDO	PLANTA BAIXA ATUAL, PLANTA DE SITUAÇÃO E QUADRO DE ÁREAS.
ÁREA CONSTRUÍDA	326,41m²
ESCALA	INDICADA
DATA	SETEMBRO 2017
PRANCHA	05/05