




PLANTA BAIXA
RUA CEL. JOÃO DE BRITO
Escala: 1/500

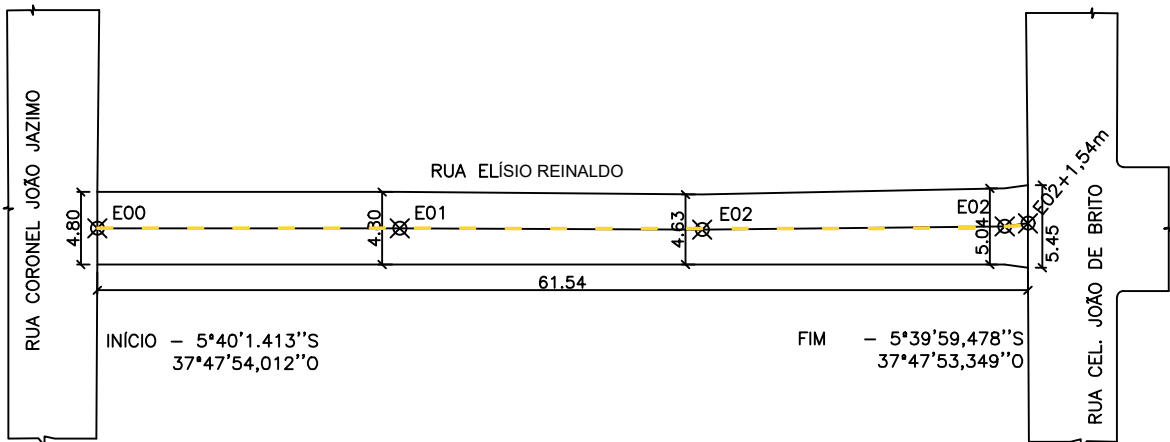


PLANTA BAIXA
RUA ELÍSIO REINALDO
Escala: 1/500

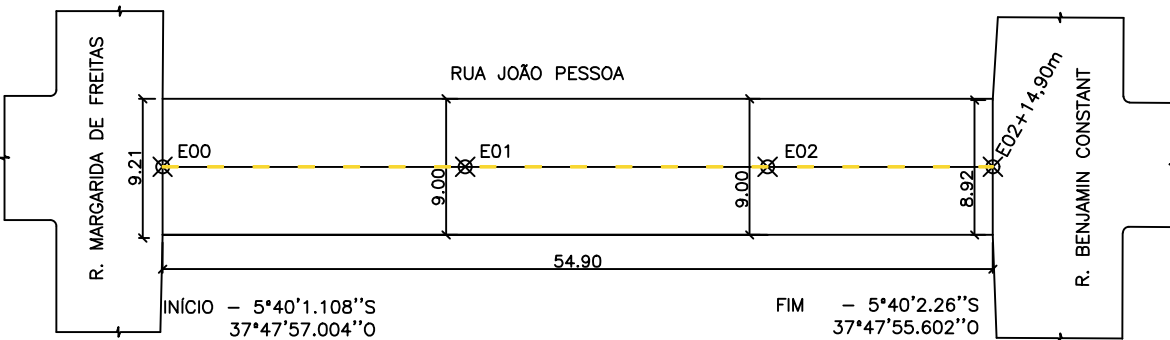

PLANTA BAIXA
RUA JOÃO PESSOA
Escala: 1/500

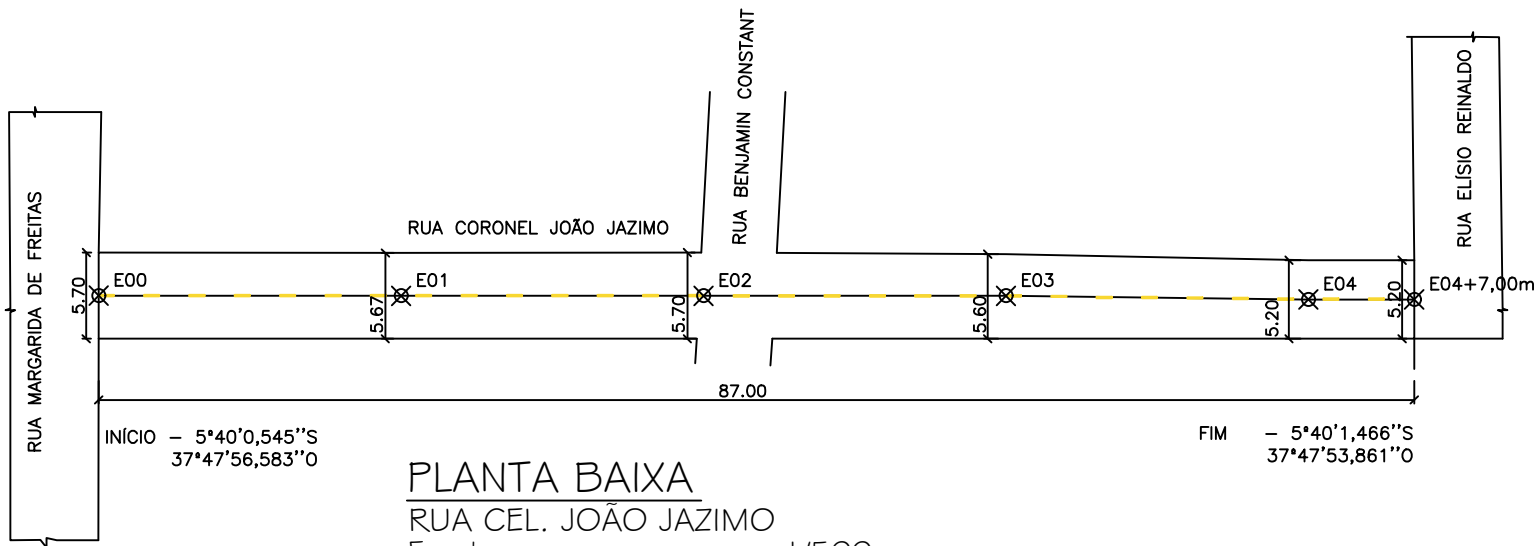

PLANTA BAIXA
RUA CEL. JOÃO JAZIMO
Escala: 1/500

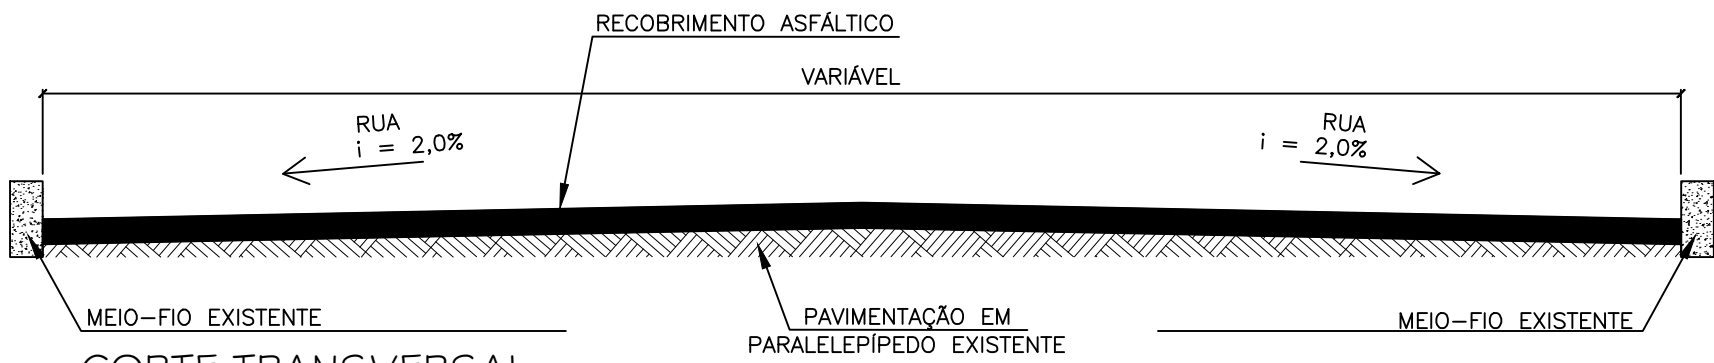

CORTE TRANSVERSAL
Apodi / RN
Sem escala

QUANTITATIVOS: RECOBRIMENTO ASFÁLTICO
TRECHO DAS RUAS

RUA CEL. JOÃO DE BRITO	1.369,66m²
RUA ELÍSIO REINALDO	295,08m²
RUA CEL. JOÃO JAZIMO	484,80m²
RUA JOÃO PESSOA	494,10m²

*OBS: Quantitativos retirados do programa computacional "autocad"

Paula Kalyne Silveira Souza
CREA nº 211568107U
Engenharia Civil

Proprietário: _____

Autor: _____

Execução: _____

Fiscalização: _____

Título:
CAPEAMENTO ASFÁLTICO EM TRECHOS DE VIAS NA ZONA URBANA DE APODI/RN

Endereço:
DIVERSAS RUAS, ZONA URBANA – APODI/RN

Conteúdo:
PLANTAS BAIXAS, CORTE TRANSVERSAL E QUADRO DE QUANTITATIVOS

Prancha:
03/03

Desenho:
PAULA SILVEIRA

Escala:
INDICADAS

Data:
MAR/2022

Modificação: _____

Observação: _____

DIREITOS AUTORAIS RESERVADOS: PROIBIDA QUALQUER MODIFICAÇÃO NO TODO OU EM PARTE, SEM AUTORIZAÇÃO POR ESCRITO DO AUTOR DO PROJETO