



PLANTA BAIXA  
RUA MAL. FLORIANO PEIXOTO TRECHO 1  
Escala: 1/500

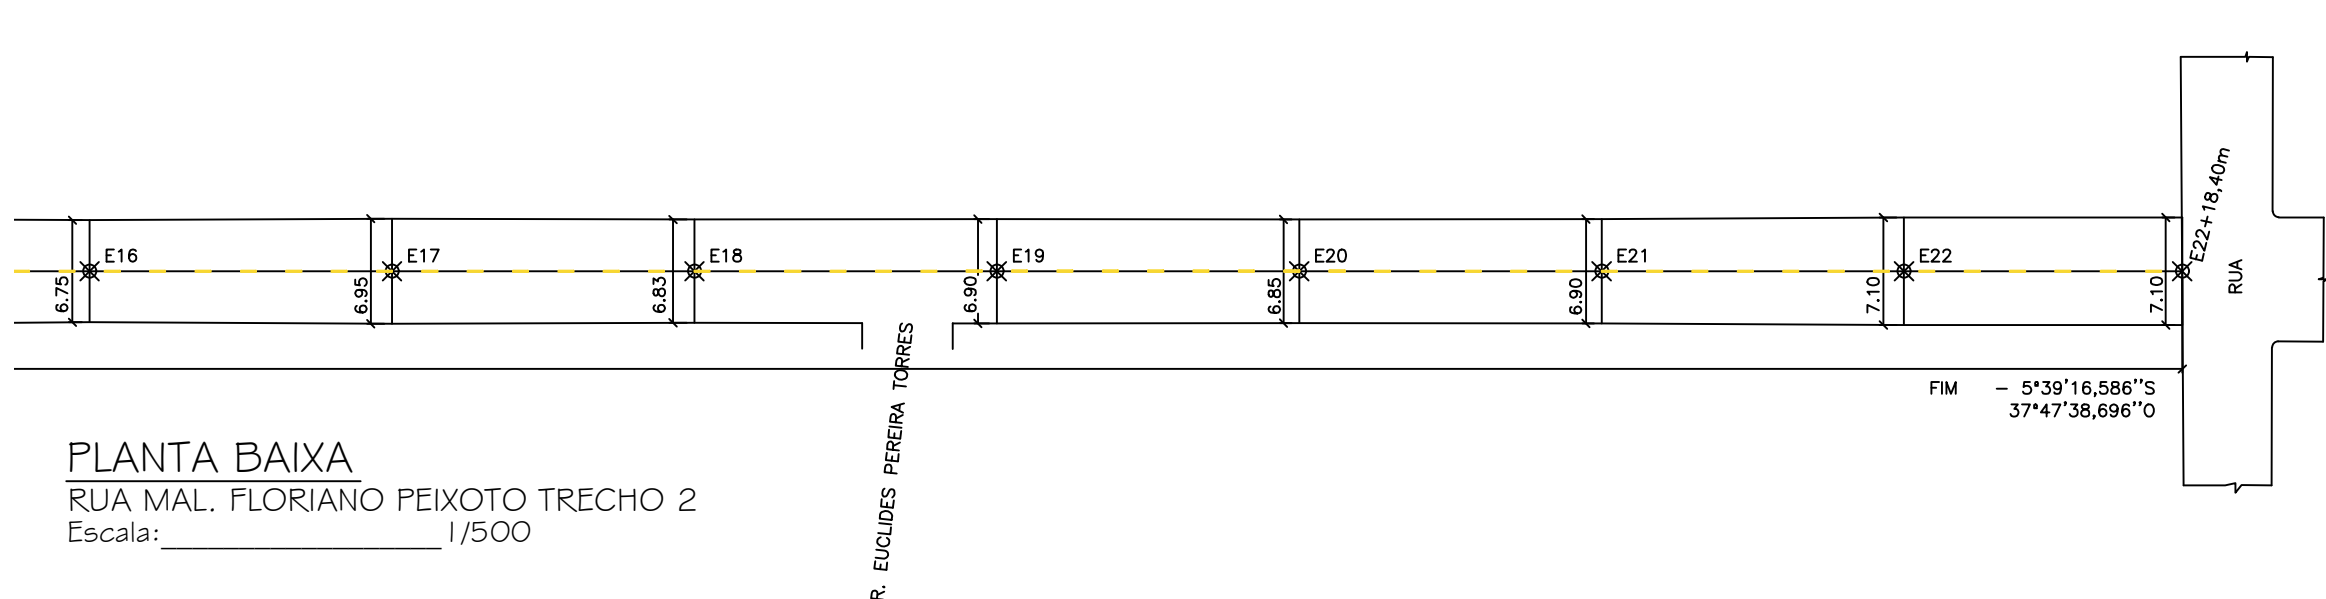


PLANTA BAIXA  
RUA MAL. FLORIANO PEIXOTO TRECHO 2  
Escala: 1/500

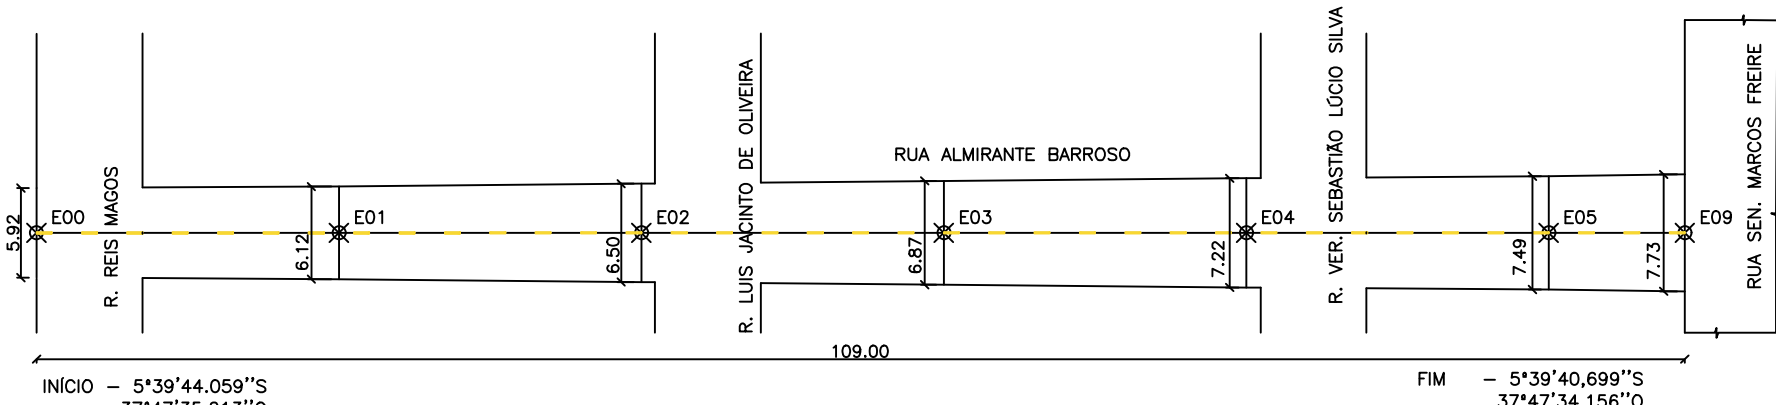


PLANTA BAIXA  
RUA ALM. BARROSO  
Escala: 1/500

QUANTITATIVOS: RECOBRIMENTO ASFÁLTICO TRECHO DAS RUAS	
RUA MAL. FLORIANO PEIXOTO	3.099,15m²
RUA ALM. BARROSO	736,78m²
RUA ANTÔNIO LOPES FILHO	2.486,13m²
RUA EPITÁCIO NOGUEIRA	2.375,16m²

\*OBS: Quantitativos retirados do programa computacional "autocad"

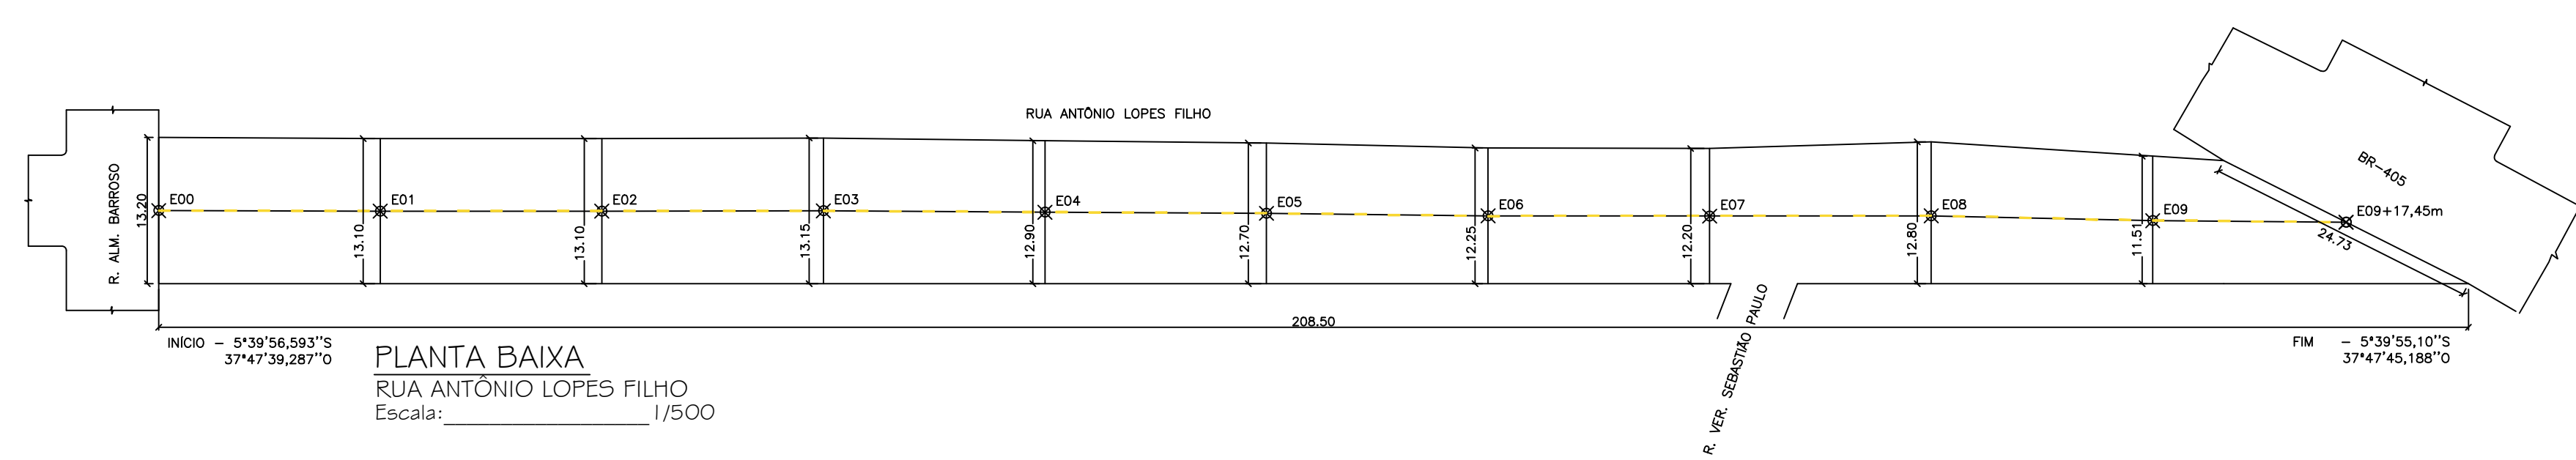

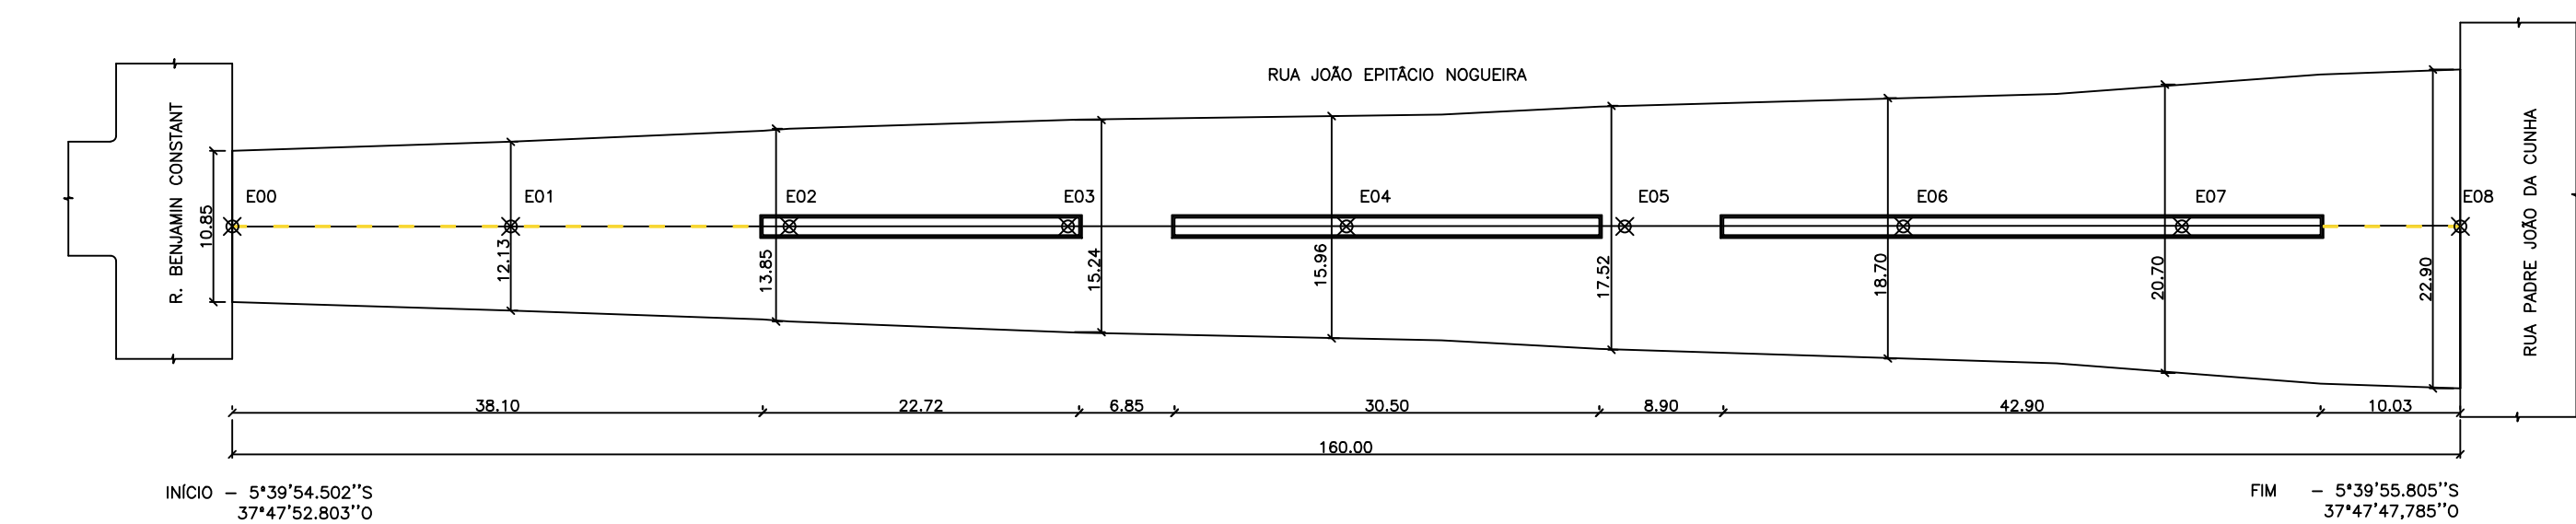

PLANTA BAIXA  
RUA ANTÔNIO LOPES FILHO  
Escala: 1/500



PLANTA BAIXA  
RUA JOÃO EPITÁCIO NOGUEIRA  
Escala: 1/500



 Paula Kalyhe Silveira Souza CREA n° 2115681070 Engenharia Civil	 Paula Kalyhe Silveira Souza CREA n° 2115681070 Engenharia Civil	
Proprietário:	Autor:	
Execução:	Fiscalização:	
Título: CAPEAMENTO ASFÁLTICO EM TRECHOS DE VIAS NA ZONA URBANA DE APODI/RN		
Endereço: DIVERSAS RUAS, ZONA URBANA – APODI/RN		
Conteúdo: PLANTAS BAIXAS E QUADRO DE QUANTITATIVOS	Prancha: 02/03	
Desenho: PAULA SILVEIRA	Escalas: INDICADAS	Data: MAR/2022
Modificação:	Observação:	
DIREITOS AUTORAIS RESERVADOS: PROIBIDA QUALQUER MODIFICAÇÃO NO TODO OU EM PARTE, SEM AUTORIZAÇÃO POR ESCRITO DO AUTOR DO PROJETO		