



**PLANTA BAIXA**  
E00 a E16, Apodi/RN  
Escala: 1/500

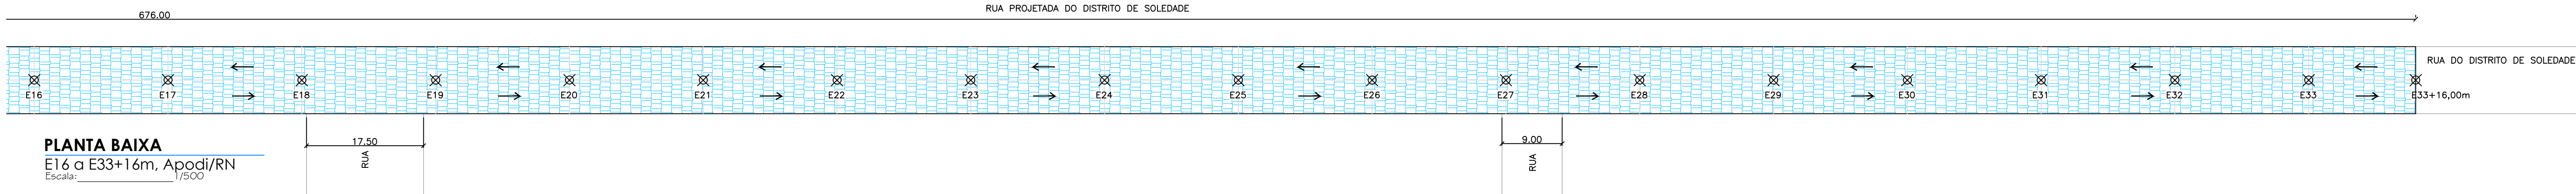


**PLANTA BAIXA**  
E16 a E33+16m, Apodi/RN  
Escala: 1/500

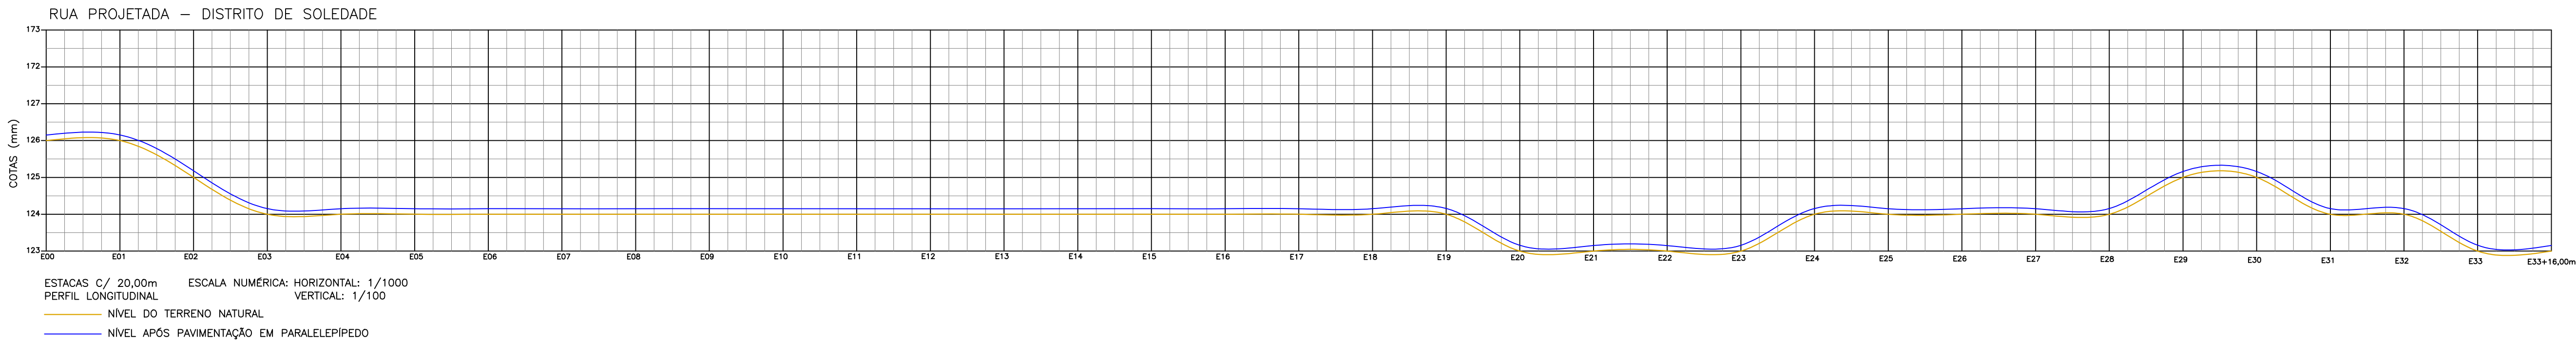

ESTACAS C/ 20,00m ESCALA NUMÉRICA: HORIZONTAL: 1/1000  
PERFIL LONGITUDINAL VERTICAL: 1/100  
— NÍVEL DO TERRENO NATURAL  
— NÍVEL APÓS PAVIMENTAÇÃO EM PARALELEPÍPEDO

**PERFIL TOPOGRÁFICO DA R. DO DISTRITO DE SOLEDADE**  
Pavimentações, Apodi/RN  
Escala: Indicadas

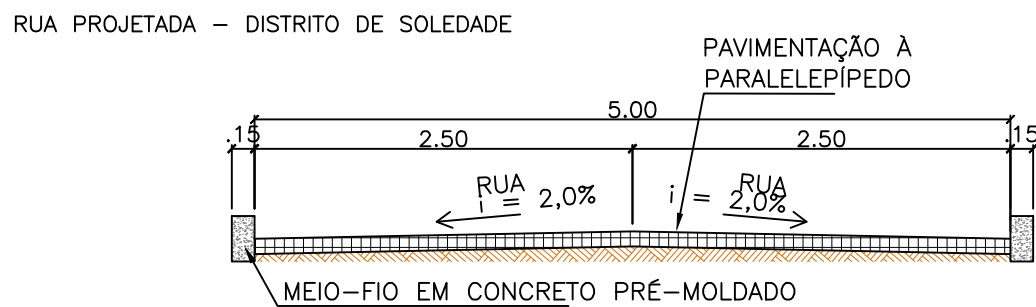

**CORTE TRANSVERSAL**  
Pavimentações, Apodi/RN  
Escala: 1/50

QUADRO DE QUANTITATIVOS

PAVIMENTAÇÃO EM PARALELEPÍPEDO CONVENCIONAL\_\_\_\_\_6.760,00m<sup>2</sup>  
MEIO-FIO EM CONCRETO\_\_\_\_\_1.352,00m



Paula Kathe Silveira Souza  
CREA nº 211558-1/079  
Engenharia Civil

Paula Kathe Silveira Souza  
CREA nº 211558-1/079  
Engenharia Civil

Proprietário:

Autor:

Execução:

Fiscalização:

Título:  
PROJETO DE PAVIMENTAÇÃO DE VIA PÚBLICA NO DISTRITO DE SOLEDADE, ZONA RURAL EM APODI/RN

Endereço:  
RUA PROJETADA, DISTRITO DE SOLEDADE, APODI/RN

Conteúdo:  
PLANTAS BAIXAS, CORTE TRANSVERSAL, PERFIL TOPOGRÁFICO, QUADRO DE QUANTITATIVOS

Prancha:  
02/03

Desenho:  
KATLYN NERIS

Escala:  
INDICADAS

Data:  
JULHO/2022

Modificação:

Observação:

DIREITOS AUTORAIS RESERVADOS: PROIBIDA QUALQUER MODIFICAÇÃO NO TODO OU EM PARTE, SEM AUTORIZAÇÃO POR ESCRITO DO AUTOR DO PROJETO