




PLANTA BAIXA DOS GALPÕES DUPLOS
Feira livre - Apodi/RN
Escala 1/75

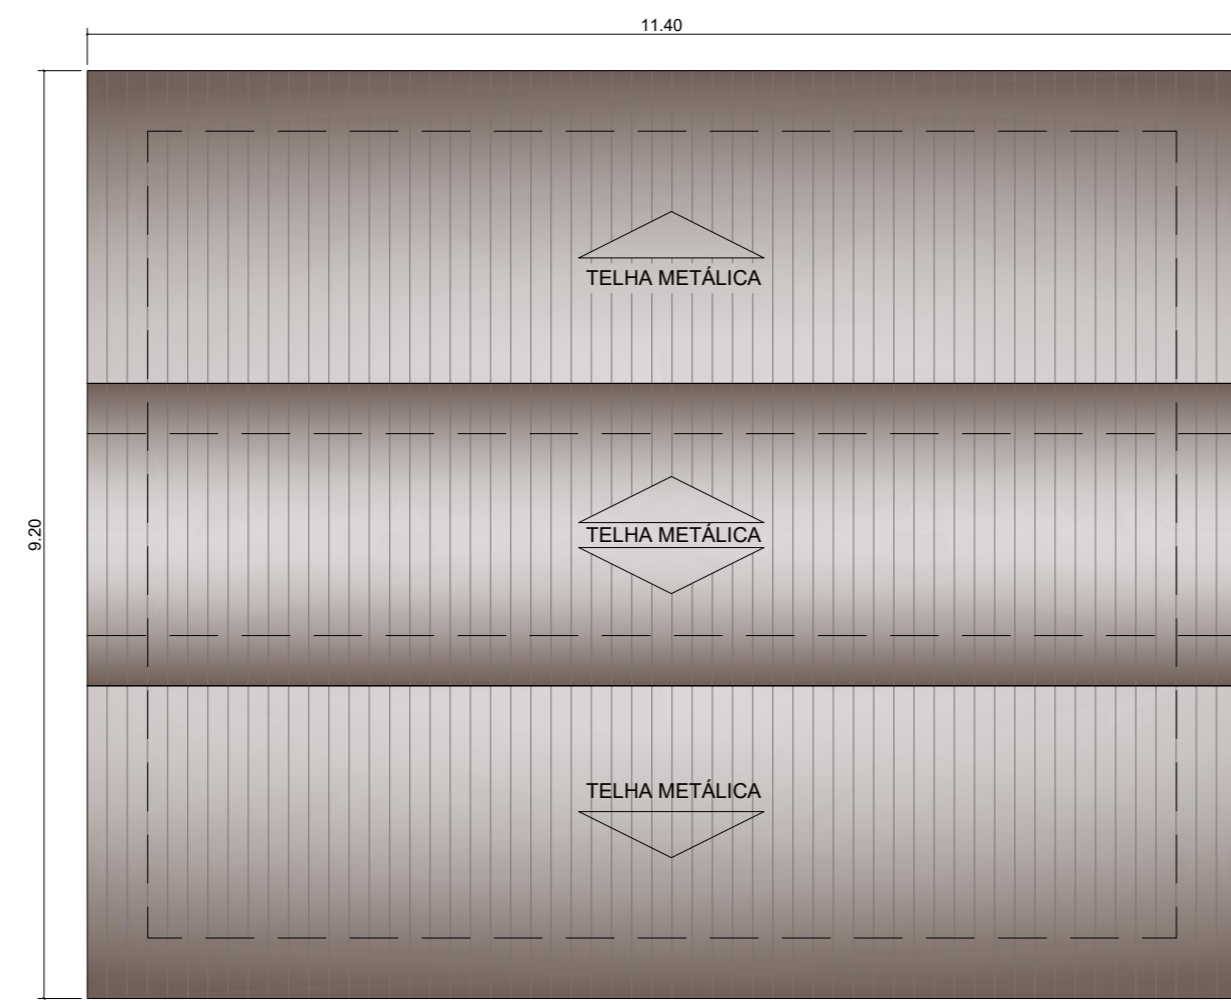


PLANTA DE COBERTURA DOS GALPÕES
Feira livre - Apodi/RN
Escala 1/75

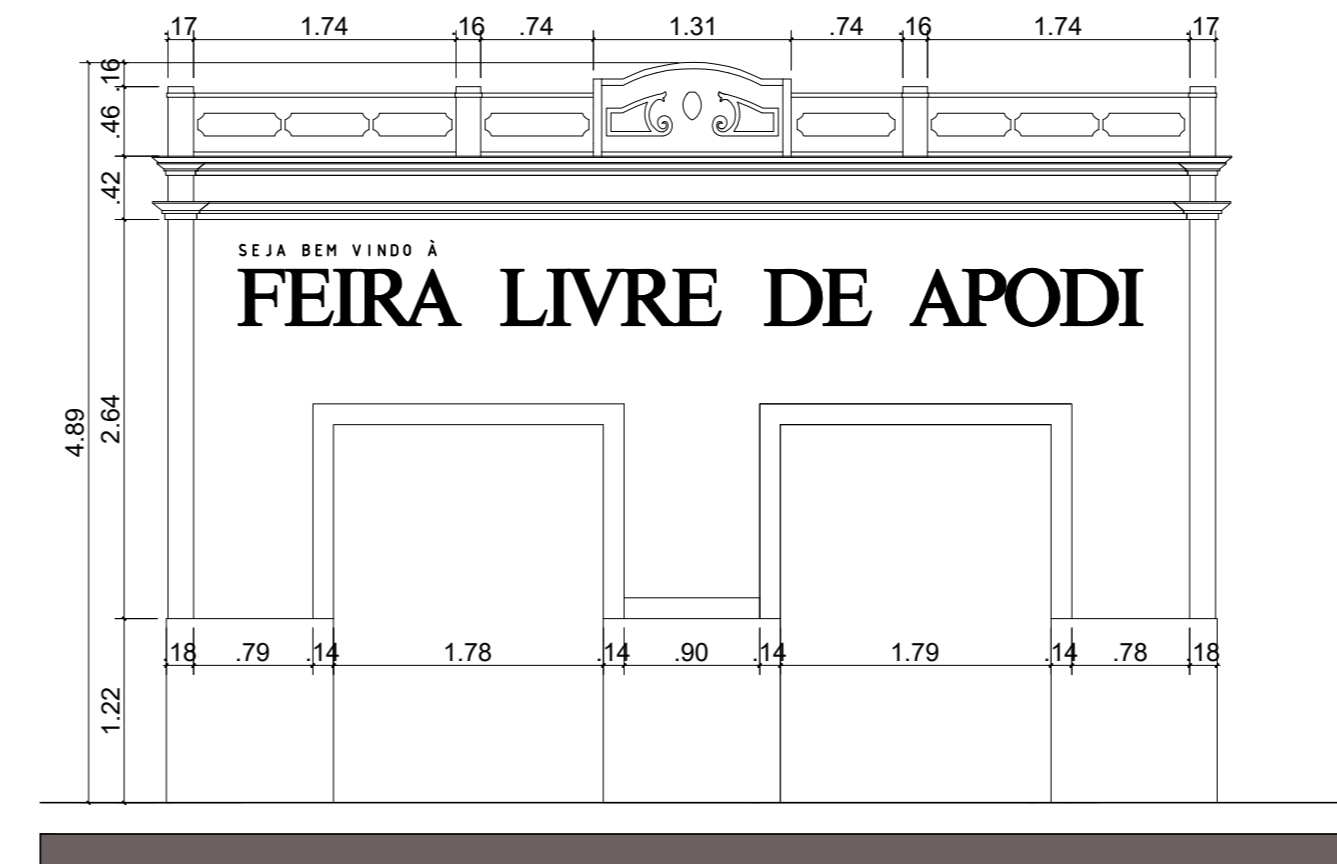


CORTE DOS PÓRTICOS LATERAIS
Feira livre - Apodi/RN
Escala 1/50

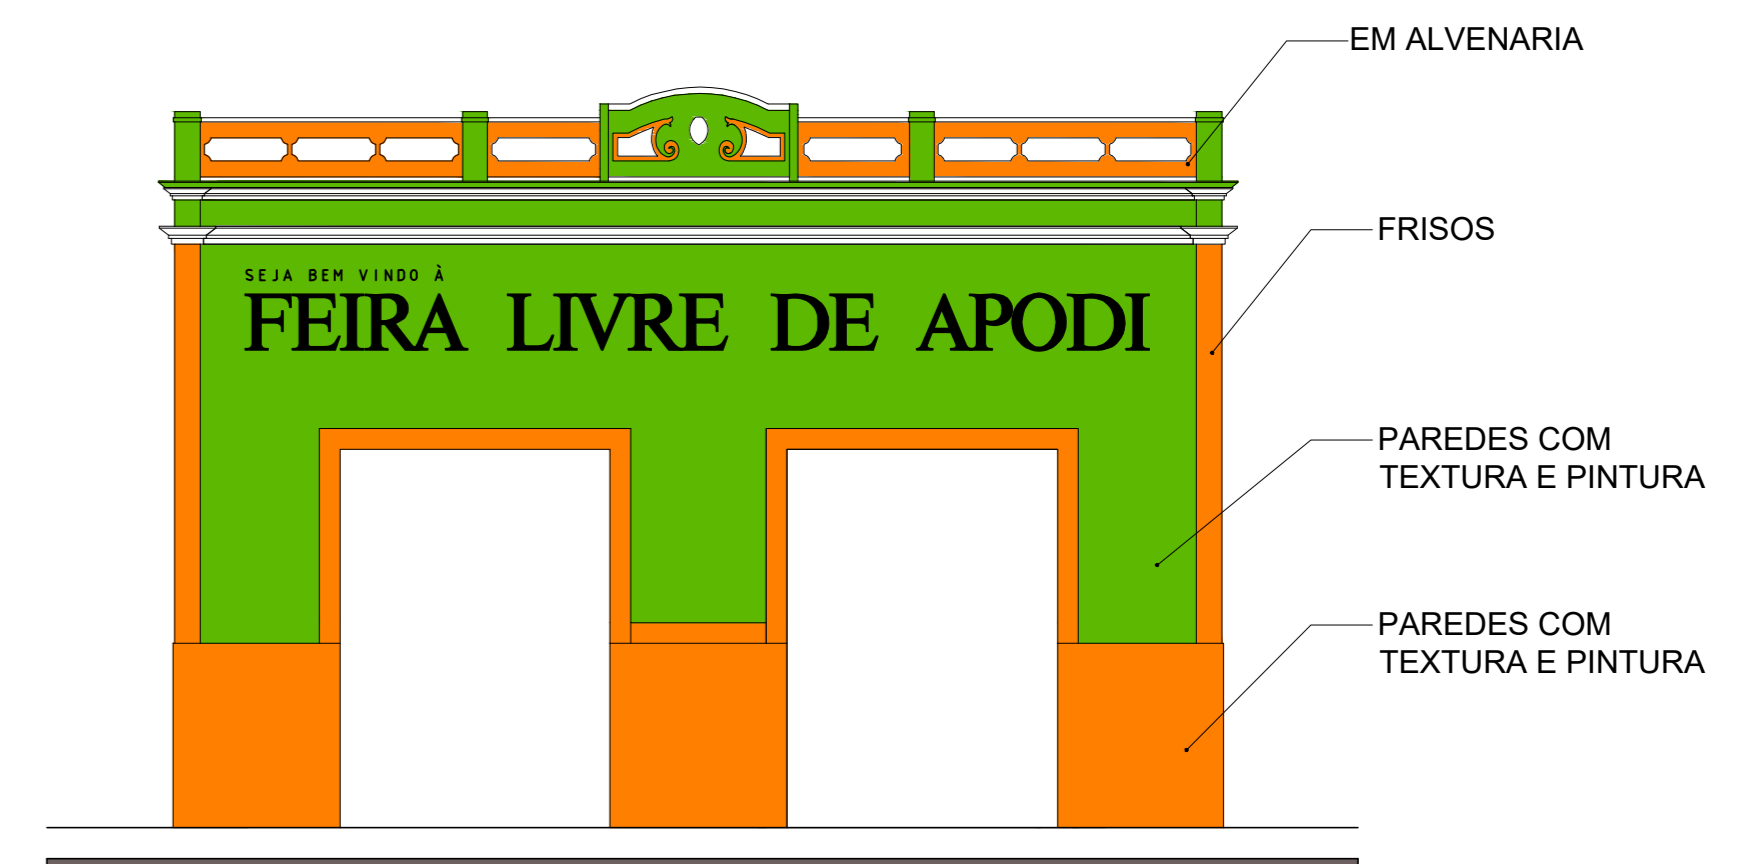

FACHADA DOS PÓRTICOS LATERAIS
Feira livre - Apodi/RN
Escala 1/50

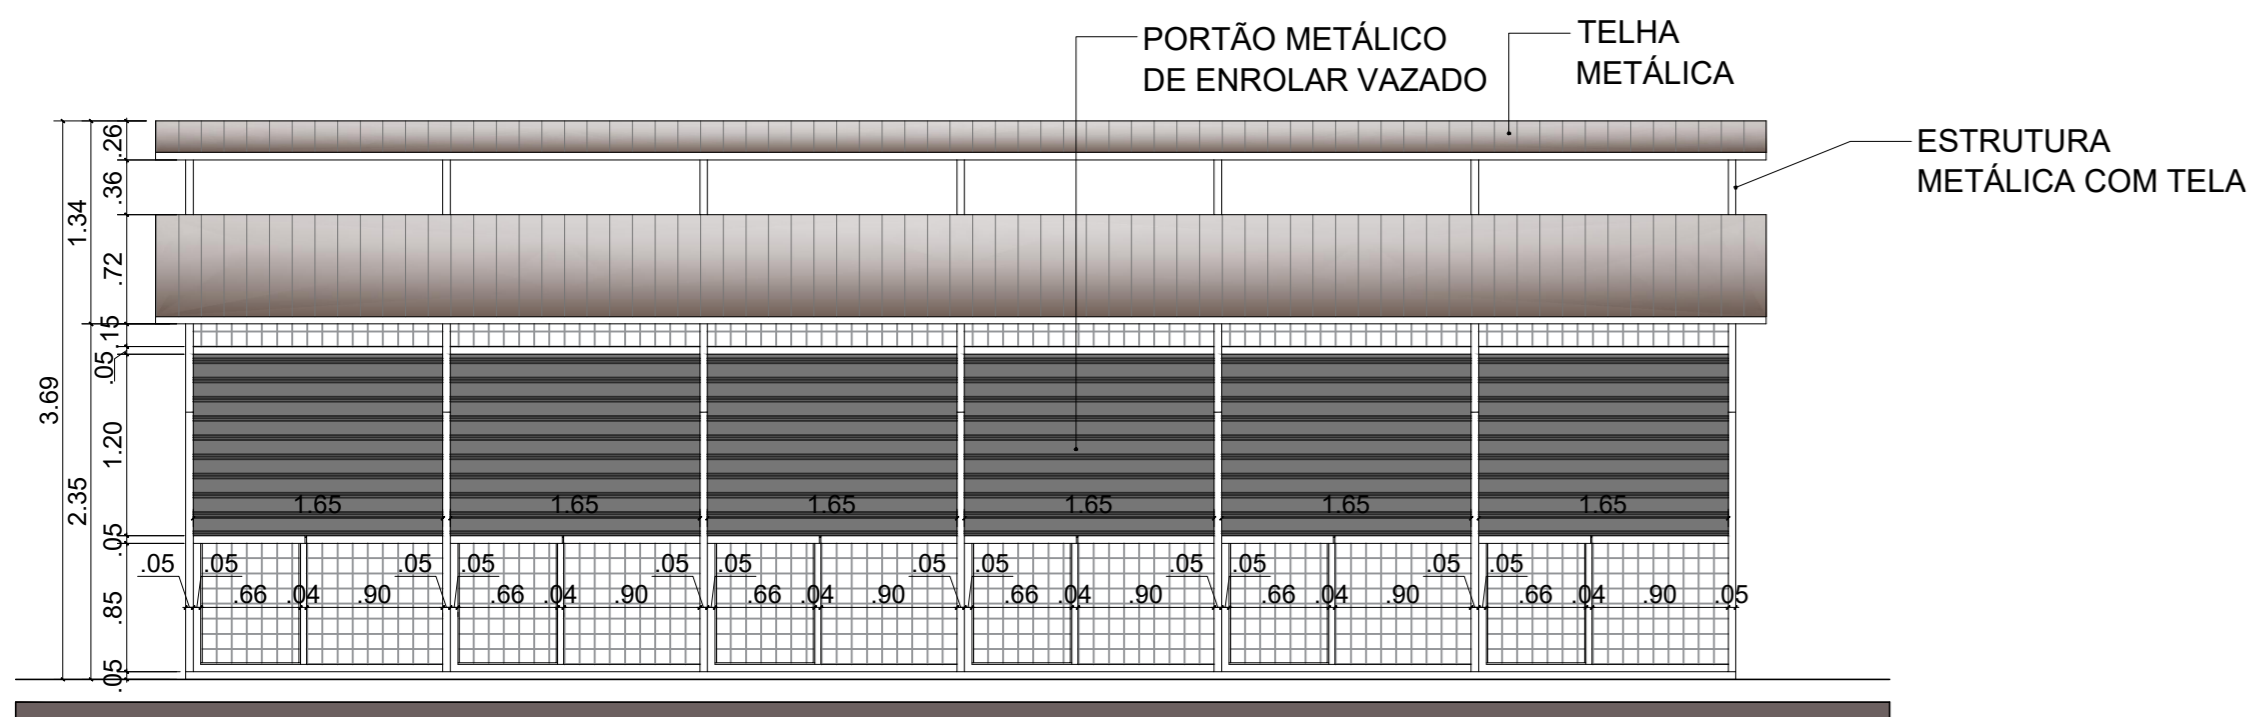


CORTE A-A DO GALPÕES DUPLOS E SIMPLES
Feira livre - Apodi/RN
Escala 1/50

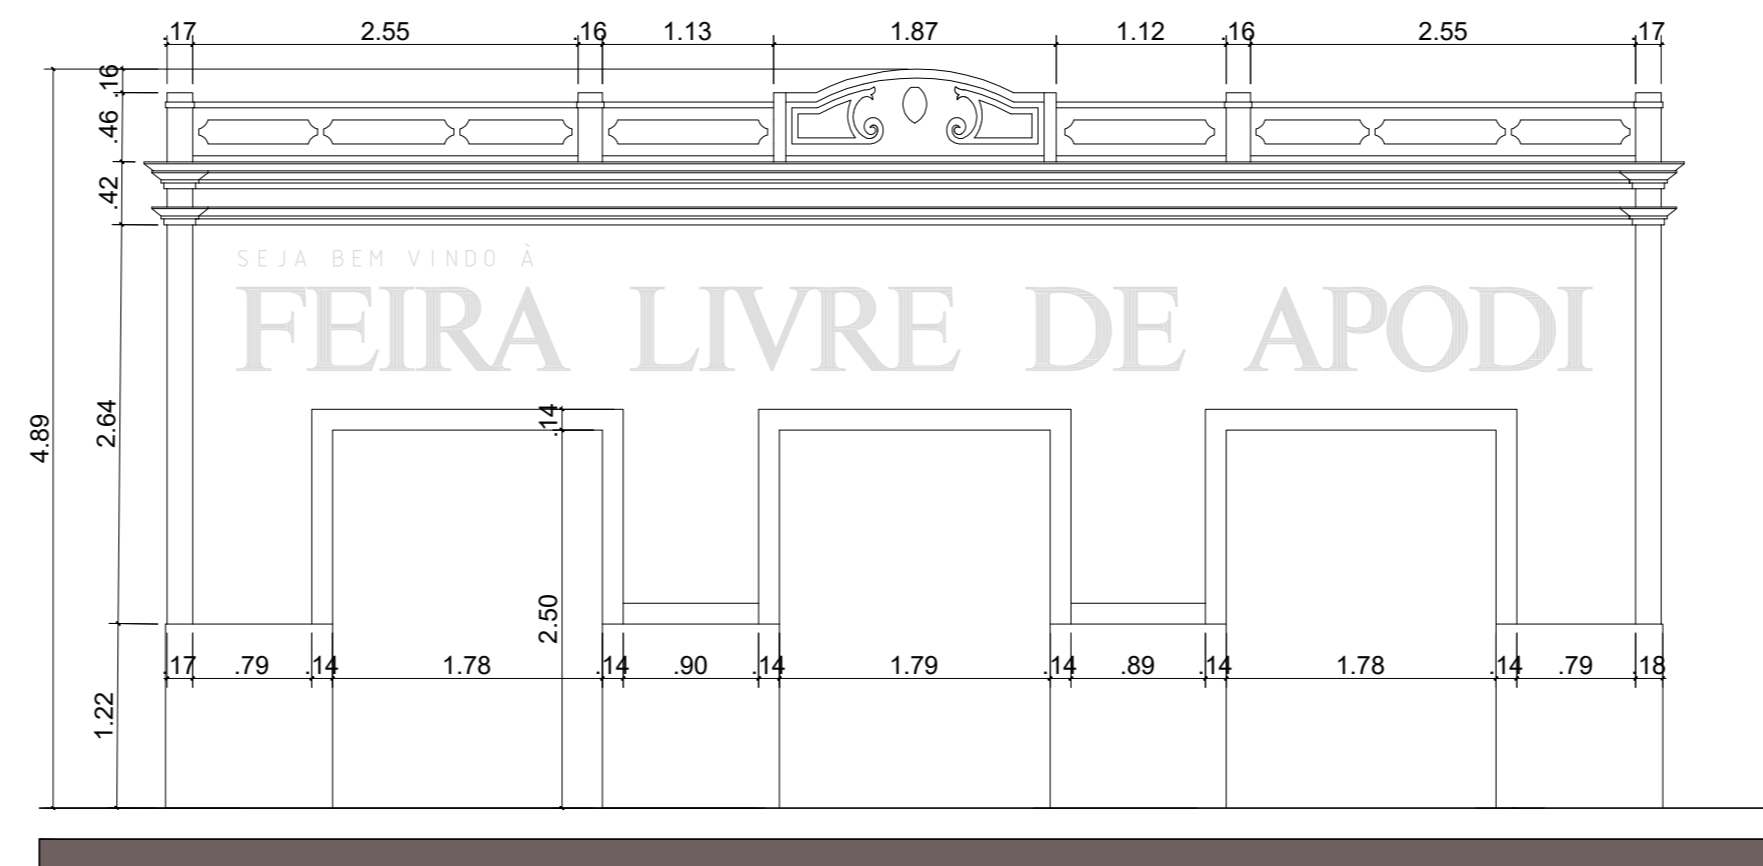


CORTE DO PÓRTICO FRONTAL
Feira livre - Apodi/RN
Escala 1/50




FACHADA DO PÓRTICO FRONTAL
Feira livre - Apodi/RN
Escala 1/50

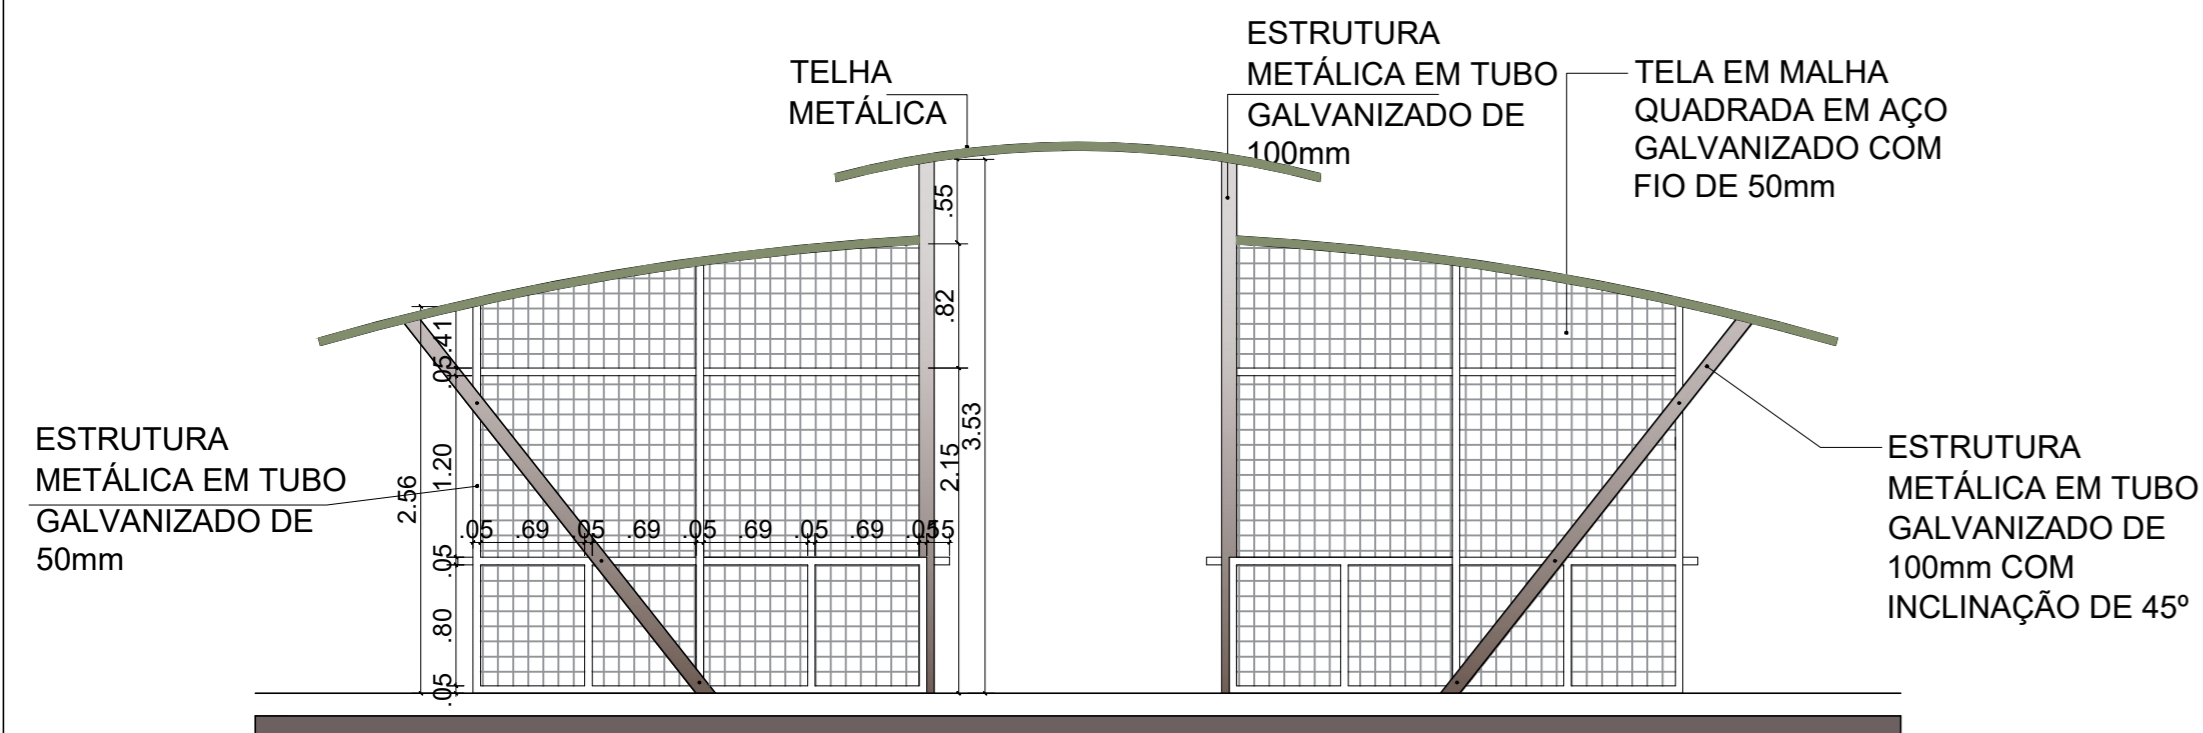

CORTE B-B DO GALPÕES DUPLOS
Feira livre - Apodi/RN
Escala 1/50

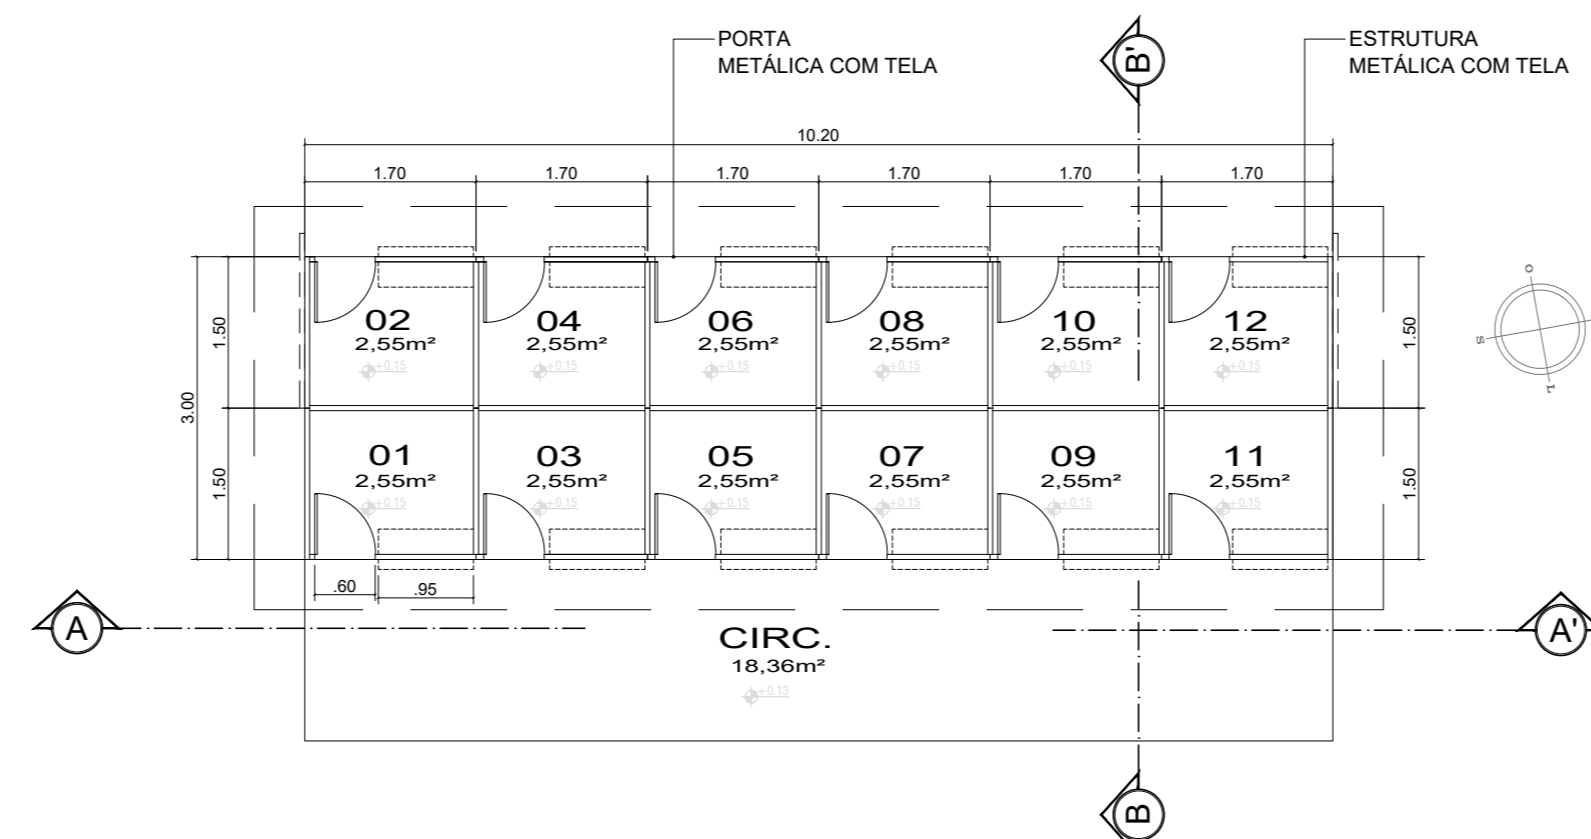

PLANTA BAIXA DOS GALPÕES SIMPLES
Feira livre - Apodi/RN
Escala 1/75

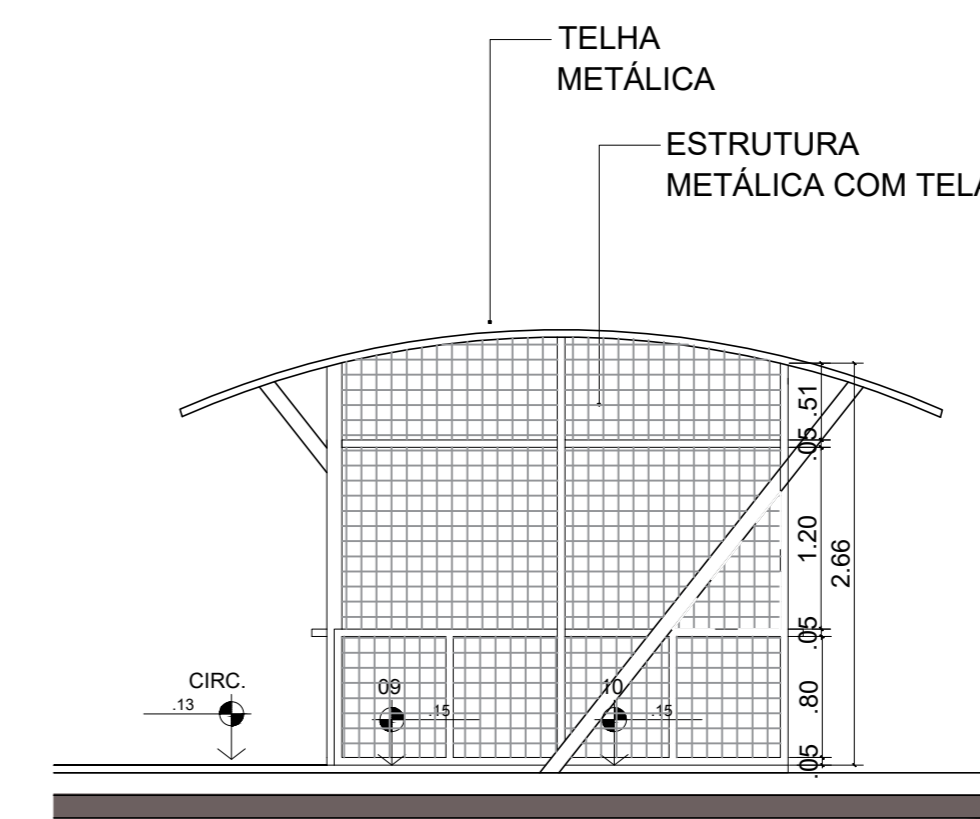

CORTE B-B DO GALPÕES SIMPLES
Feira livre - Apodi/RN
Escala 1/50

Proprietário:			
Autor:			José Aroldo Custódio de Moraes Engº CIVIL - CREA-210.417.062-1
Execução:			
Fiscalização:			
Título: CONSTRUÇÃO DA FEIRA LIVRE DE APODI/RN			
Endereço: RUA MARGARIDA FREITAS, RUA CEL. JOÃO BRITO, RUA CEL. JOÃO JAZISMO E RUA ELISIO REINALDO, APODI/RN.			
Conteúdo: PLANTA BAIXA E CORTE DOS GALPÕES, PLANTA DE COBERTURA, CORTE E FACHADAS DOS PÓRTICOS LATERAIS E FRONTAL.		Prancha: 02 / 02	
Desenho: THAMIRES GODEIRO	Escalas: INDICADAS	Data: NOVEMBRO/2018	
Modificação:	Observação:		
<small>DIREITOS AUTORAIS RESERVADOS. PROIBIDA QUALQUER MODIFICAÇÃO NO TODO OU EM PARTE, SEM AUTORIZAÇÃO POR ESCRITO DO AUTOR DO PROJETO</small>			