



Fachada Lateral | Escala: 1:50

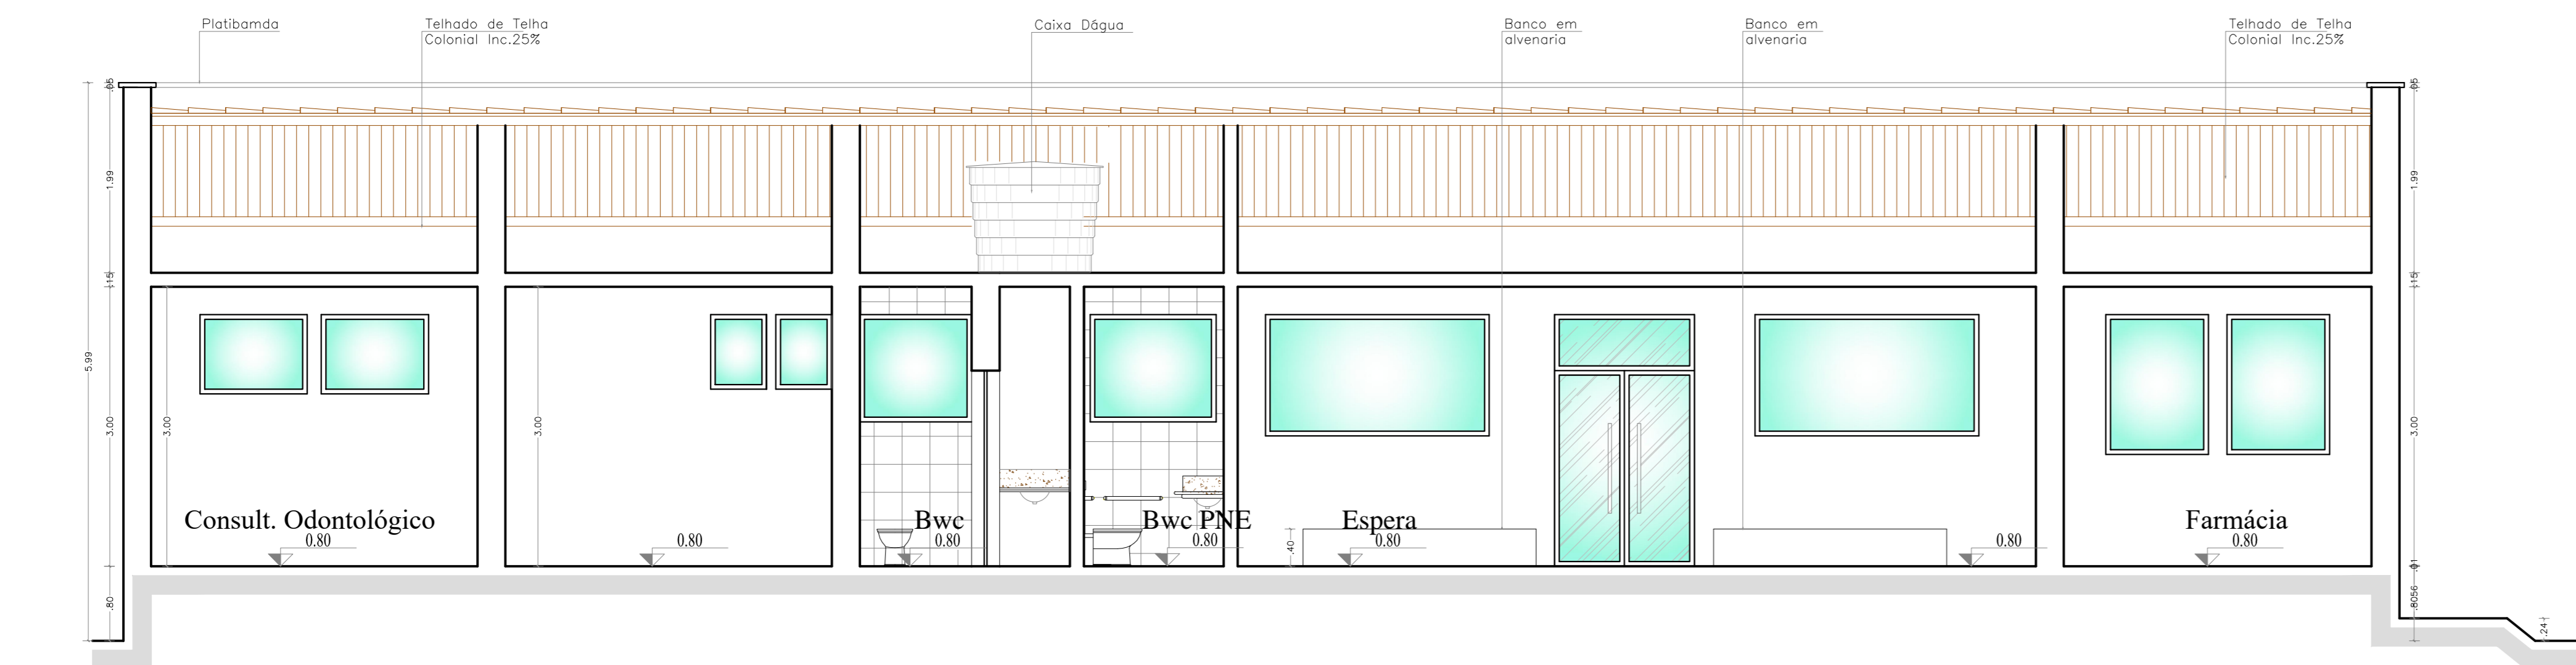


Corte Horizontal AA' | Escala: 1:50

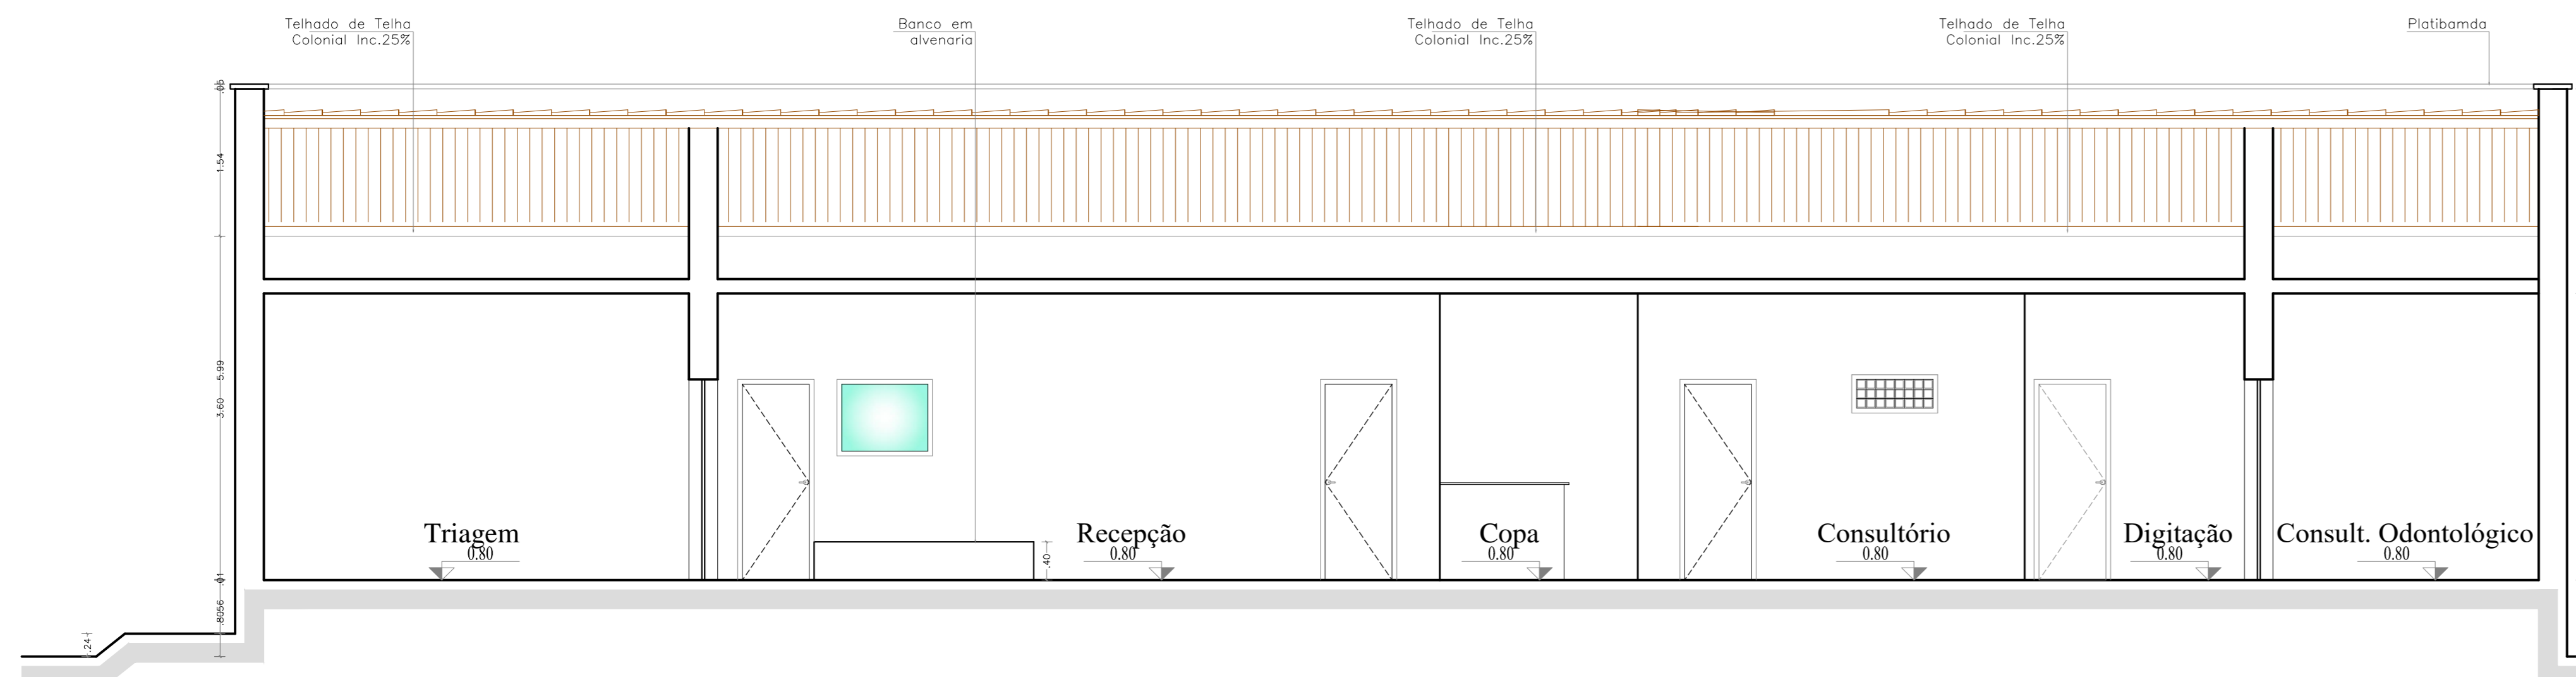


Corte Horizontal BB' | Escala: 1:50

ALTURAS RECOMENDADAS PARA ACESSÓRIOS SANITÁRIOS SEM ESCALA

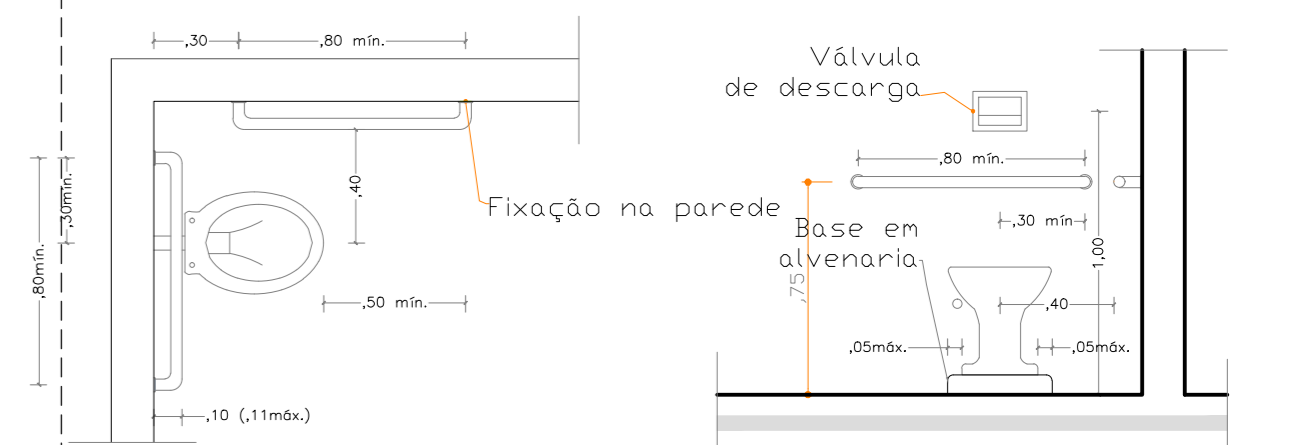


PLANTA BAIXA SEM ESCALA

VISTA FRONTAL SEM ESCALA

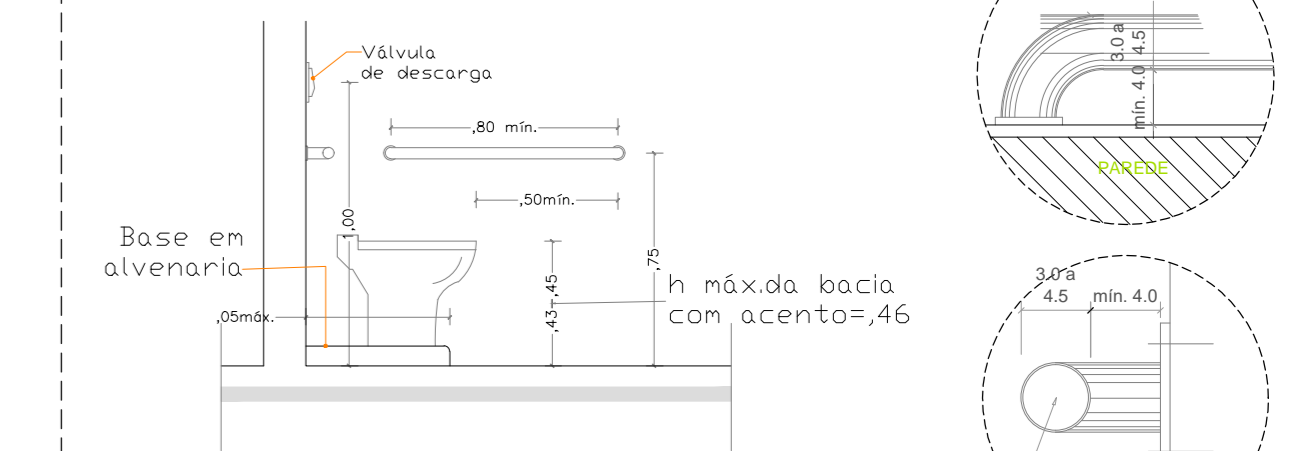

VISTA LATERAL SEM ESCALA

BARRA DE APOIO SEM ESCALA

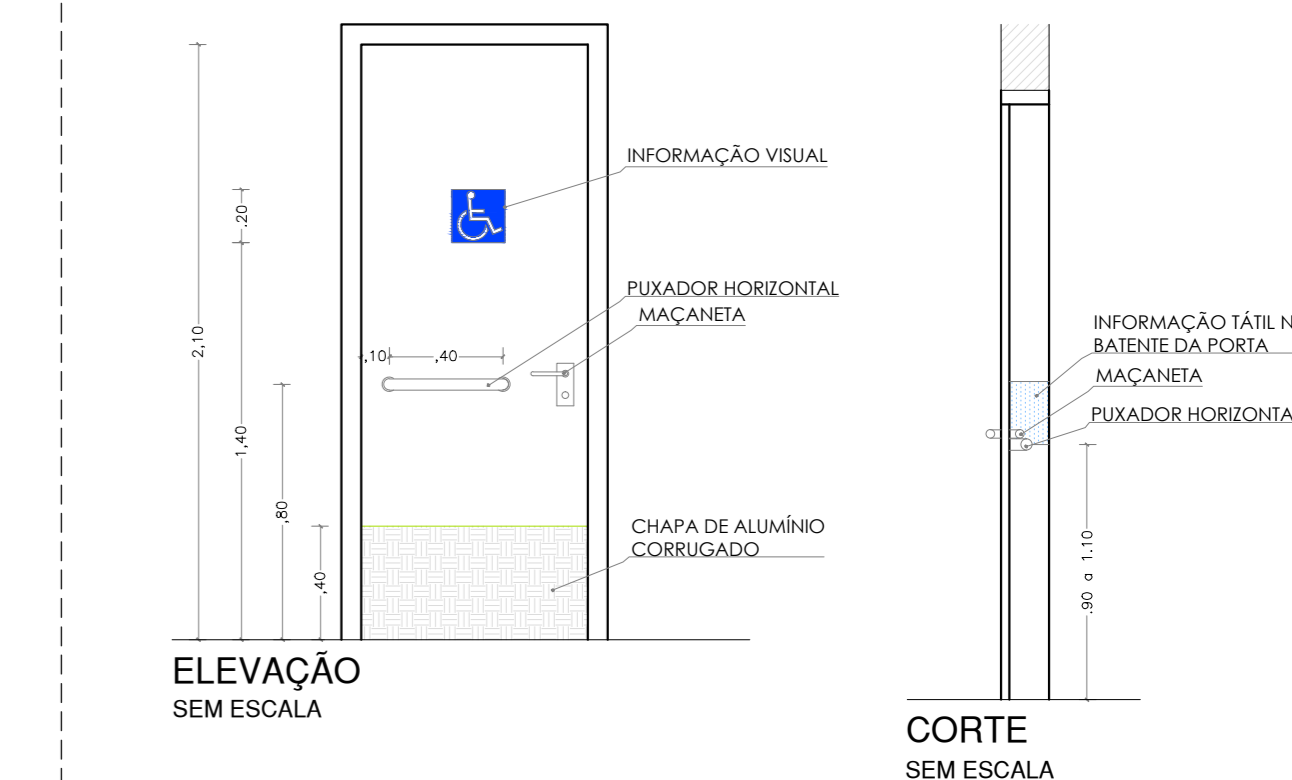

ELEVAÇÃO SEM ESCALA

CORTE SEM ESCALA

CRÁMBIOS:

PROPRIETÁRIO: PREFEITURA MUNICIPAL DE APODI - RN

RESP. P/ OBRA

RESP. PROJETO: Ilanna Raquel Dias Dantas- CAU: A106997-7

Ilanna Raquel FONE: (84) 9 87370888 E-MAIL: ilannaraquelrq@hotmail.com

TEMA: PROPOSTA DE REFORMA DE UBS

LOCAL: UBS SÃO SEBASTIÃO - APODI/RN.

PROPRIETÁRIO(S): PREFEITURA MUNICIPAL DE APODI/RN

DESENHO: ILANNA RAQUEL

FASE: PROPOSTA DE PROJETO DE ARQUITETURA

CONTEÚDO: CORTE AA, CORTE BB E FACHADA LATERAL E DETALHAMENTO BANHEIRO PNE. ÁREA: 424.77 m² ESCALA: INDICADA DATA: JULHO 2017 PRANCHIA: 06/06