
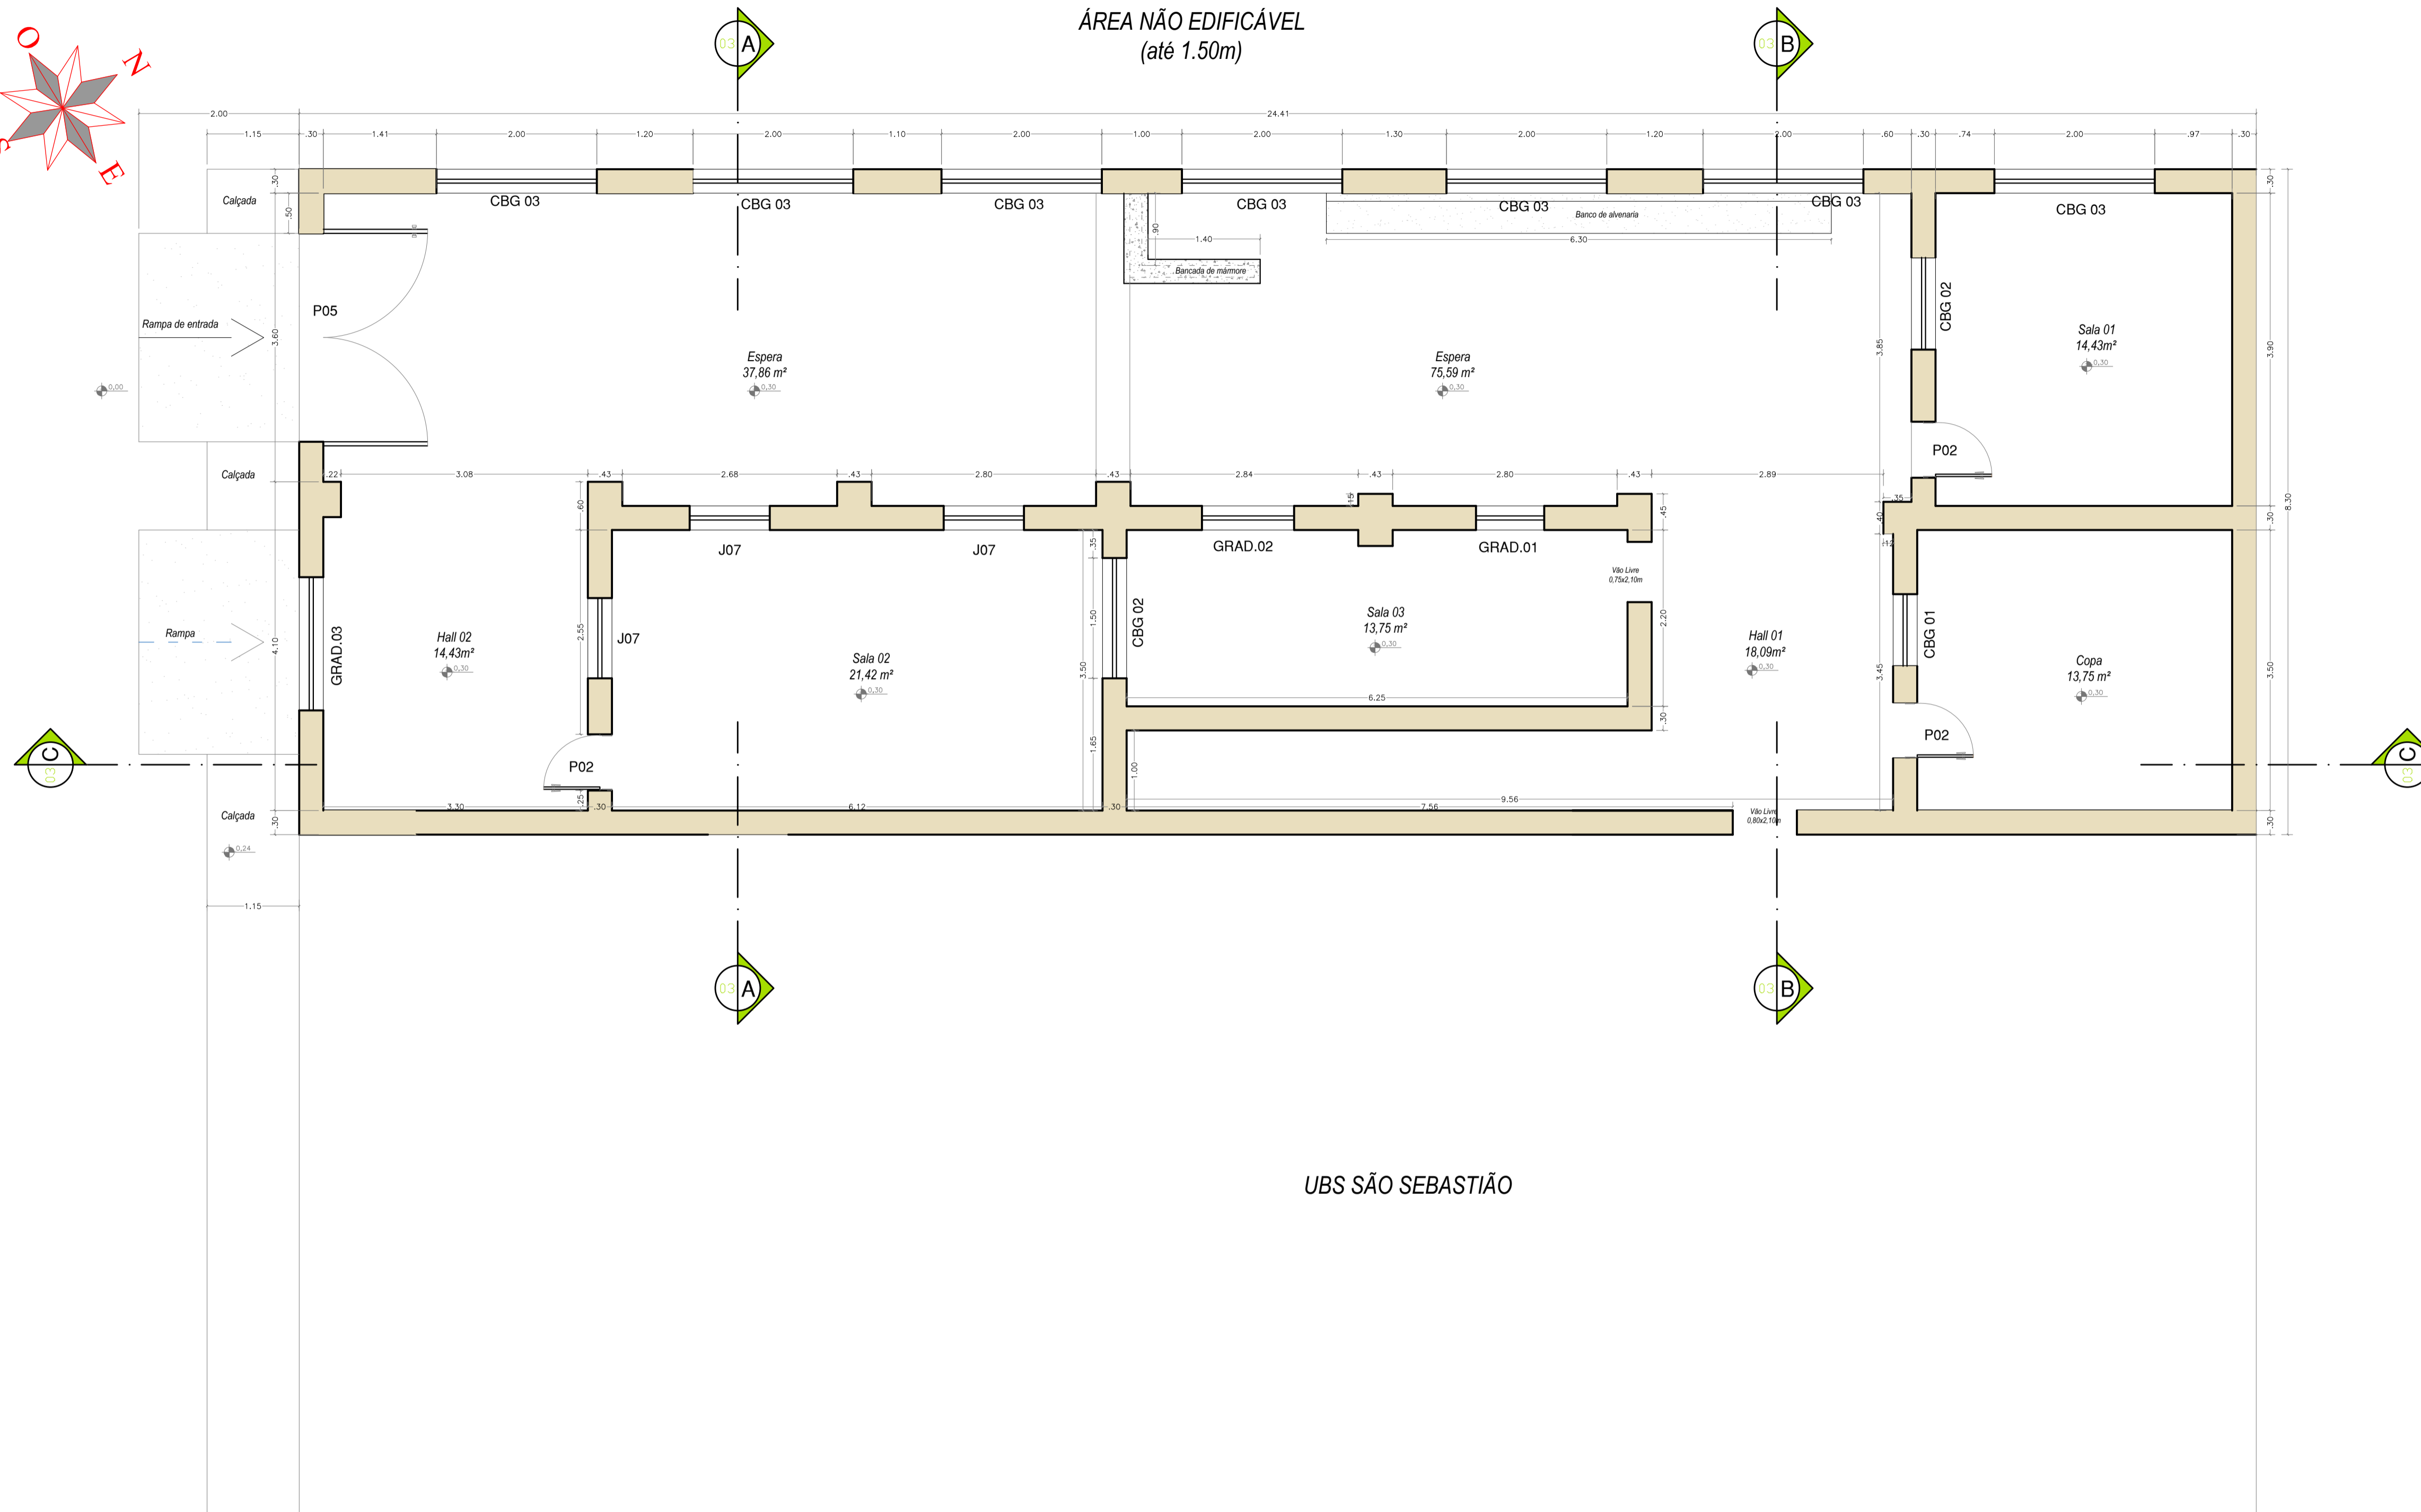


ÁREA NÃO EDIFICÁVEL
(até 1.50m)

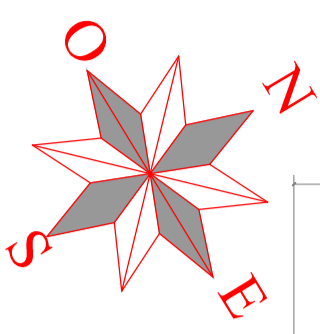

QUADRO DE ÁREAS	
Área do terreno	202,61 m ²
Perímetro do terreno	65,42 m ²
Área de construção	192,59 m ²
Área de cobertura	192,59 m ²
Área permeável	8,21 m ²

UBS SÃO SEBASTIÃO

Planta Baixa atual | Escala: 1:50

CARIMBOS:

PROPRIETÁRIO: _____

RESP. P/ OBRA: _____

RESP. PROJETO: Ilanna Raquel Dias Dantas- CAU: A106997-7

Ilanna Raquel arquiteta PROF. REG. Nº 10.123/2018 FONE: (84) 9 87370688 E-MAIL: ilannaraquelrq@hotmail.com

TEMA: PROPOSTA DE REFORMA DE UBS

LOCAL: PROJETO NASF - APODI/RN.

PROPRIETÁRIO(S): PREFEITURA MUNICIPAL DE APODI/RN

DESENHO: ILANNA RAQUEL

FASE: PROPOSTA DE PROJETO DE ARQUITETURA

CONTEÚDO: PLANTA BAIXA ATUAL E QUADRO DE ÁREAS.

ÁREA	202,61m ²	PRANCHA	02/05
ESCALA	INDICADA		
DATA	Fevereiro 2018		