

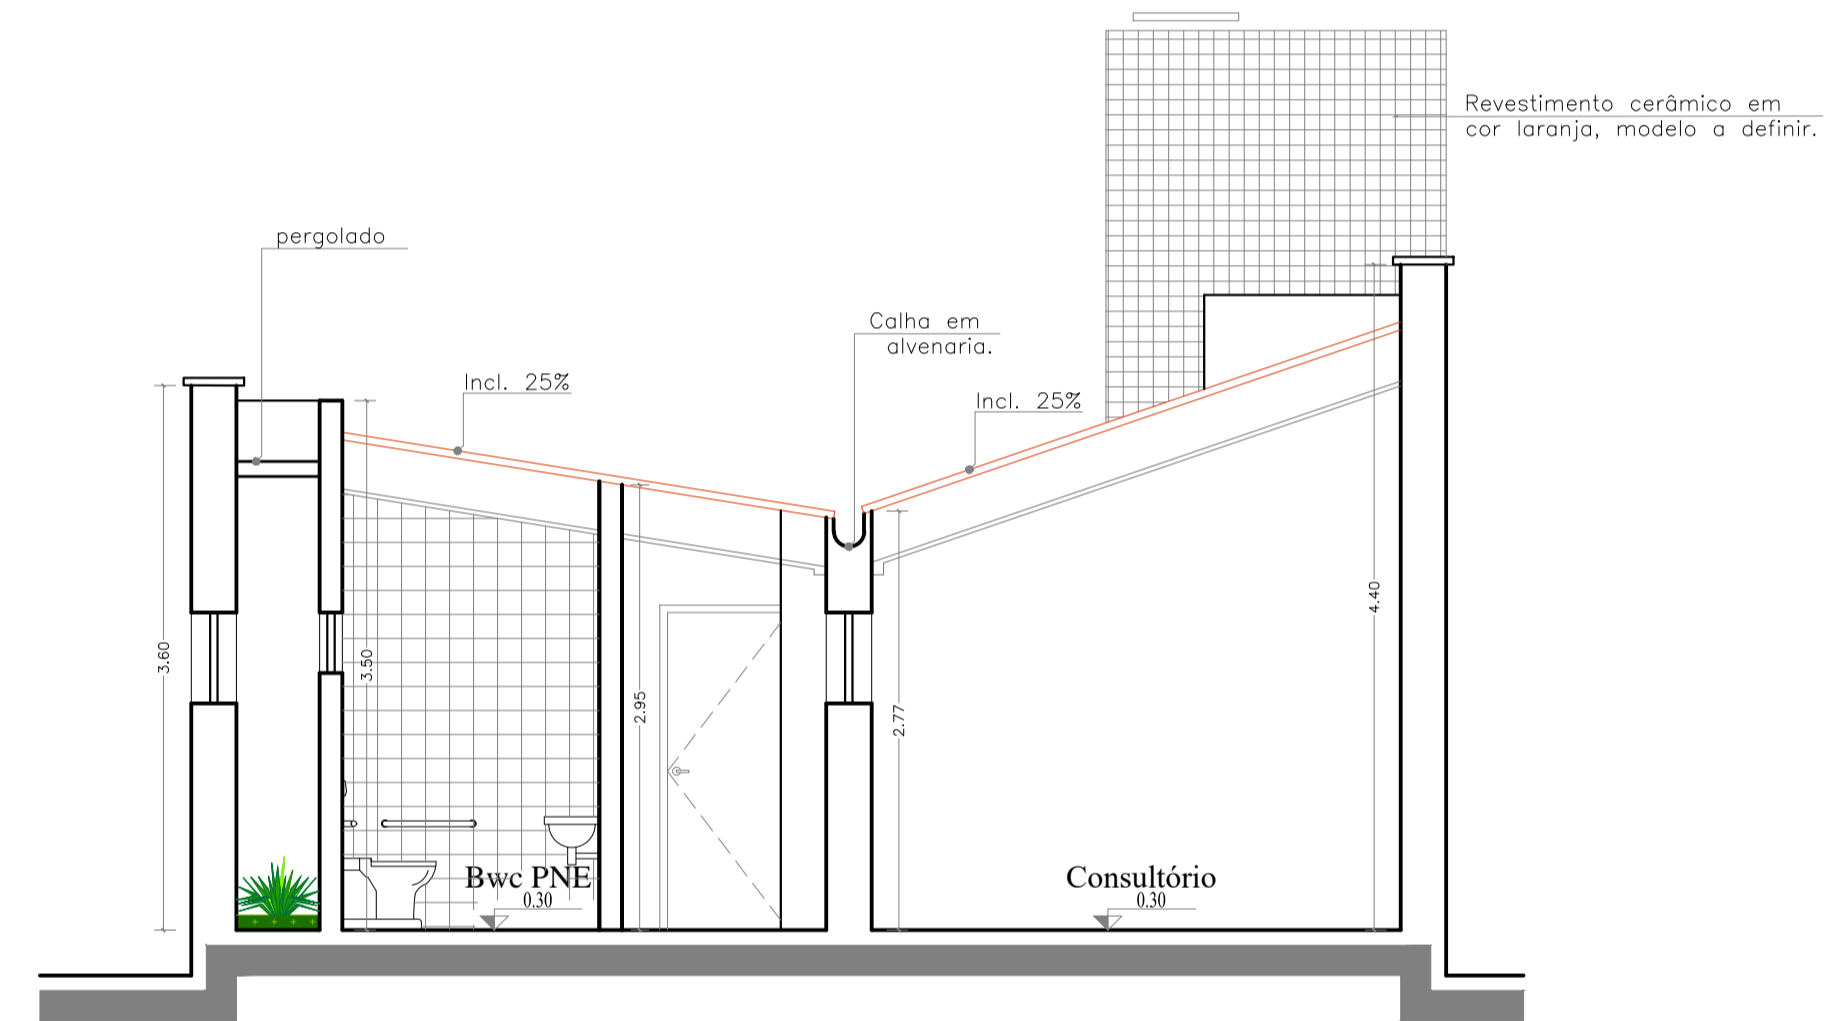


Fachada Lateral | Escala: 1:50


ALTURAS RECOMENDADAS PARA ACESSÓRIOS SANITÁRIOS SEM ESCALA

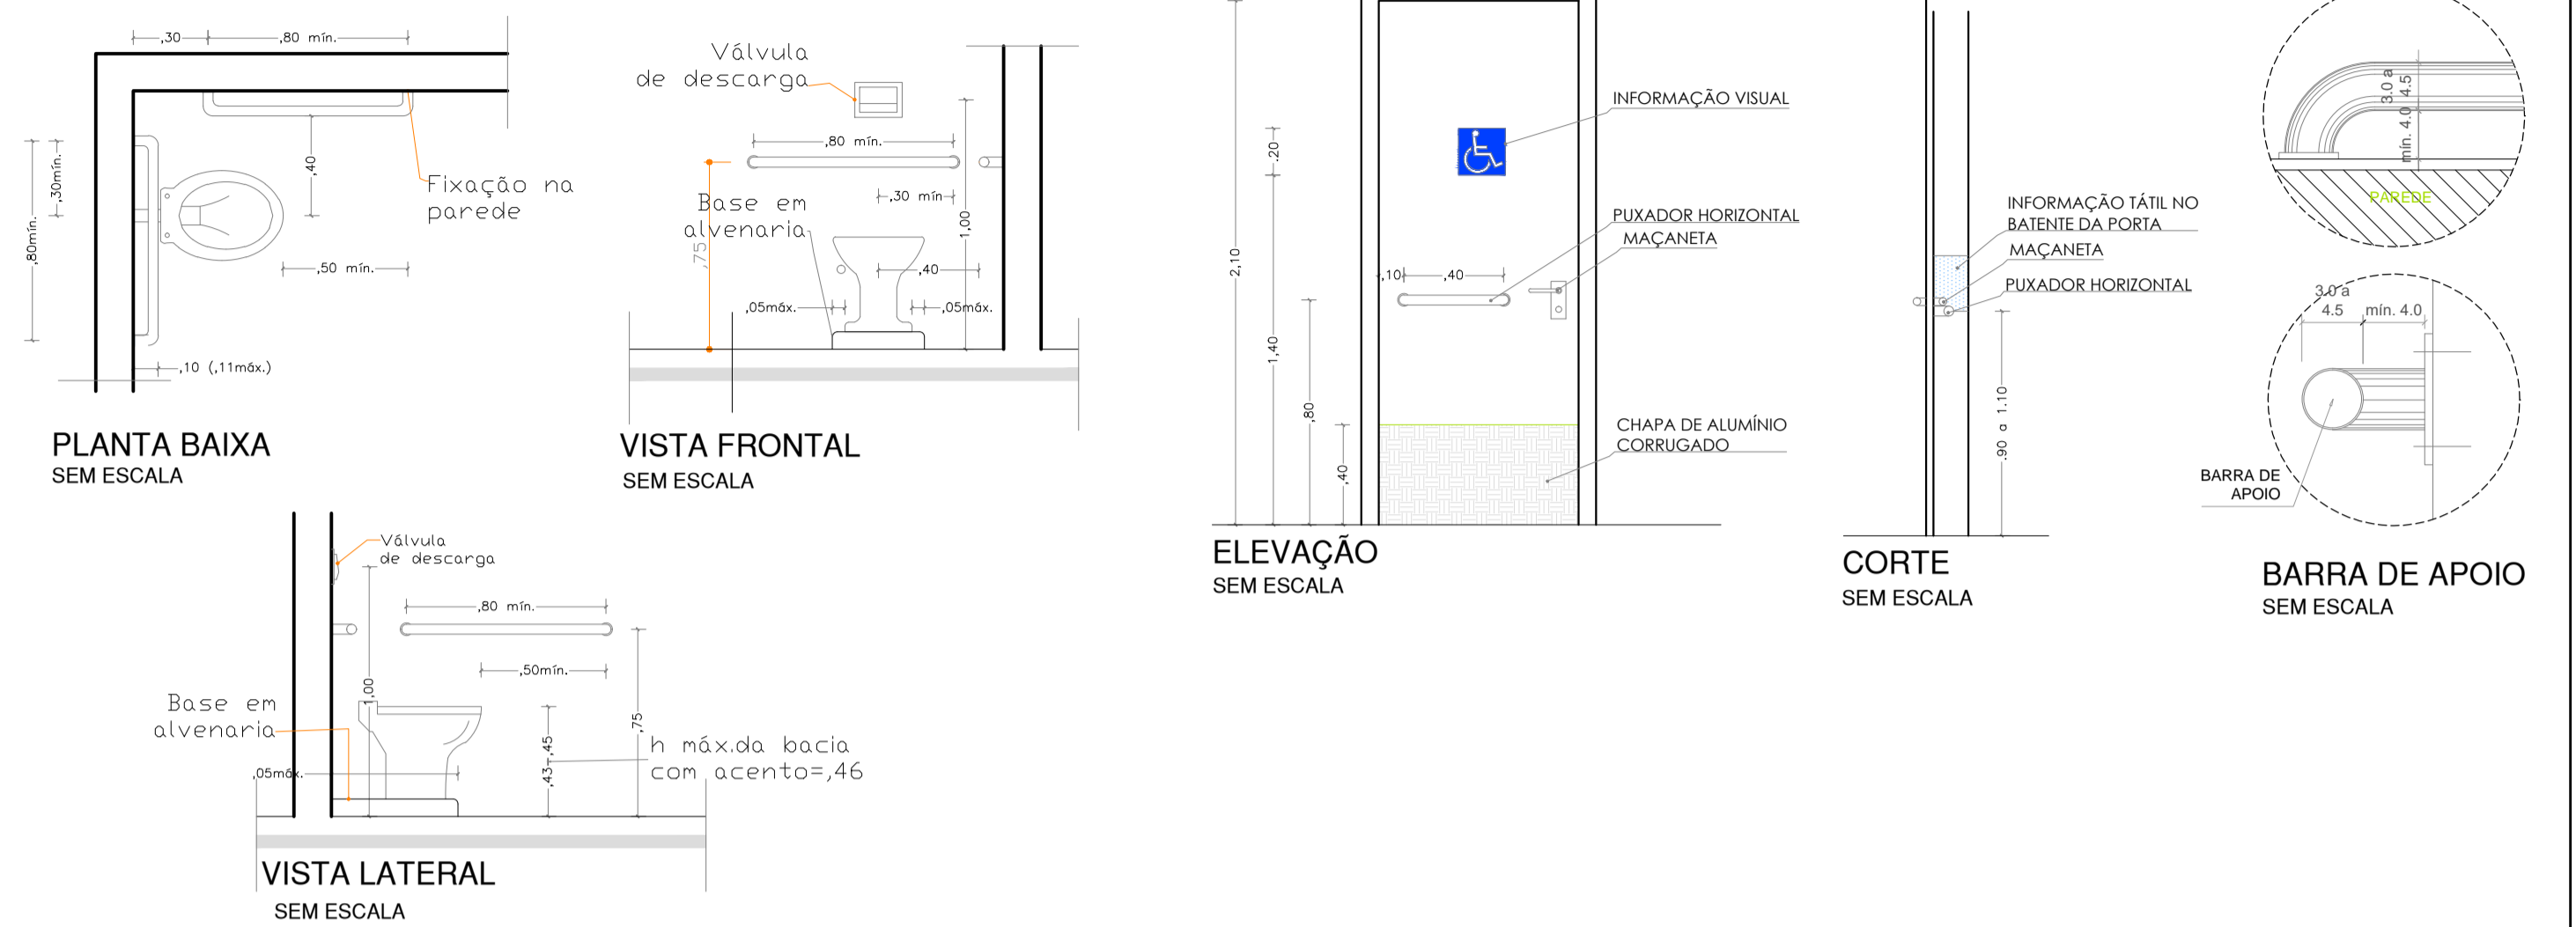

Corte AA | Escala: 1:50

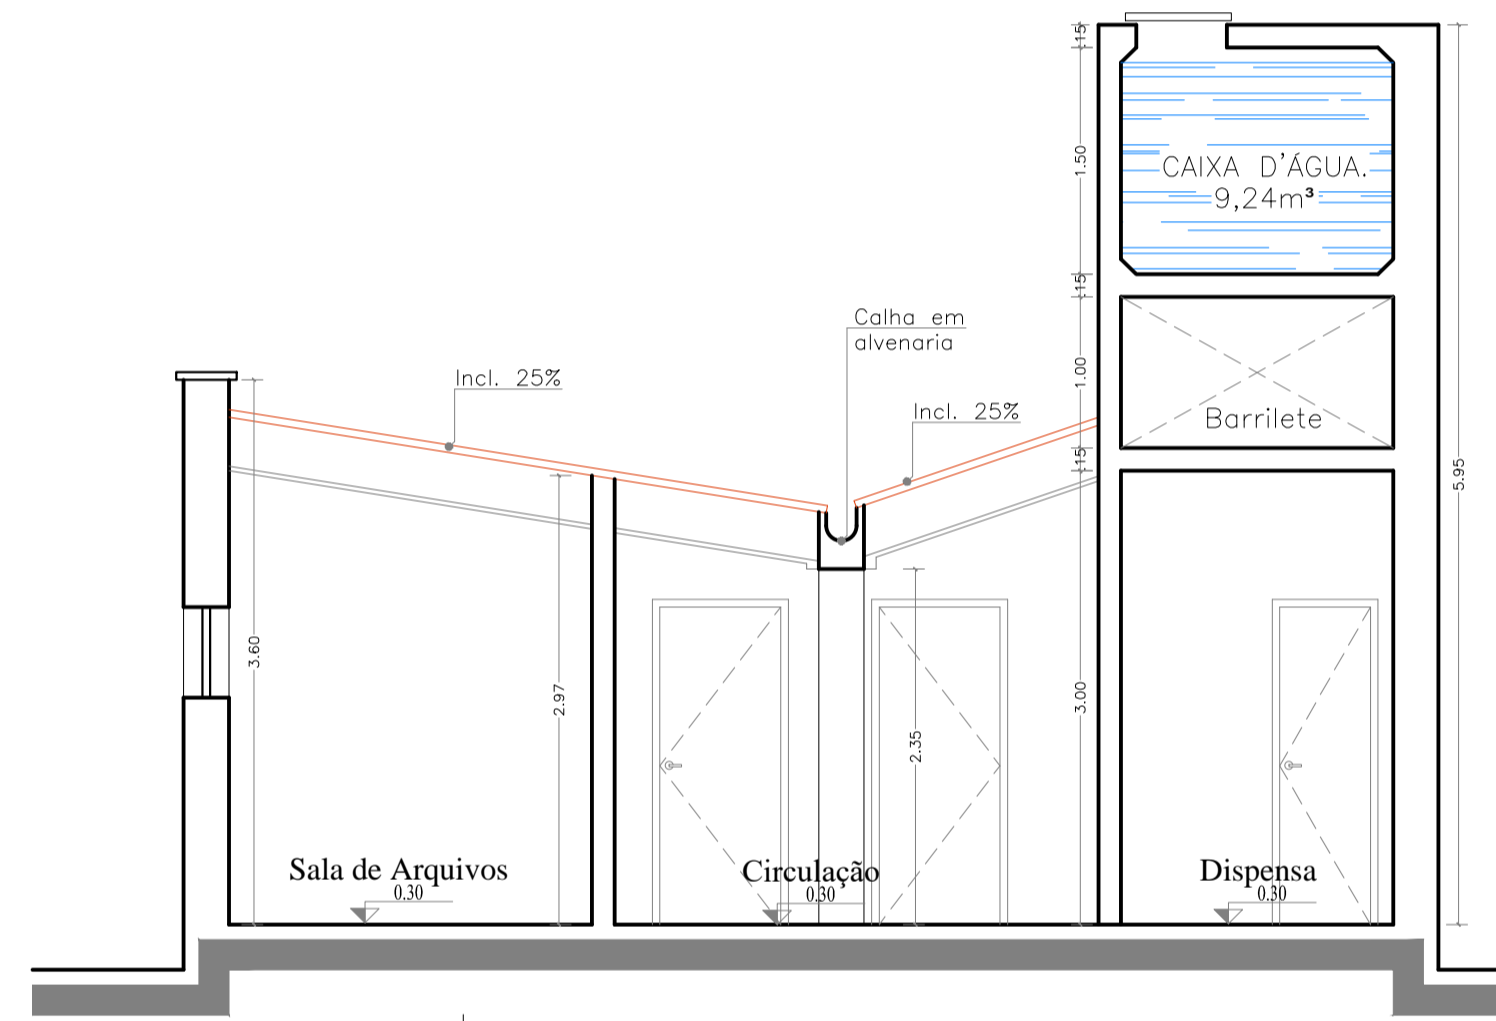

Corte BB | Escala: 1:50

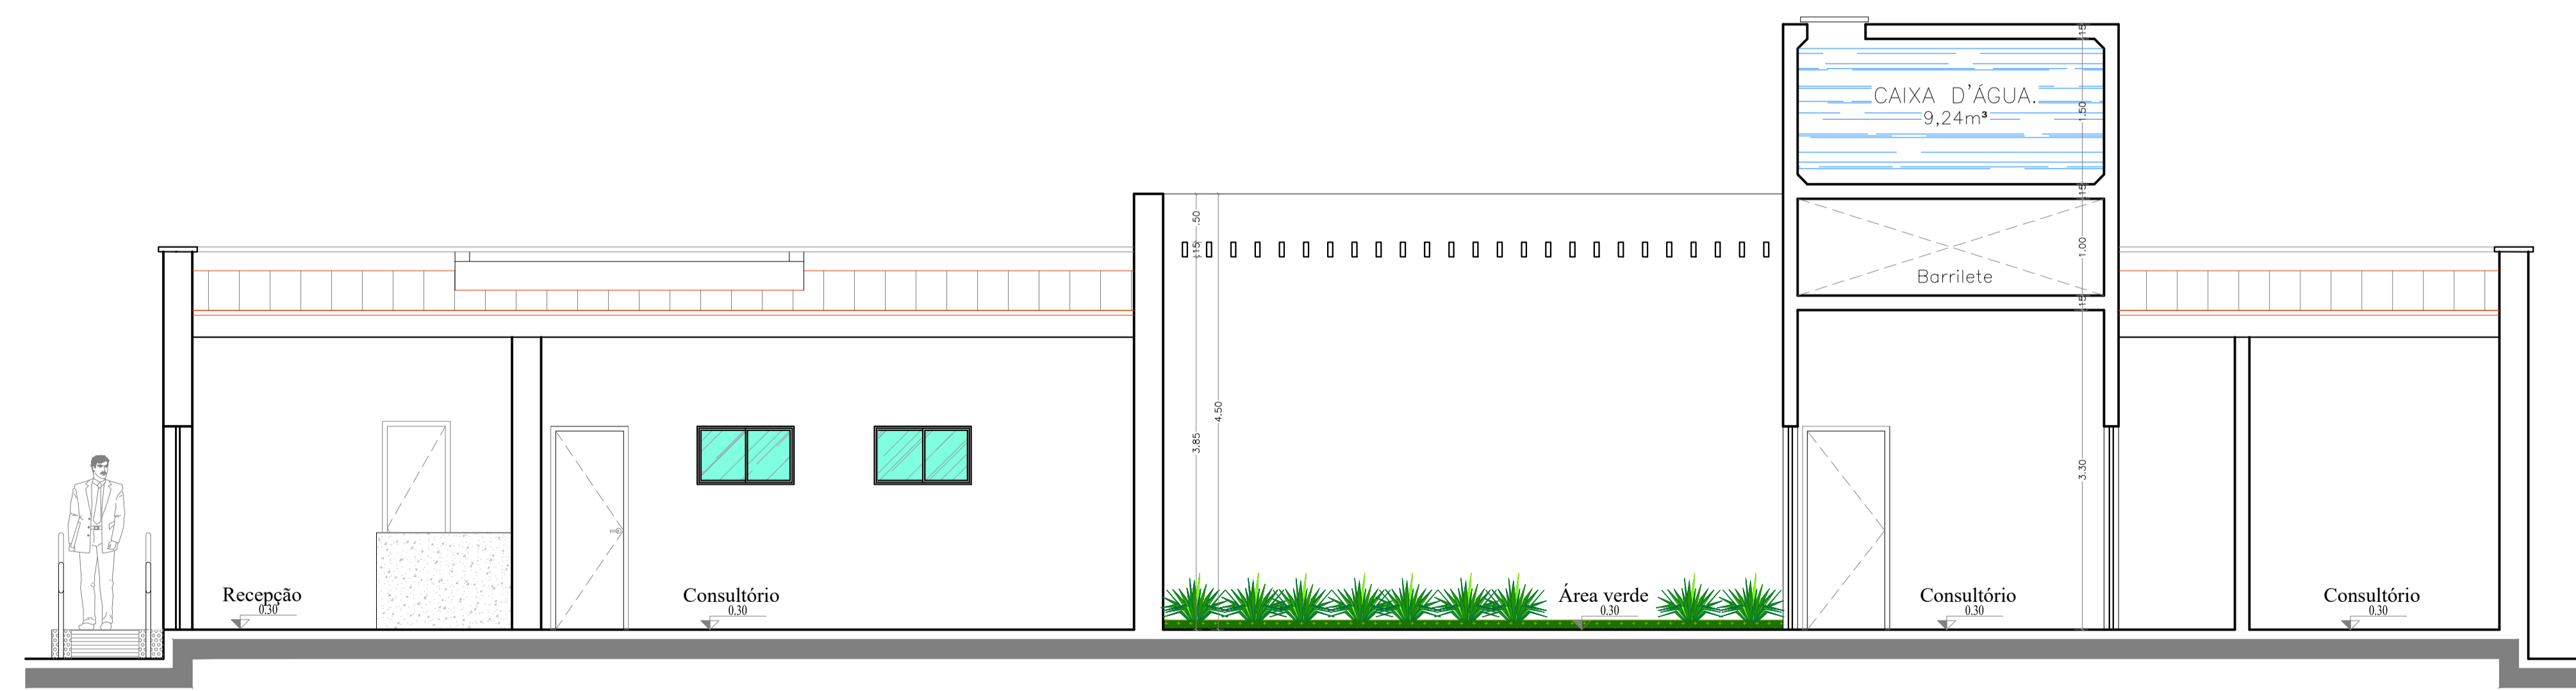

Corte CC | Escala: 1:50

CARIMBOS:

PROPRIETÁRIO: _____

RESP. P/ OBRA: _____

RESP. PROJETO: Ilanna Raquel Dias Dantas- CAU: A106997-7

Ilanna Raquel arquiteta FONE: (84) 9 87370608 E-MAIL: ilannaraquelraq@hotmail.com

TEMA: PROPOSTA DE REFORMA DE UBS

LOCAL: PROJETO NASF - APODI/RN.

PROPRIETÁRIO(S): PREFEITURA MUNICIPAL DE APODI/RN

DESENHO: ILANNA RAQUEL

FASE: PROPOSTA DE PROJETO DE ARQUITETURA

CONTEÚDO: PLANTA BAIXA ATUAL E PLANTA DE SITUAÇÃO.

ÁREA: 202,61m²

ESCALA: INDICADA

DATA: Fevereiro 2018

FRANCHA: 05/05