



**OBSERVAÇÕES:**

- A URBANIZAÇÃO DA ÁREA EXTERNA NO ENTORNO DO GINÁSIO, BEM COMO A PINTURA GERAL INTERNA E EXTERNA E OS ELEMENTOS DAS FACHADAS, NÃO SERÃO CONTEMPLADAS COM RECURSOS DO CONTRATO DE REPASSE 1.038.261-25/2017. DEVENDO SER CONTEMPLADOS COM RECURSOS PRÓPRIOS DO MUNICÍPIO EM UM OUTRO PROCESSO.
- INFORMO AINDA QUE OS REFERIDOS SERVIÇOS ACIMA DESCRITOS DEVERÃO ESTAR CONCLUÍDOS QUANDO DA CONCLUSÃO DAS OBRAS, OBJETO DO PRESENTE CONTRATO DE REPASSE.

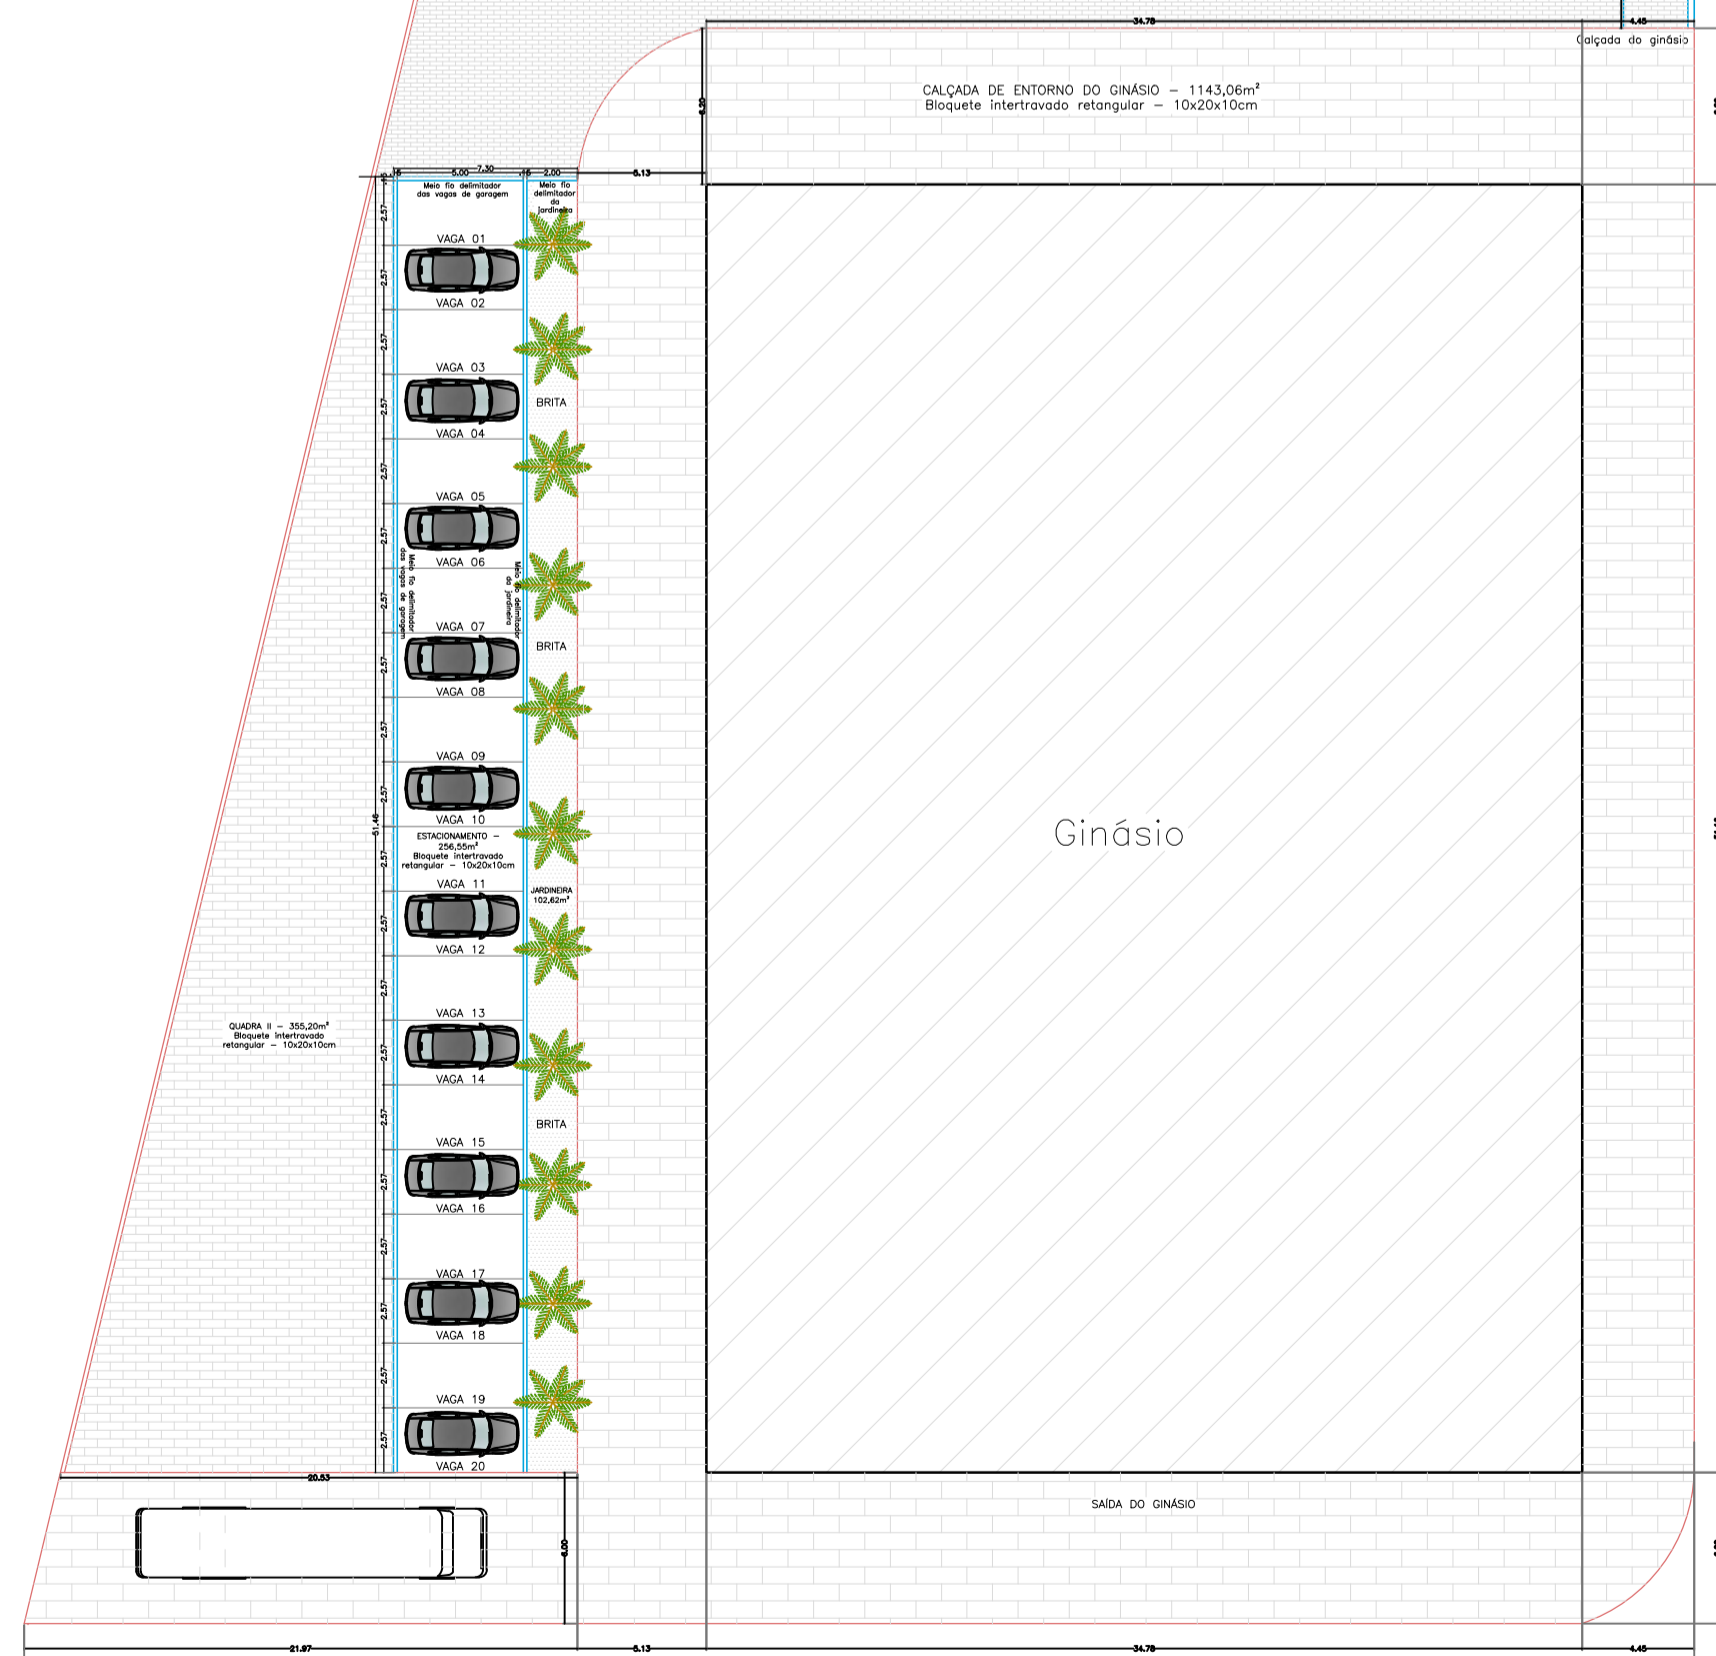

Planta Baixa  
Escala: 1:300

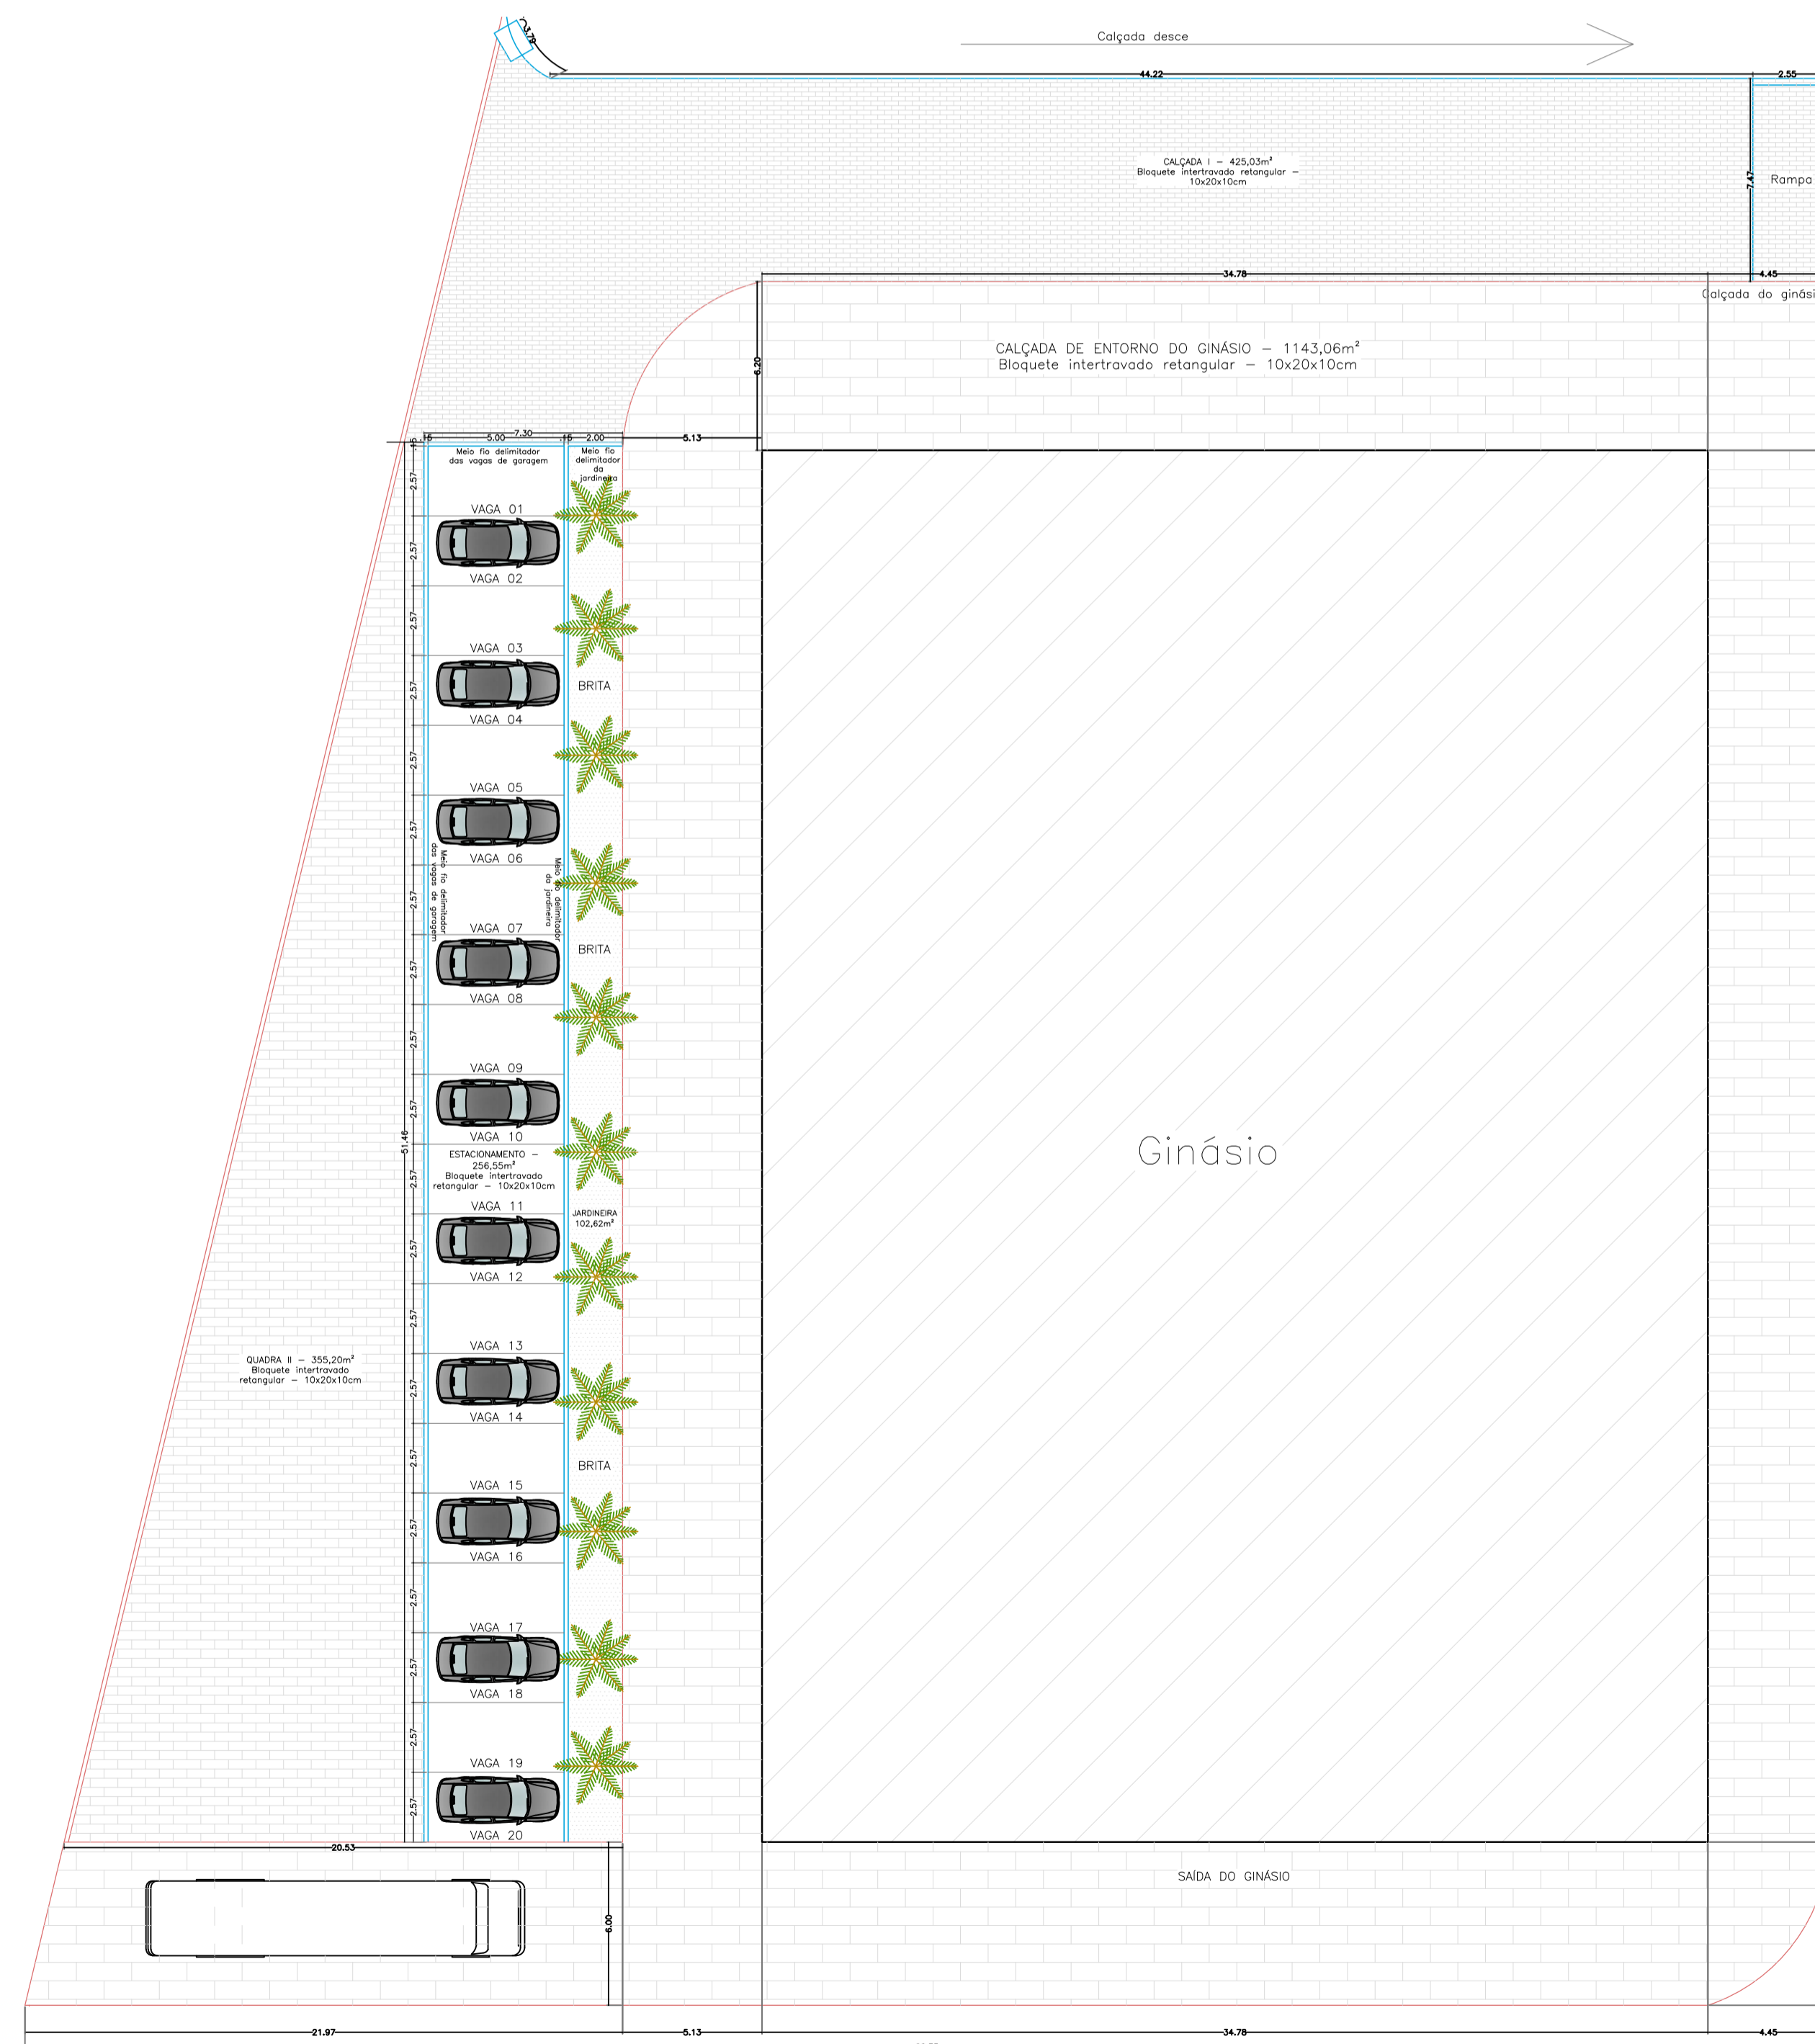

Planta Baixa  
Escala: 1:200

<b>CHAMBER:</b>		
PROPRIETÁRIO:		
RESP. P/ OBRA		
RESP. PROJETO:		<i>Ilanna Raquel Dias Dantas</i> ILANNA RAQUEL DIAS DANTAS - CAU: A 106997-7
<b>MODERNIZAÇÃO E ADEQUAÇÃO DE GINÁSIO POLIESPORTIVO, NO MUNICÍPIO DE APODI/RN - CR: 1.038.261-25/2017</b>		
LOCAL: RUA JOSÉ M. MENEZES S/Nº. CENTRO, APODI/ RN.		
PROPRIETÁRIO(S): PREFEITURA MUNICIPAL DE APODI/RN		
DESENHO: DEYNE / JACKSON		
FASE: PROPOSTA DE PROJETO DE ARQUITETURA		
CONTEÚDO: PLANTA DE SITUAÇÃO E LOCALIZAÇÃO COORDENADAS: 5°39'41,48" S 37°47'51,62" O	ÁREA: 2.278,22 m² ESCALA: INDICADA DATA: DEZ. 2017	PRANCHA: 06/06