



PLANTA BAIXA (Localização Geográfica)  
ESCALA: 1/300

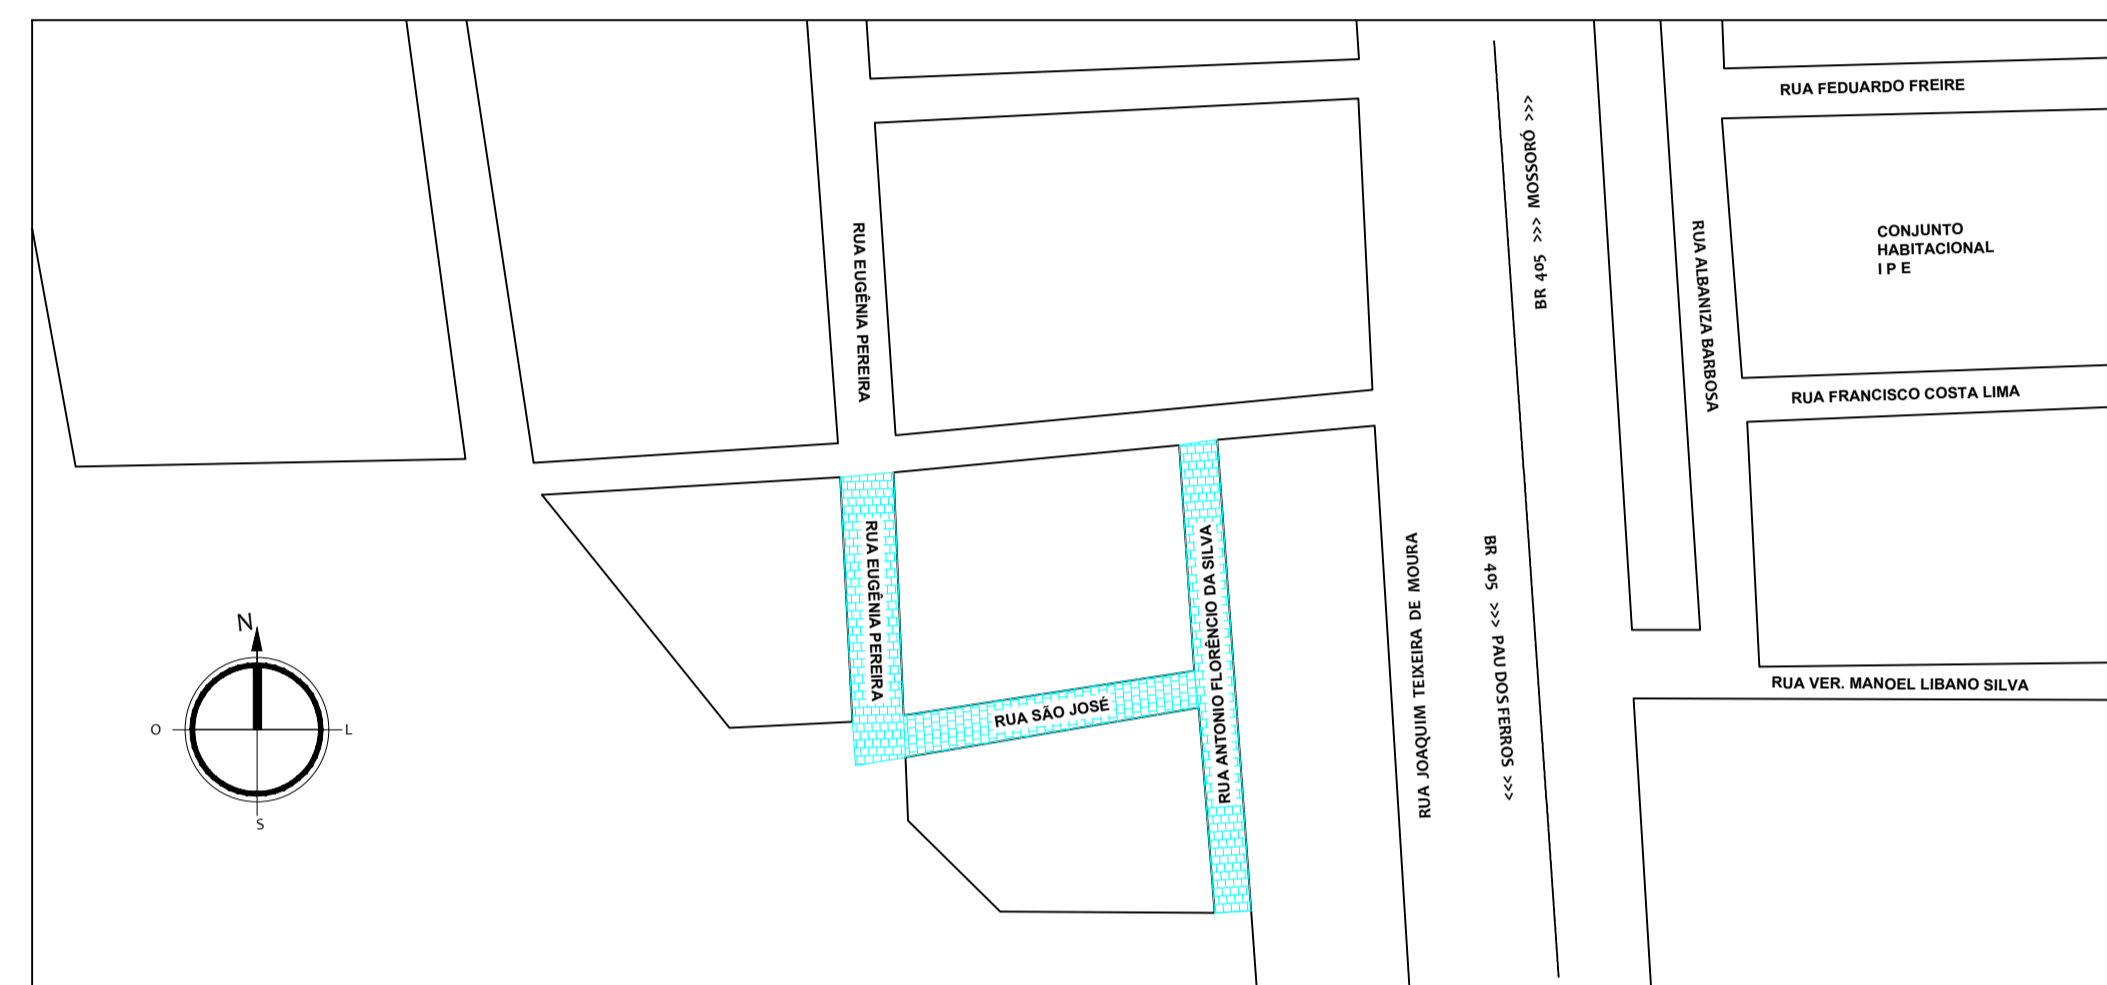

SITUAÇÃO  
Sem Escala

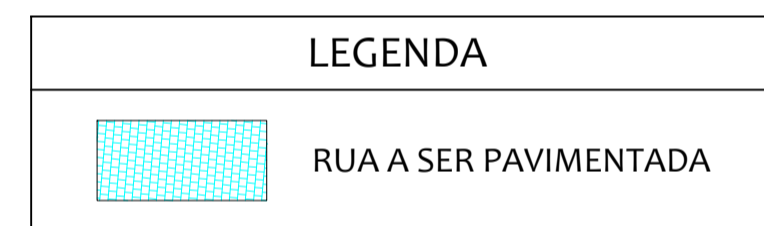

RUA ANTONIO FLORENCIO DA SILVA		
ESTACAS		
E0	632860.14	9375813.20
E1	632861.30	9375798.25
E2	632862.46	9375783.29
E3	632863.60	9375768.33
E4	632864.69	9375753.37
E4+12,7	632865.60	9375740.82

VÉRTICES		
V1	632862.62	9375813.45
V2	632857.66	9375812.96
V5	632866.29	9375772.64
V6	632860.32	9375772.04
V11	632868.63	9375741.22
V12	632862.63	9375740.43

QUANTITATIVOS	
V1 a V2	5,00m
V2 a V5	41,00m
V6 a V5	6,00m
V5 a V11	31,70m
V11 a V12	6,00m
V12 a V6	31,70m
Área Total	415,70m <sup>2</sup>
Meio-Fio	147,00m

RUA SÃO JOSÉ		
ESTACAS		
E5	632860.45	9375769.85
E6	632845.55	9375768.12
E7	632830.65	9375766.40
E8	632815.74	9375764.68
E8+6m	632809.88	9375764.00





VÉRTICES		
V6	632860.32	9375772.04
V7	632809.75	9375766.99
V8	632860.61	9375767.65
V9	632810.00	9375761.00

QUANTITATIVOS	
V6 a V7	51,00m
V7 a V9	6,00m
V9 a V8	51,00m
V8 a V6	4,40m
Área Total	265,20m <sup>2</sup>
Meio-Fio	102,00m


RUA EUGÊNIA PEREIRA		
ESTACAS		
E9	632804.37	9375807.98
E10	632805.00	9375792.99
E11	632805.62	9375778.01
E12	632806.25	9375763.02
E12+2,5	632806.35	9375760.52

VÉRTICES		
V3	632808.02	9375808.46
V4	632800.76	9375807.50
V9	632810.00	9375761.00
V10	632802.71	9375760.70

QUANTITATIVOS	
V3 a V4	7,30m
V4 a V10	47,50m
V10 a V9	7,30m
V9 a V3	47,50m
Área Total	346,75m <sup>2</sup>
Meio-Fio	102,30m

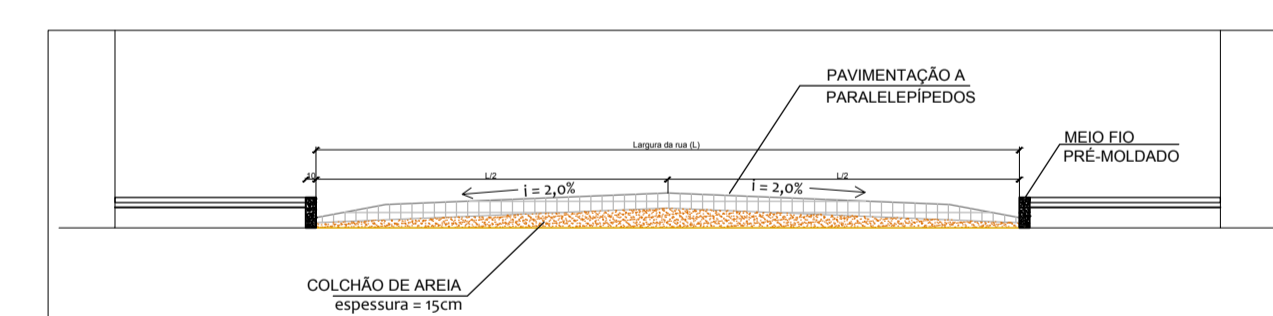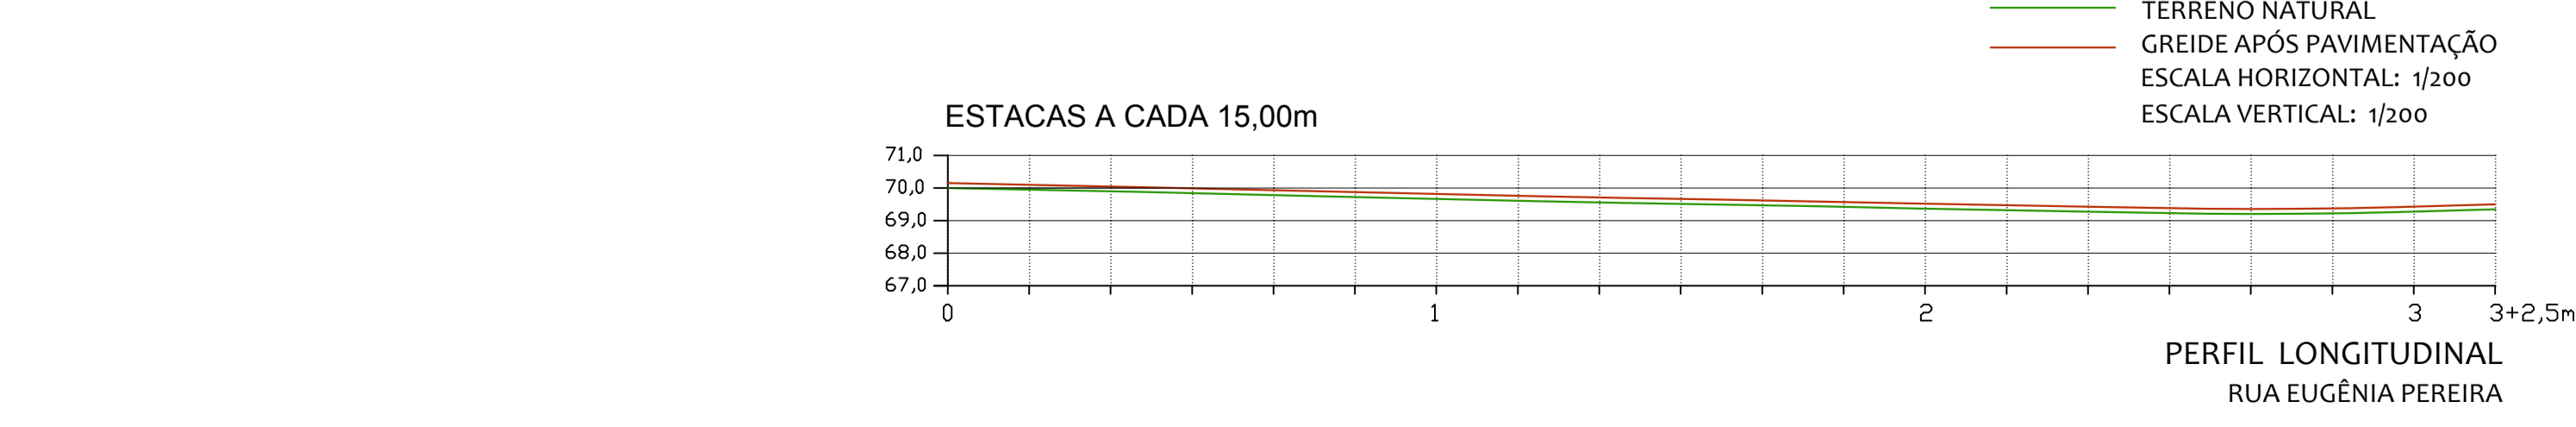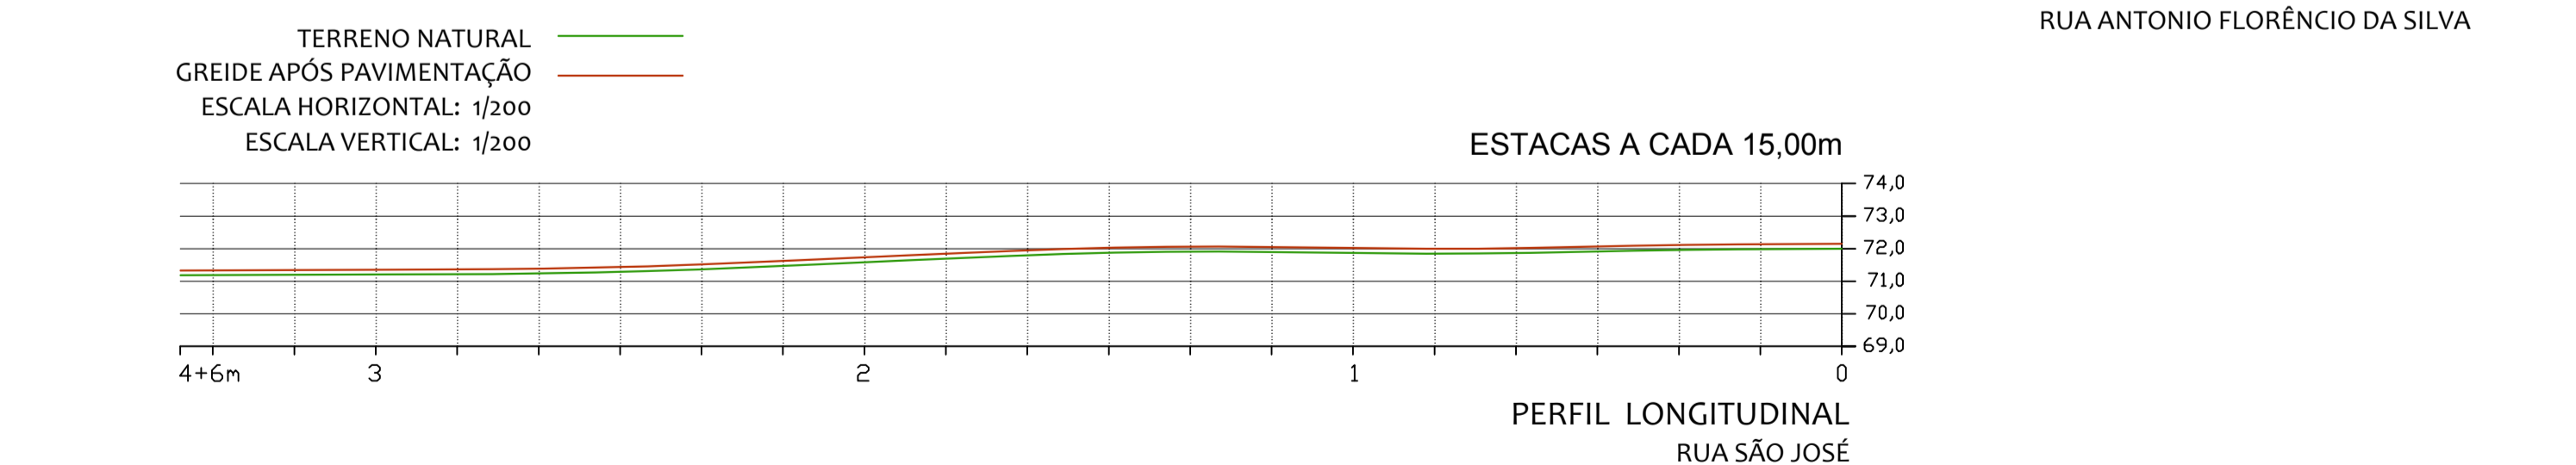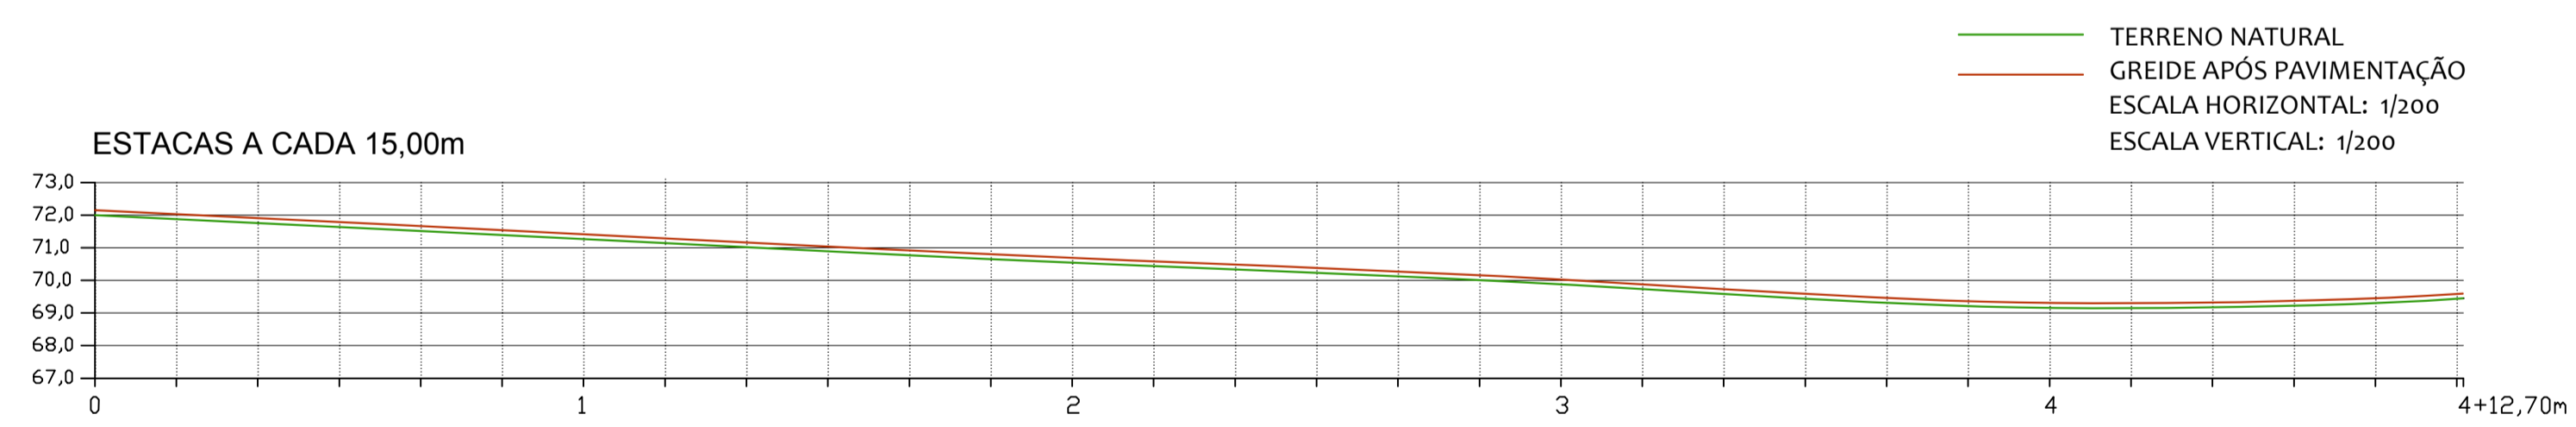

CORTE TRANSVERSAL ESQUEMÁTICO DA PAVIMENTAÇÃO  
ESCALA: 1/75

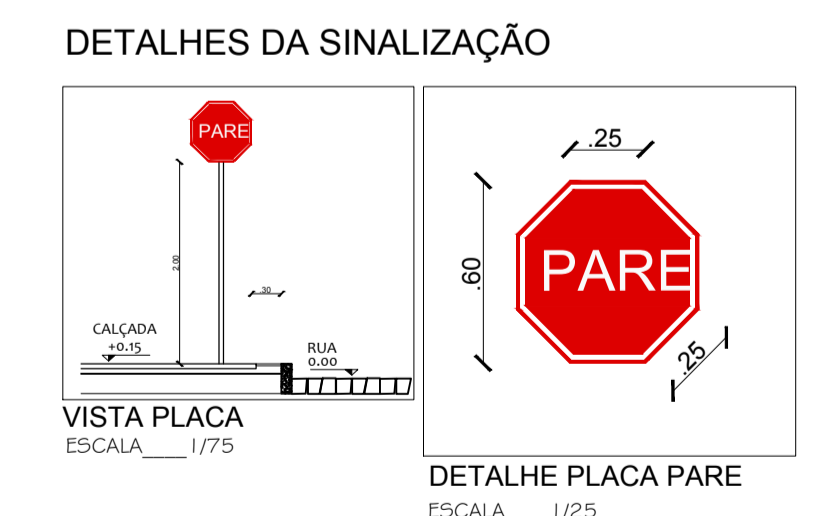

DETALHES DA SINALIZAÇÃO  
ESCALA: 1/25



Proprietário: \_\_\_\_\_ Autor: José Assis Oliveira de Moraes  
Eng. Civil - CREA-PR/47.960-1

Execução: \_\_\_\_\_ Fiscalização: \_\_\_\_\_

Título: PAVIMENTAÇÃO DE RUAS, NA ZONA URBANA DO MUNICÍPIO DE APODI/RN

Endereço: RUA ANTONIO FLORENCIO DA SILVA, RUA SÃO JOSÉ E RUA EUGÊNIA PEREIRA  
BAIRRO IPE - ZONA URBANA - APODI/RN

Conteúdo: PLANTA BAIXA, PLANTA DE SITUAÇÃO, PLANTA DE LOCAÇÃO, PERFIL LONGITUDINAL E CORTE TRANSVERSAL  
Prancha: 03

Desenho: TAYSA DAYANA Escalas: INDICADAS Data: MAIO/2019

Modificação: \_\_\_\_\_ Observação: \_\_\_\_\_

DIREITOS AUTORAIS RESERVADOS. PROIBIDA QUALQUER MODIFICAÇÃO NO TODO OU EM PARTE, SEM AUTORIZAÇÃO POR ESCRITO DO AUTOR DO PROJETO.