


RUA: ANTÔNIO NOBRE



PLANTA BAIXA ATUAL | Escala: 1:100

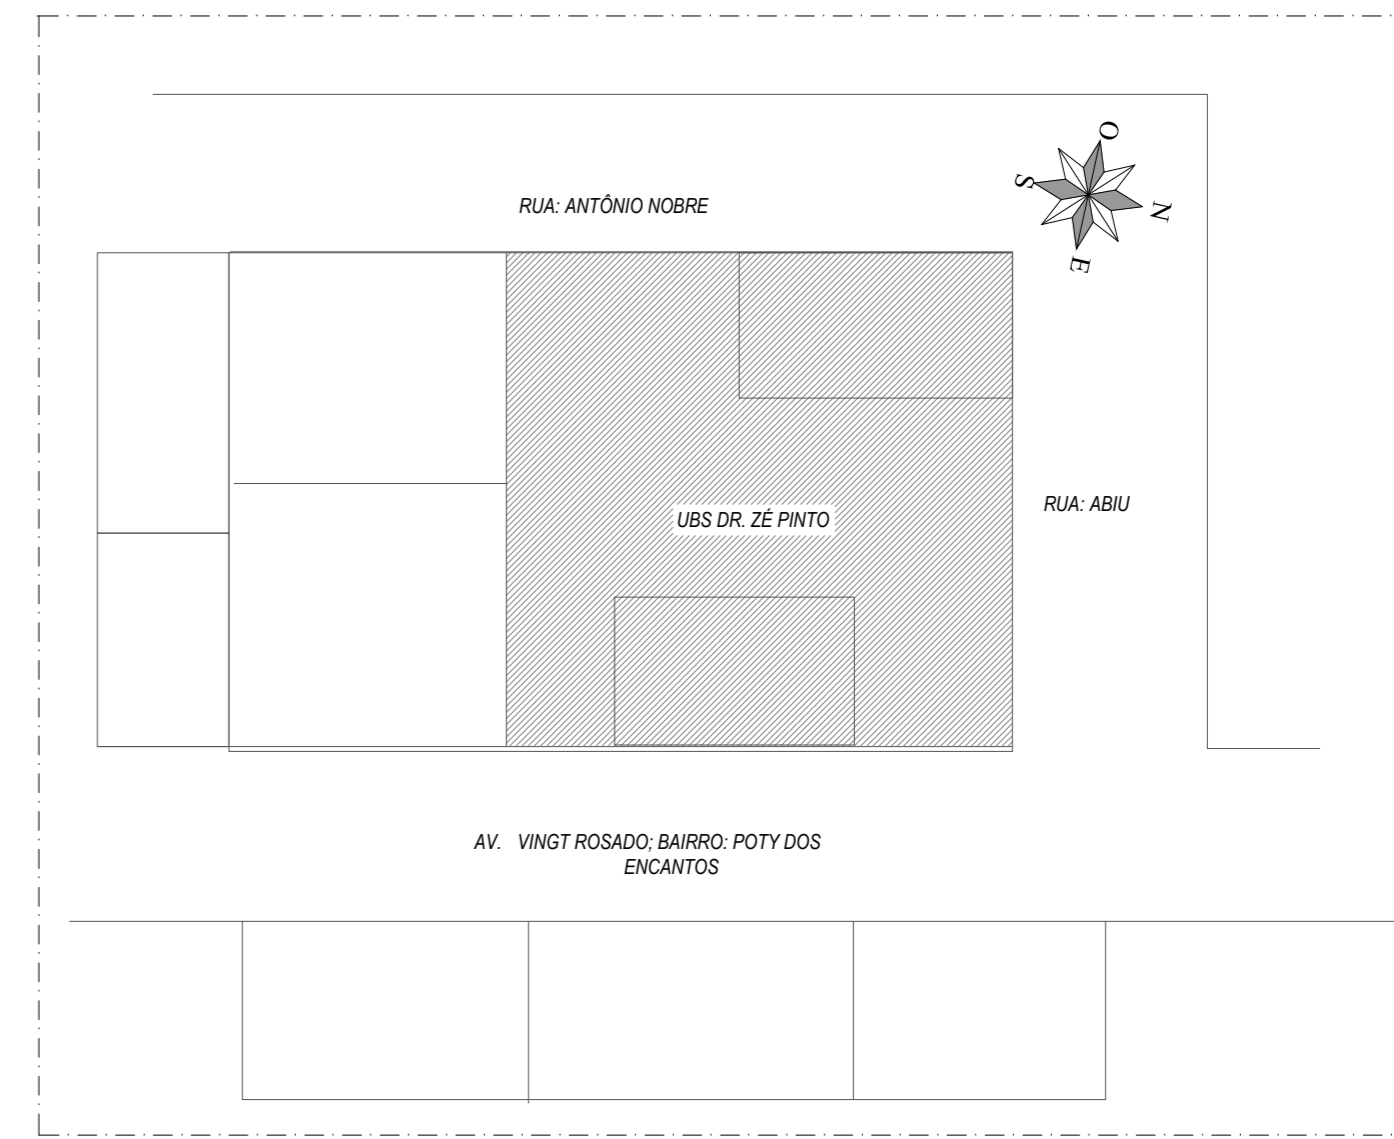

Planta de Situação | Sem Escala

LEGENDA

- ALVENARIA A PERMANECER
- ALVENARIA A CONSTRUIR
- ALVENARIA A DEMOLIR

MEMÓRIA

**ÁREAS:**

1. ÁREA DO TERRENO: 2415m<sup>2</sup>
2. USO DE SERVIÇO PÚBLICO
3. ÁREA CONSTRUÍDA (PRÉDIO 02): 292,85m<sup>2</sup>
4. ÁREA CONSTRUÍDA LÍQUIDA: 8,98m<sup>2</sup>
5. ÁREA CONSTRUÍDA: 5,00m<sup>2</sup>
6. ÁREA CONSTRUÍDA TOTAL: 597m<sup>2</sup>

**PRESCRIÇÕES URBANÍSTICAS**

USO	ZONA	PRIGIETO
EDIFICAÇÃO PÚBLICA	REFORMA	
TAXA DE OCUPAÇÃO		24%
TAXA DE PERMEABILIDADE		75,88%
COEFICIENTE DE APROVEITA		0,24

QUADRO DE ESQUADRIAS

PORTAS					
NUM.	LARGURA	ALTURA	TIPO	QTD.	VALOR
P01	0,80	2,10	Porta de madeira com vidro 1,50x2,00 m	01	120,00
P02	0,80	2,10	Porta de madeira com vidro 1,50x2,00 m	01	120,00
P03	0,75	2,10	Porta de madeira com vidro 1,50x2,00 m	01	105,00
P04	0,80	2,10	Porta de madeira com vidro 1,50x2,00 m	01	120,00
P05	0,80	2,10	Porta de madeira com vidro 1,50x2,00 m	01	120,00
PROPOSTA DE REFORMA DA UBS DR. ZÉ PINTO

PROJETO UBS DR. ZÉ PINTO - APODI/RN

PREFEITURA MUNICIPAL DE APODI/RN

RUA DR. VINGT ROSADO- APODI/RN

ILANNA RAQUEL D. DANTAS

PLANTA BAIXA ATUAL, PLANTA DE SITUAÇÃO, QUADRO DE ÁREAS, QUADRO DE ESQUADRIAS E MEMÓRIA DE ESPECIFICAÇÕES.

597m<sup>2</sup>

INDICADA

MAIO 2018

01/05