


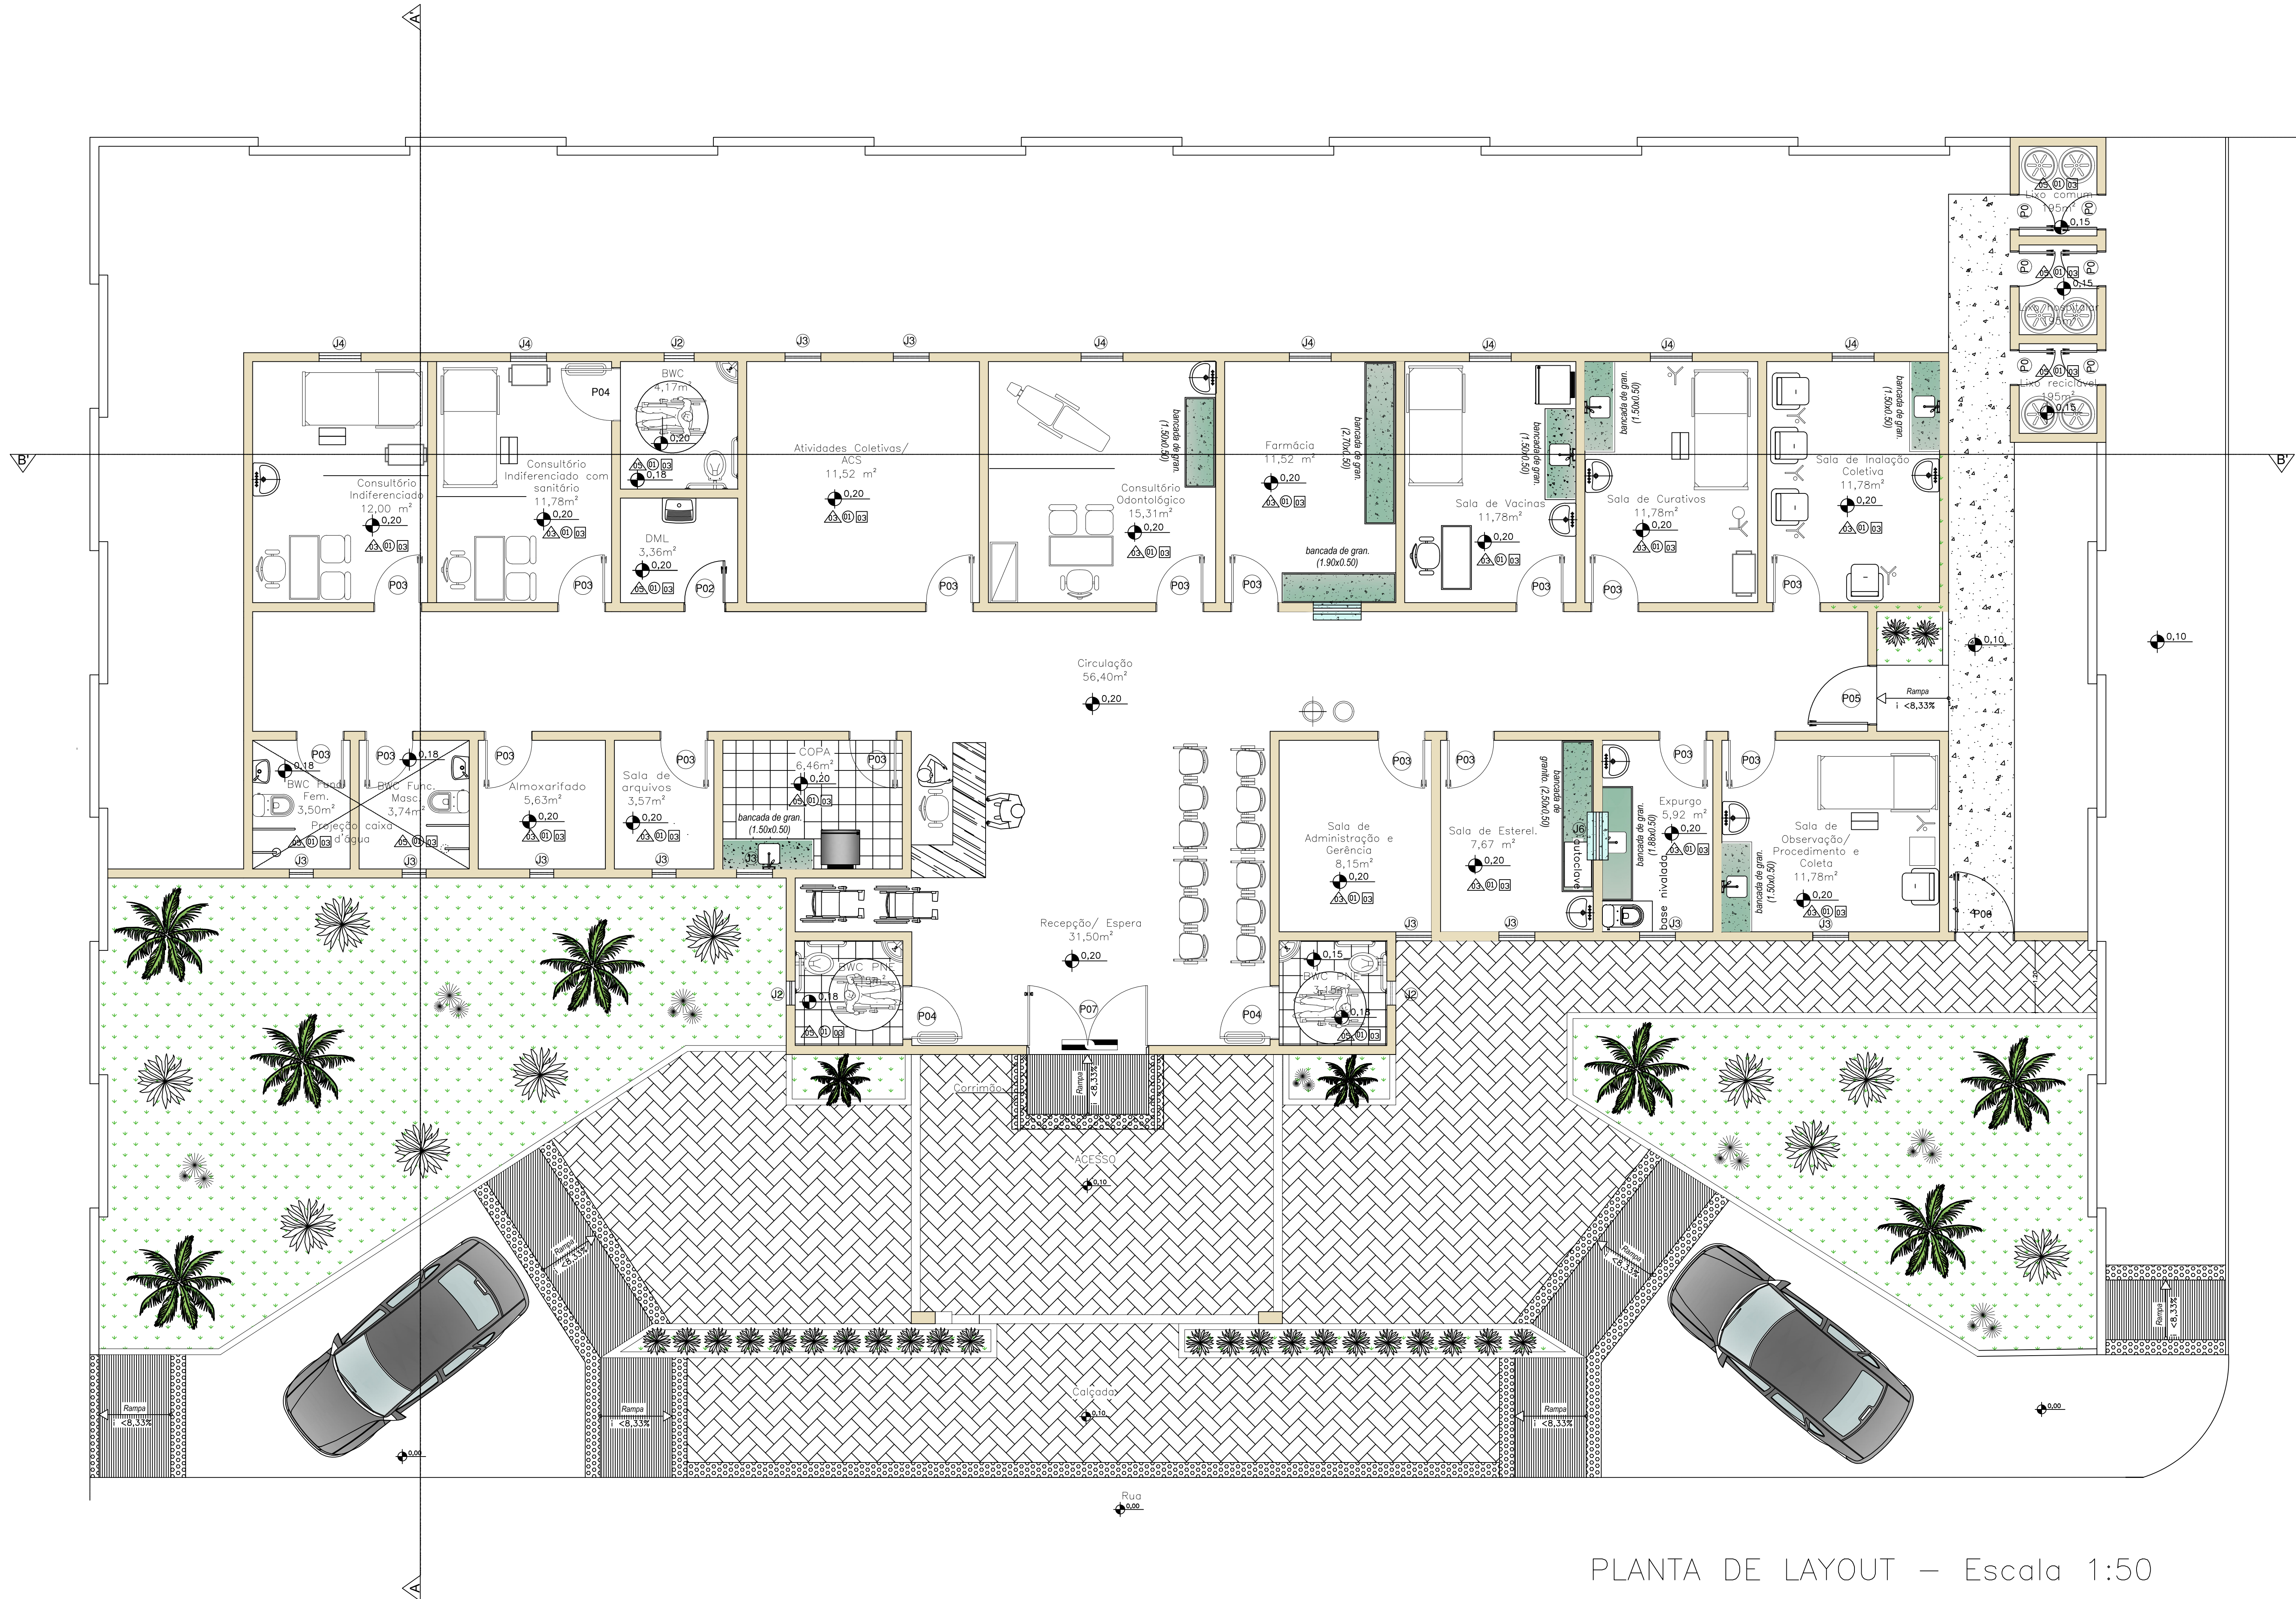

- AP - ÁGUA PRESSURIZADA 10 L
- PQS - Pó QUÍMICO SECO 4,00 Kg
- LUMINÁRIA DE EMERGÊNCIA

MEMORIAL DE ESPECIFICAÇÃO	
LEGENDAS:	
GERAL POR AMBIENTE	ESPECÍFICA POR SUPERFÍCIE
△ PAREDE ○ TETO □ PISO	● SUPERFÍCIE OBS.: QUANDO AS DUAS REPRESENTAÇÕES ESTIVEREM EM UM MESMO AMBIENTE, A LEGENDA ESPECÍFICA POR SUPERFÍCIE SEMPRE PREVALECE SOBRE A GERAL POR AMBIENTE.
PAREDE	
1- GESSO E PINTURA COM TINTA ACRÍLICA LAVÁVEL NA COR BRANCA. 2- GESSO E PINT. COM TINTA ACRÍLICA LAVÁVEL NA COR PÊSSEGO / PÉROLA 3- REV. CERÂMICO, COM JUNTA SECA/TINTA EPOXI, NA COR BRANCA (n=1,50m). REBOCO E PINTURA COM TINTA LAVÁVEL NA COR BRANCA. 4- GESSO E PINTURA COM TINTA LAVÁVEL NA COR CAMURÇA. 5- CERÂMICA ESMALTADA EXTRA (PEI-5) NA COR BRANCA.	
TETO	
1- LAJE - MASSA CORRIDA E PINTURA ACRÍLICA NA COR BRANCA. 2- FORRO EM GESSO PINTADO NA COR BRANCA. 3- COBERTURA EM TELHAS CERÂMICAS, PARAFUSADAS E PRESAS A TERÇAS DE MADEIRAS, CAIBROS E RIPAS.	
PISO	
1- SOLO NATURAL (HÚMUS E AREIA BARRADA PARA JARDIM). 2- CERÂMICA ESMALTADA EXTRA (PEI-5) NA COR BRANCA COM REGULARIZAÇÃO DO PISO ASSENTADO COM MASSA COLANTE. 3- CERÂMICA ESMALTADA EXTRA (PEI-5) NA COR BEGE COM REGULARIZAÇÃO DO PISO ASSENTADO COM MASSA COLANTE / GRANILÍTICO. 3- CERÂMICA ANTIDERRAPANTE EXTRA (PEI-5) NA COR BRANCA COM REGULARIZAÇÃO DO PISO ASSENTADO COM MASSA COLANTE / GRANILÍTICO. 4- CERÂMICA ANTIDERRAPANTE COM PLACAS TIPO ESMALTADA EXTRA.	
OBS.: EM CASO DE DÚVIDA, O AUTOR DO PROJETO DEVERÁ SER CONSULTADO.	

CARIMBO:

PROPRIETÁRIO:

PREFEITURA MUNICIPAL DE APODI - RN

RESP. P/ OBRA

RESP. PROJETO:

Ilanna Raquel Dias Dantas- CAU-A106997-7

Ilanna Raquel

ARQUITETA A106997-7

ÁREA CONSTRUÍDA 326,41m²

ESCALA INDICADA

DATA SETEMBRO 2017

PRANCHA 03/05

TEMA

PROPOSTA DE REFORMA DA UBS (POSTO DE SAÚDE) DO BAMBURRAL

LOCAL

SÍTIO JUAZEIRO - APODI/RN

PROPRIETÁRIO(S)

PREFEITURA MUNICIPAL DE APODI/RN

DESENHO

ILANNA RAQUEL

FASE

PROPOSTA DE PROJETO DE ARQUITETURA

CONTEÚDO

PLANTA BAIXA ATUAL, PLANTA DE SITUAÇÃO E QUADRO DE ÁREAS.

PLANTA DE LAYOUT – Escala 1:50