



PLANTA BAIXA
ESCALA 1/100

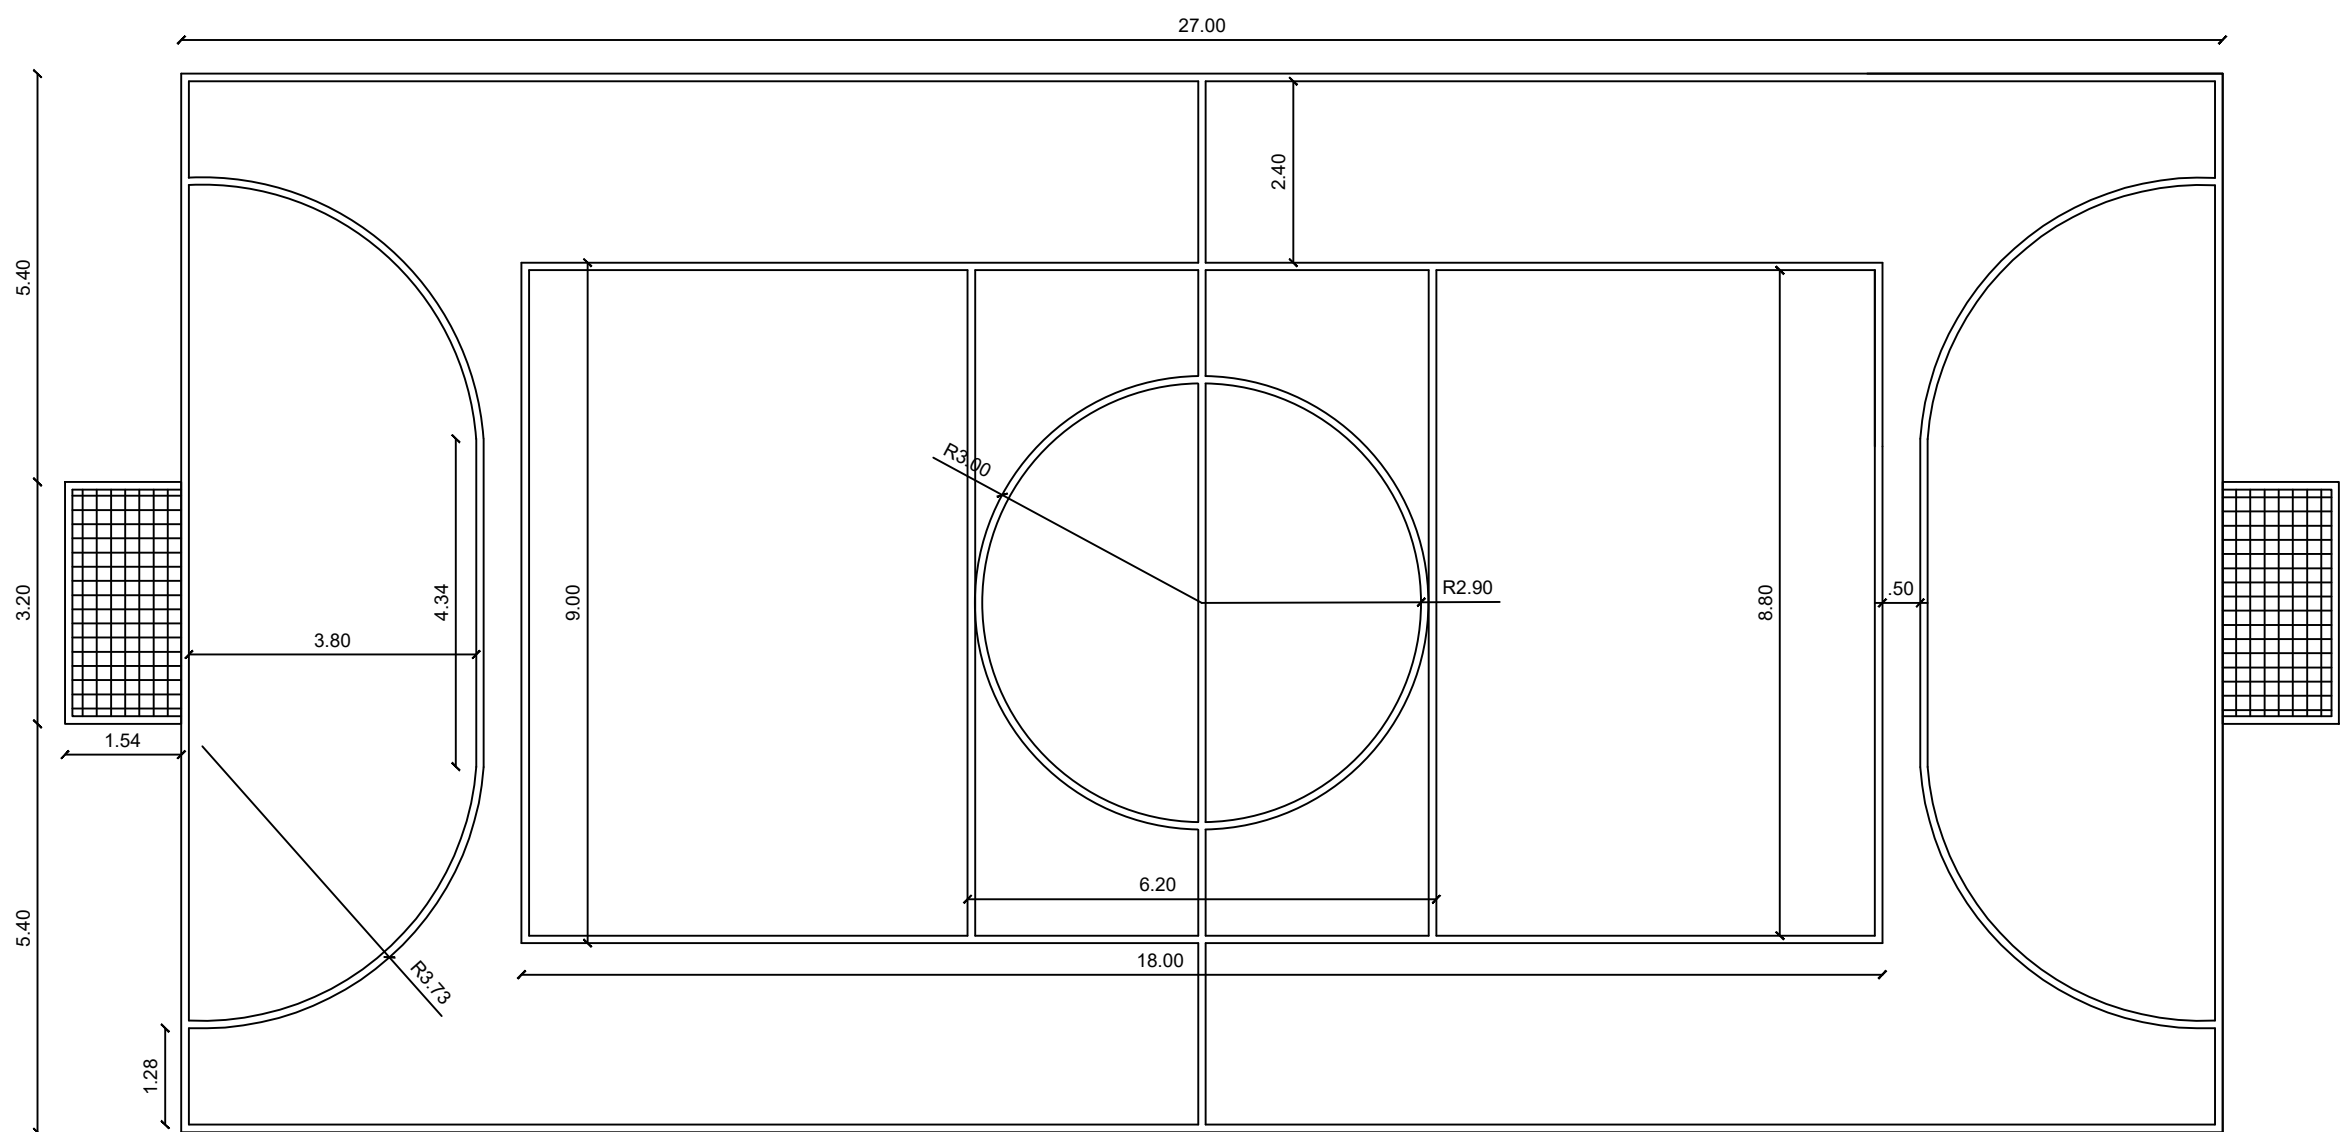

PLANTA DE DEMARCAÇÃO
ESCALA 1/100

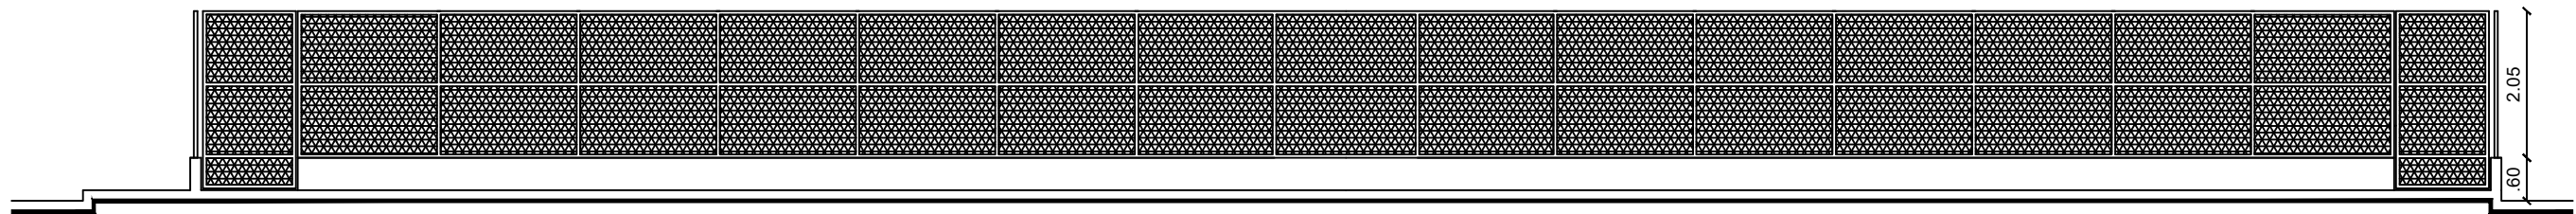


CORTE AA'


QUADRO DE ESQUADRIAS			
REF.	DIMENSÕES (m)	QUANT.	OBS.
PORTAS			
PE	1.35 X 2.50 / 0.00	04	ENTRADA PARA A QUADRA

CADA PILAR METÁLICO DEVE SER CHUMBADO EM PILARETE DE CONCRETO ARMADO, PORTANTO:
CORTE AA': 16 PILARETES POR LADO
CORTE BB': 09 PILARETES POR LADO

- VIGA CONTÍNUA EM CONCRETO ARMADO SEÇÃO 15 x 20 cm
- PILARETE EM CONCRETO ARMADO SEÇÃO 15 x 20/ H=55 cm

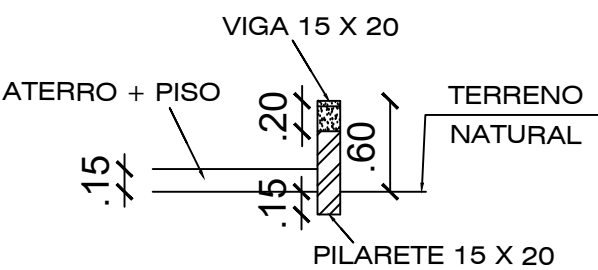

DETALHE A
ESCALA 1/50

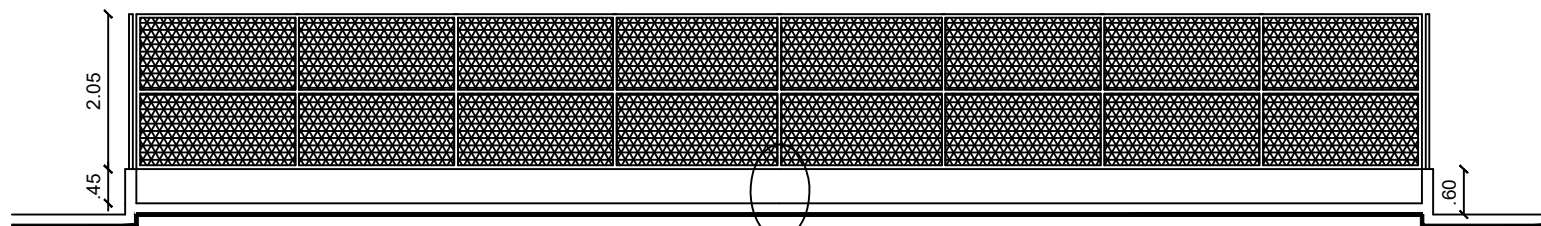

CORTE BB'
ESCALA 1/100

Proprietário:

Autor: José Aroldo Queiroga de Moraes
Eng Civil - CREA-210/417.002-1

Execução: _____

Fiscalização: _____

Título: CONSTRUÇÃO DE QUADRA POLIESPORTIVA DESCOBERTA

Endereço: SANTA ROSA I- ZONA RURAL - APODI/RN

Conteúdo: PLANTA BAIXA, PLANTA DE DEMARCAÇÃO
CORTES AA' E BB', DETALHE A, QUADRO DE ESQUADRIAS

Prancha: 01/01

Desenho: _____

Escala: INDICADAS

Data: JUL/2022

Modificação: _____

Observação: FORMATO A1 841 X 594 MM

DIREITOS AUTORAIS RESERVADOS: PROIBIDA QUALQUER MODIFICAÇÃO NO TODO OU EM PARTE, SEM AUTORIZAÇÃO POR ESCRITO DO AUTOR DO PROJETO