



PLANTA BAIXA
ESCALA 1/100



5°39'38.5"S
37°47'11.1"O
PLANTA DE LOCALIZAÇÃO
SEM ESCALA

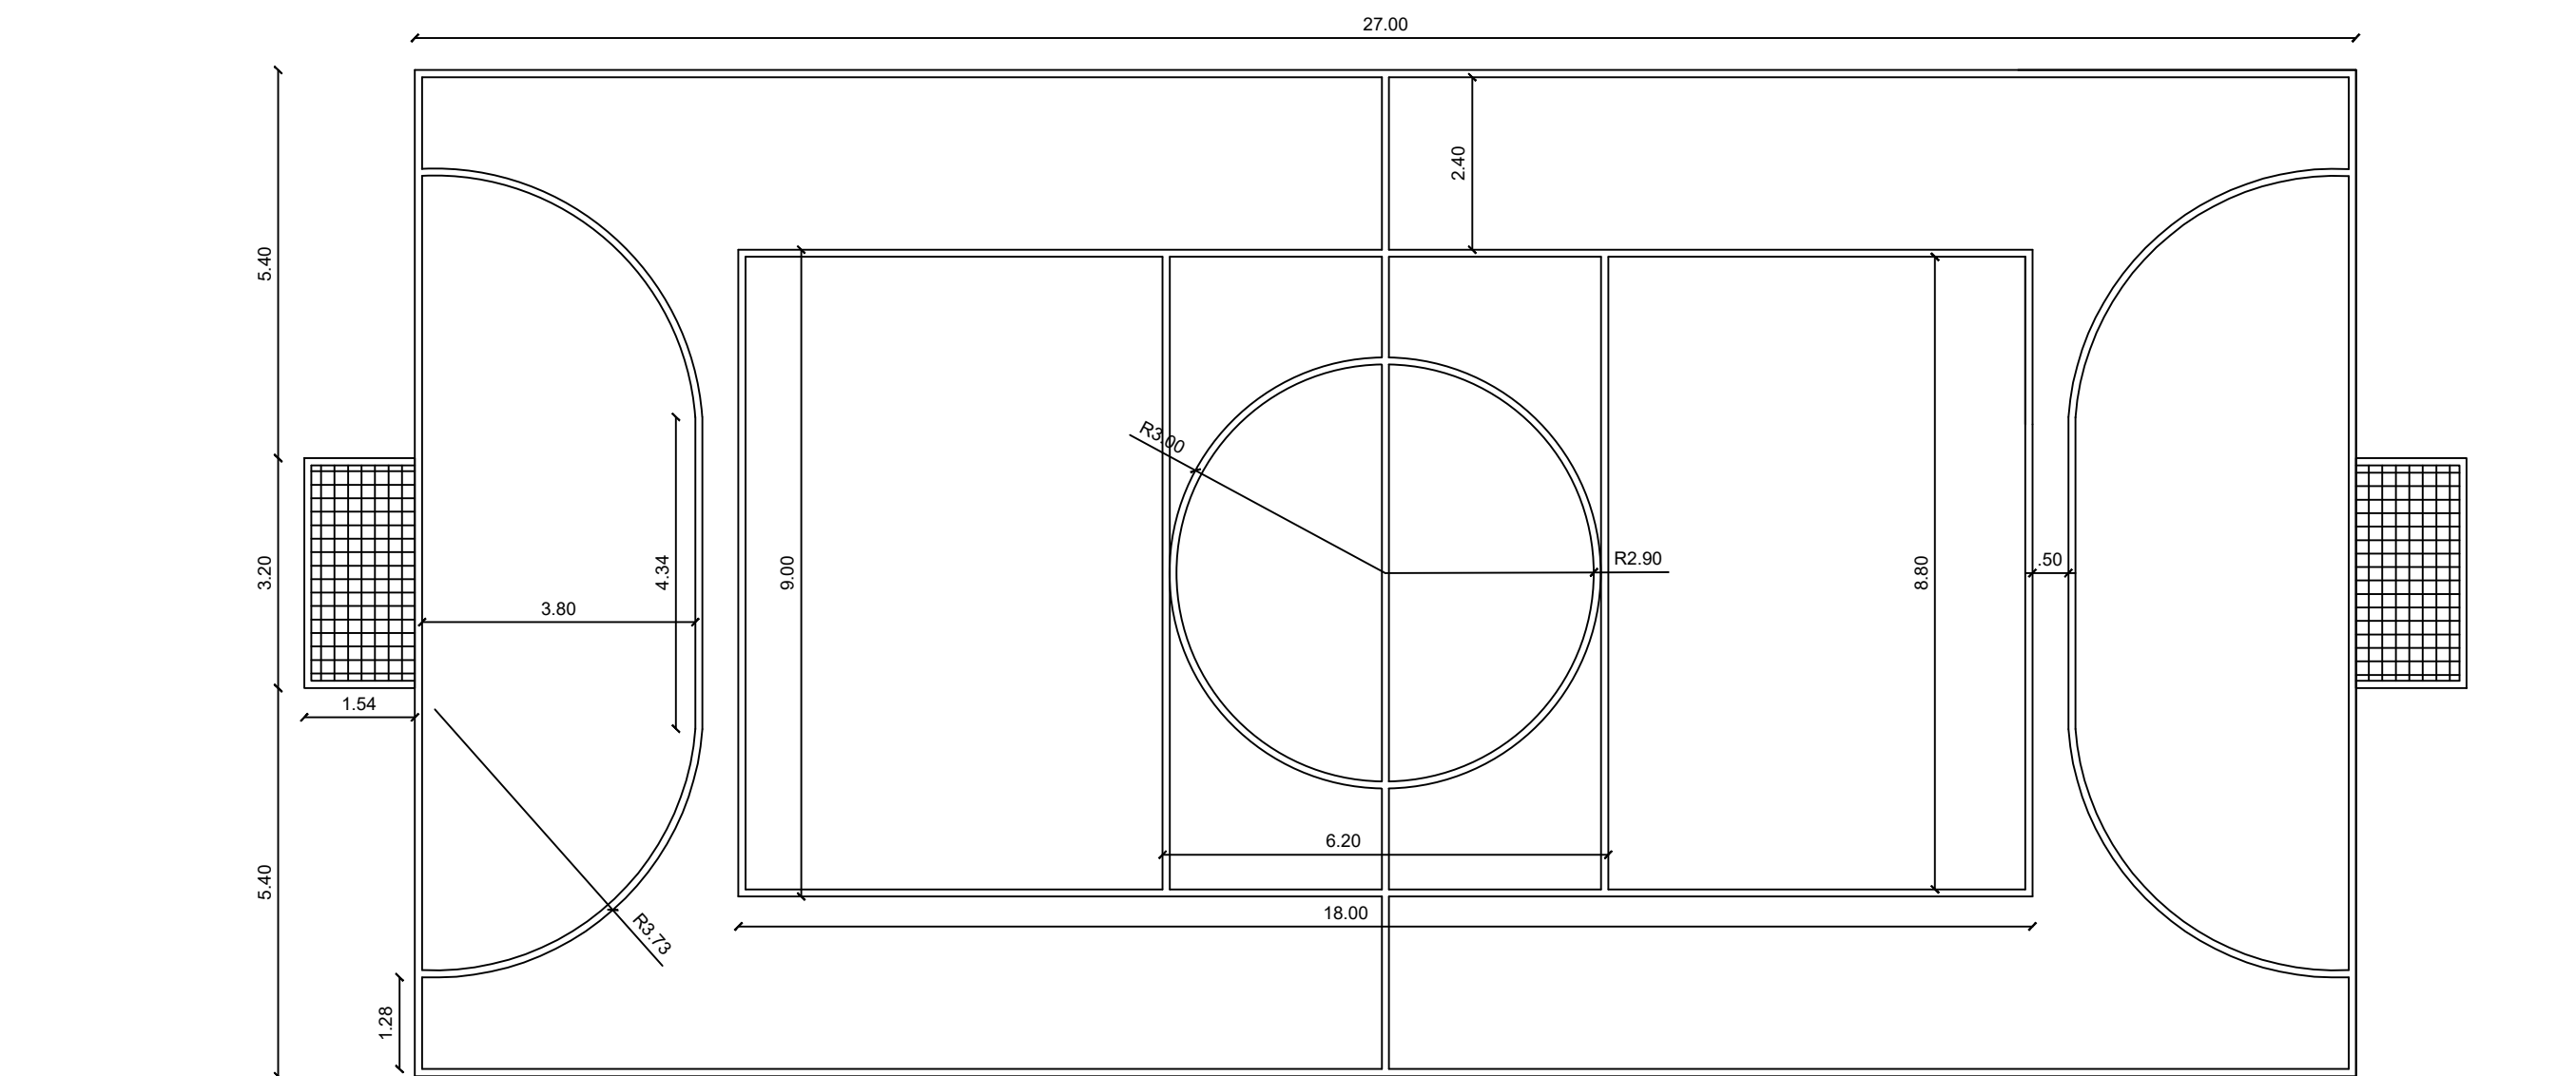

PLANTA DE DEMARCAÇÃO
ESCALA 1/100

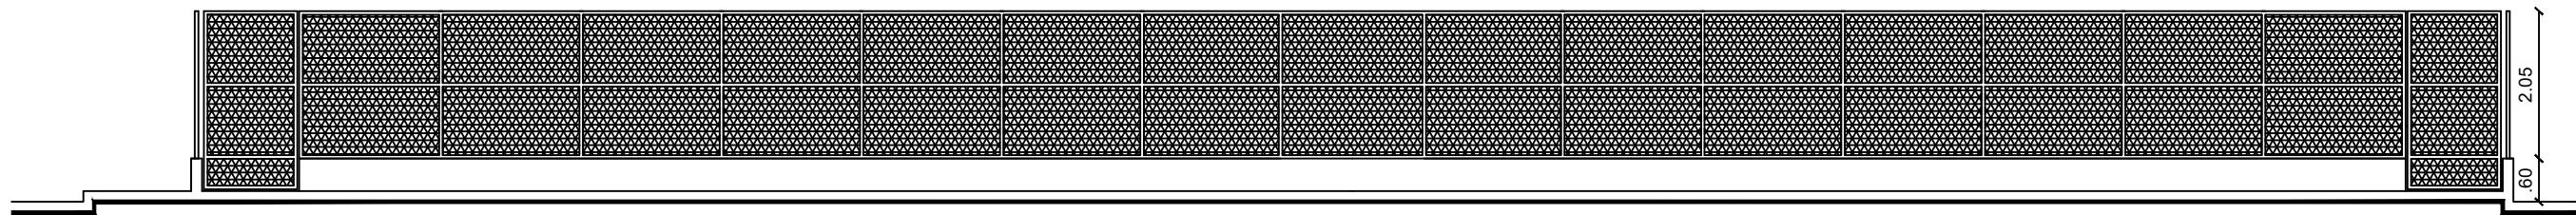


CORTE AA'


QUADRO DE ESQUADRIAS			
REF.	DIMENSÕES (m)	QUANT.	OBS.
PORTAS			
PE	1.35 X 2.50 / 0.00	04	ENTRADA PARA A QUADRA

CADA PILAR METÁLICO DEVE SER CHUMBADO EM PILARETE DE CONCRETO ARMADO, PORTANTO:
CORTE AA': 16 PILARETES POR LADO
CORTE BB': 09 PILARETES POR LADO

VIGA CONTÍNUA EM CONCRETO ARMADO SEÇÃO 15 x 20 cm
PILARETE EM CONCRETO ARMADO SEÇÃO 15 x 20/ H=55 cm

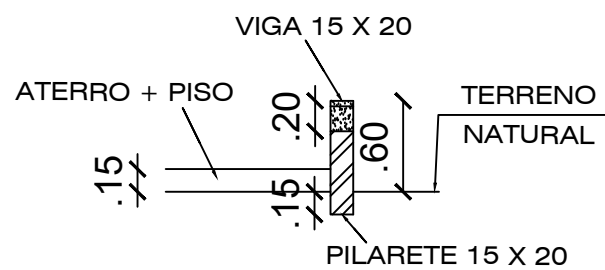

DETALHE A
ESCALA 1/50

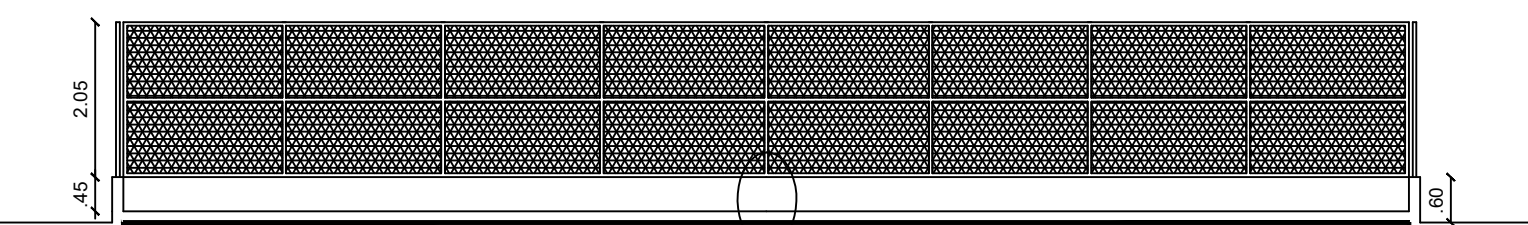

CORTE BB'
ESCALA 1/100

Paulo Roberto Silva
CREA nº 2115681070
Engenheiro Civil

Proprietário:

Autor:

Execução:

Fiscalização:

Título:
CONSTRUÇÃO DE QUADRA POLIESPORTIVA DESCOBERTA

Endereço:
BAIRRO GARILANDIA - ZONA URBANA - APODI/RN

Conteúdo:
PLANTA DE LOCALIZAÇÃO, PLANTA BAIXA, PLANTA DE DEMARCAÇÃO
CORTES AA' E BB', DETALHE A, QUADRO DE ESQUADRIAS

Prancha:
01
01

Desenho:

Escala:
INDICADAS

Data:
JUNHO/2023

Modificação:

Observação:
FORMATO A1 841 X 594 MM

DIREITOS AUTORAIS RESERVADOS: PROIBIDA QUALQUER MODIFICAÇÃO NO TODO OU EM PARTE, SEM AUTORIZAÇÃO POR ESCRITO DO AUTOR DO PROJETO