


PLANTA BAIXA
MONUMENTO LETREIRO 01
Escala: 1/25



VISTA NOTURNA
MONUMENTO LETREIRO 01
(Calçadão da Lagoa de Apodi)



VISTA DIURNA
MONUMENTO LETREIRO 01
(Calçadão da Lagoa de Apodi)

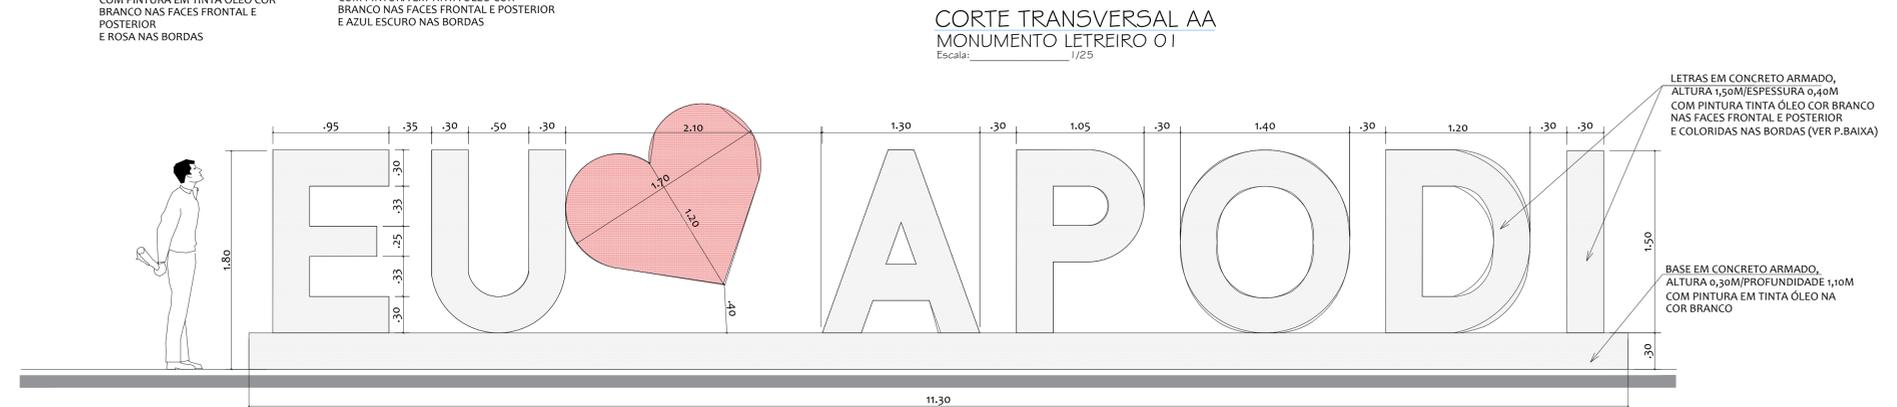

VISTA FRONTAL
MONUMENTO LETREIRO 01
Escala: 1/25



SITUAÇÃO
MONUMENTO LETREIRO 01
(Calçadão da Lagoa de Apodi)
Escala: 1/500

CHAFARIZ FLUTUANTE A SER LOCADO (EIXO) A 15 METROS DO GUARDA-CORPO DA LAGOA (CENTRALIZAR COM O MUNUMENTO/ AVERIGUAR MEDIDAS IN LOCO) COMPLEXO LÚDICO FLUTUANTE PETRO FONTES - OPÇÃO B (COMPOSTA POR 03 GRUPOS COM CONJUNTO DE BICOS) OU SIMILAR

Proprietário:		
Autor:	 breñina morais arquitetura e urbanismo cnpj 09720-6	
Execução:		
Fiscalização:		
Título: PROJETO DE SINALIZAÇÃO TURÍSTICA DO MUNICÍPIO DE APODI - RN CONTRATO DE REPASSE: 1039800-82/2017		
Endereço: MUNICÍPIO DE APODI-RN - MÚLTIPAS RUAS		
Conteúdo: DETALHAMENTO DE MONUMENTOS - LETREIRO 01 - "EU AMO APODI" SITUADO NO CALÇADÃO DA LAGOA DE APODI	Prancha: 15/18	
Desenho: MONALIZA RODRIGUES	Escalas: INDICADAS	Data: OUTUBRO/2018
Modificação:	Observação:	

DIREITOS AUTORAIS RESERVADOS. PROIBIDA QUALQUER MODIFICAÇÃO NO TODO OU EM PARTE, SEM AUTORIZAÇÃO POR ESCRITO DO AUTOR DO PROJETO