



VISTA A
MONUMENTO VERTICAL
Escala: 1/25

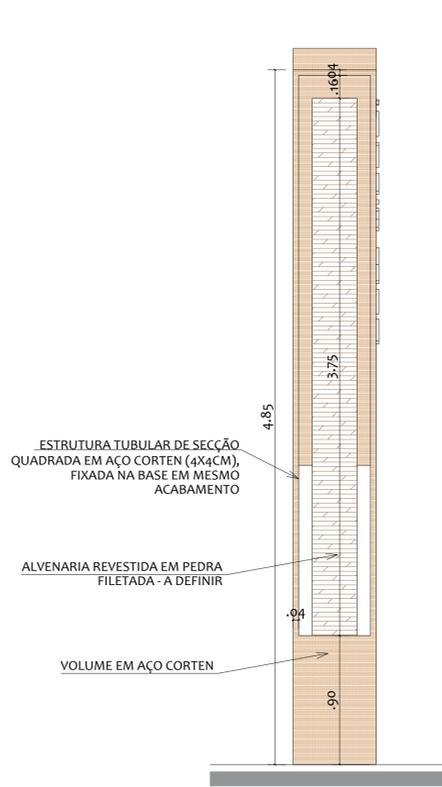


VISTA B
MONUMENTO VERTICAL
Escala: 1/25



VISTA C
MONUMENTO VERTICAL
Escala: 1/25

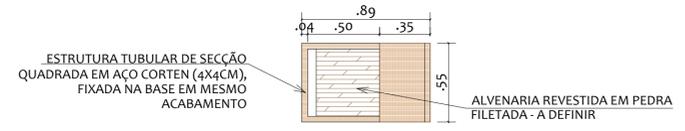

VISTA TOPO
MONUMENTO VERTICAL
Escala: 1/25

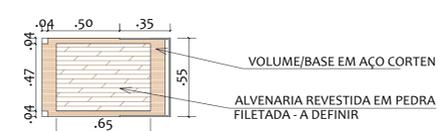

PLANTA BAIXA
MONUMENTO VERTICAL
Escala: 1/25



SITUAÇÃO
MONUMENTO VERTICAL 01
(Saída Mossoró)
5/Escala



SITUAÇÃO
MONUMENTO VERTICAL 02
(Saída Pau dos Ferros)
5/Escala



VISTA DIURNA
MONUMENTO VERTICAL



VISTA NOTURNA
MONUMENTO VERTICAL

Proprietário:		
Autor:	 brenna moraes arquitetura e interiores cnpj 09720-6	
Execução:		
Fiscalização:		
Título:	PROJETO DE SINALIZAÇÃO TURÍSTICA DO MUNICÍPIO DE APODI - RN CONTRATO DE REPASSE: 1039800-82/2017	
Endereço:	MUNICÍPIO DE APODI-RN - MÚLTIPLAS RUAS	
Conteúdo:	DETALHAMENTO DE MONUMENTOS - MONUMENTO VERTICAL - 02 UNIDADES (SAÍDA MOSSORÓ / SAÍDA PAU DOS FERROS)	
Prancha:	17 / 18	
Desenho:	MONALIZA RODRIGUES	Escalas: INDICADAS
Modificação:		Data: OUTUBRO/2018
Observação:		