





PLANTA BAIXA DA R. LUIZ ANTONIO TORRES
Pavimentações, Apodi/RN
Escala: 1/400

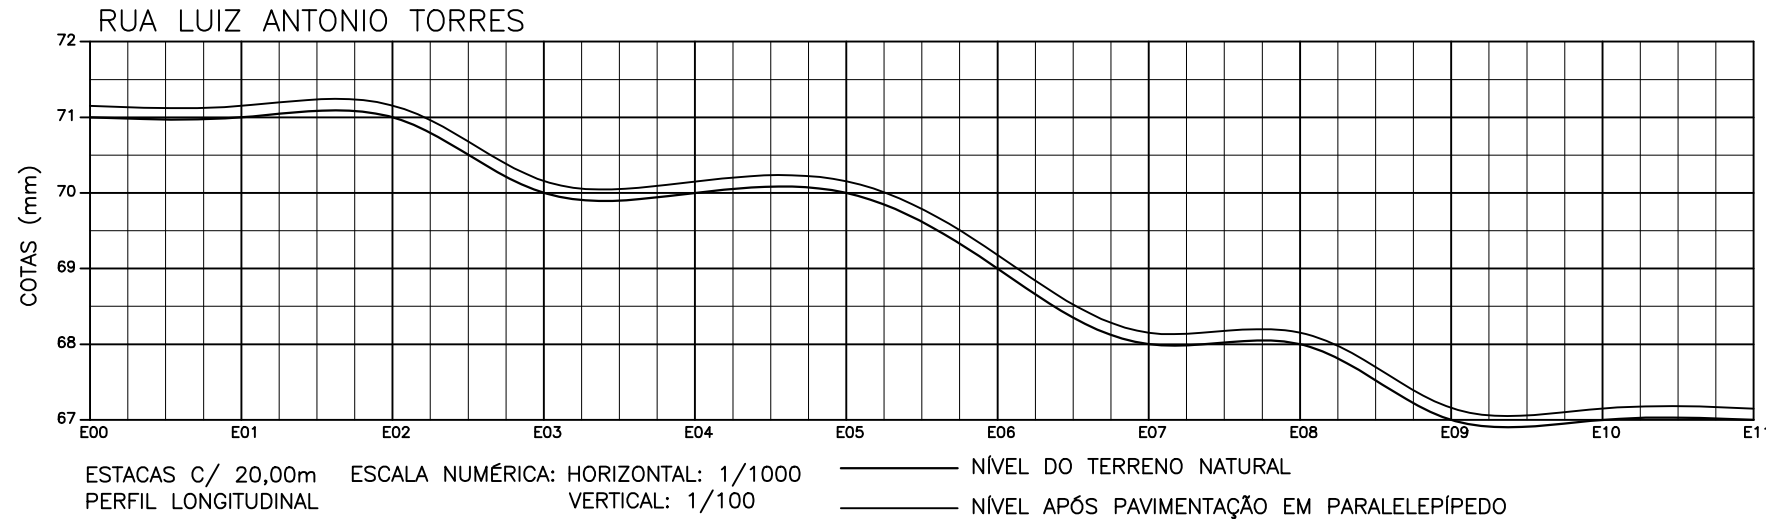

PERFIL TOPOGRÁFICO DA R. LUIZ ANTONIO TORRES
Pavimentações, Apodi/RN
Escala: Indicadas

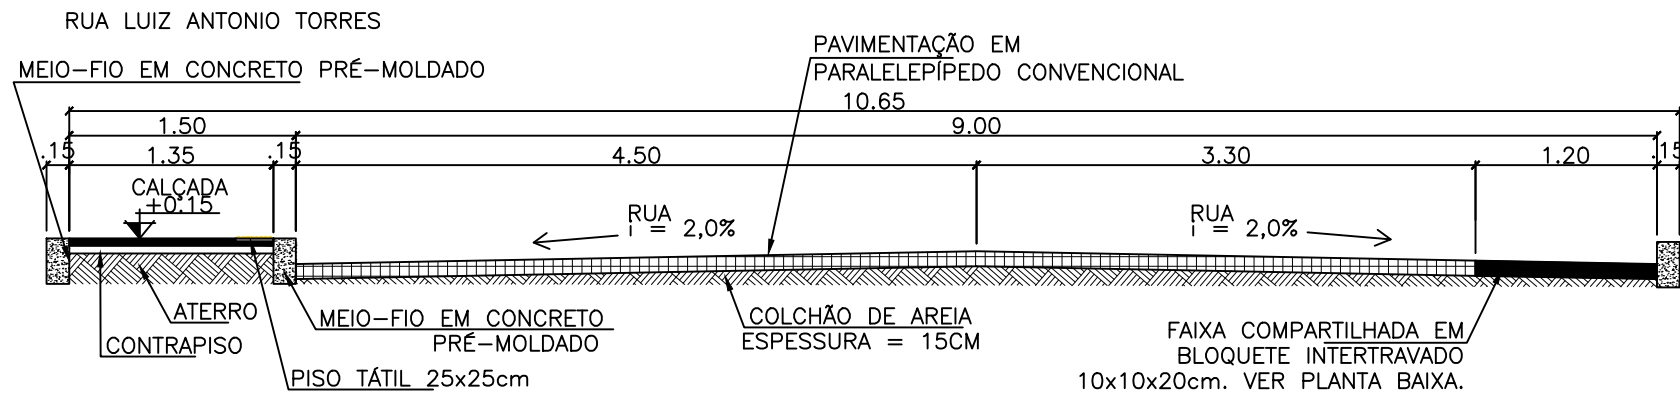

CORTE TRANSVERSAL DA R. LUIZ ANTONIO TORRES
Pavimentações, Apodi/RN
Escala: 1/50

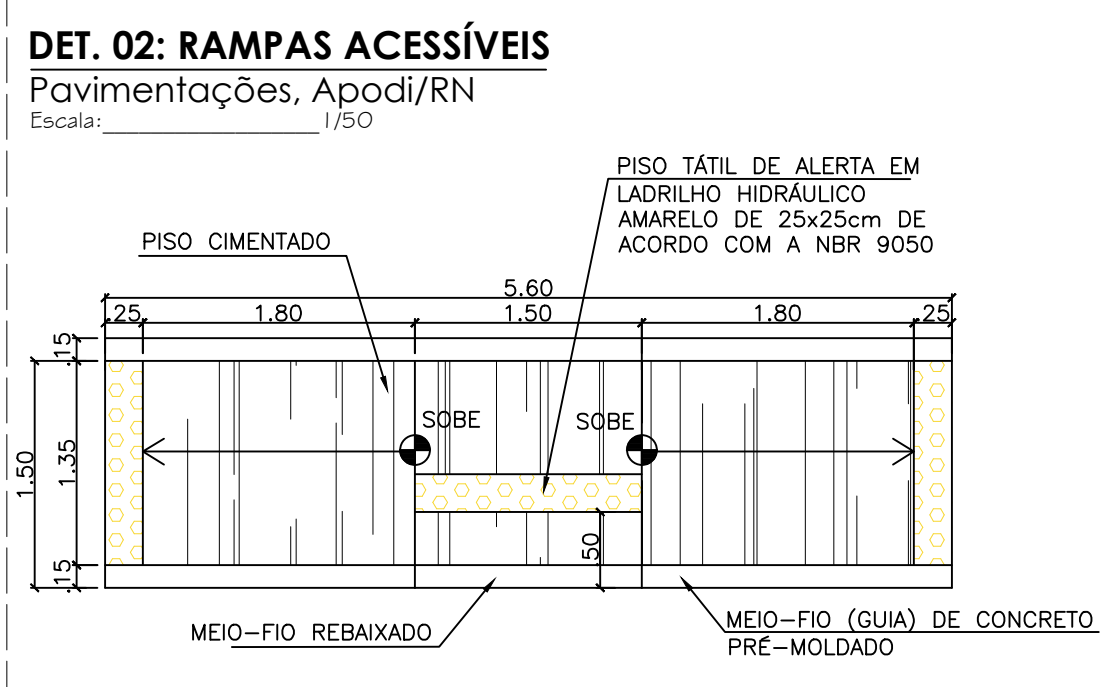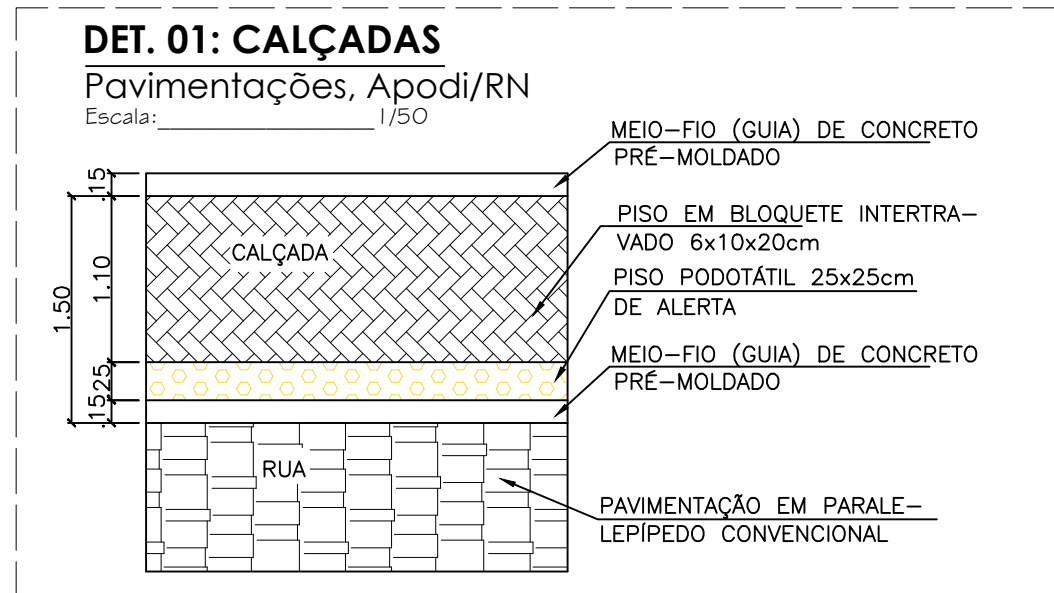

QUADRO DE QUANTITATIVOS	
PAVIMENTAÇÃO EM PARALELEPÍPEDO CONVENCIONAL	1.557,24m²
PISO BLOQUETE INTERTRAVADO 10x10x20cm NA COR NATURAL	226,41m²
PISO BLOQUETE INTERTRAVADO 6x10x20cm NA COR NATURAL	230,78m²
PISO CIMENTADO	50,89m²
MEIO-FIO EM CONCRETO	651,60m



Proprietário: _____ Autor: _____

Execução: _____ Fiscalização: _____

Título:
PAVIMENTAÇÃO E DRENAGEM SUPERFICIAL DE UMA VIA PÚBLICA NA ZONA URBANA DE APODI/RN

Endereço:
RUA LUIZ ANTONIO TORRES

Conteúdo:
PLANTA BAIXA, PERFIL TOPOGRÁFICO, CORTE TRANSVERSAL, QUADRO DE QUANTITATIVOS E DETALHES

Prancha:
02/02

Desenho: KATLYN NERIS Escalas: INDICADAS Data: MARÇO/2021

Modificação: _____ Observação: _____

DIREITOS AUTORAIS RESERVADOS: PROIBIDA QUALQUER MODIFICAÇÃO NO TODO OU EM PARTE, SEM AUTORIZAÇÃO POR ESCRITO DO AUTOR DO PROJETO