


PLANTA BAIXA DA R. LUIZA CANTOFA
Pavimentações, Apodi/RN
Escala: 1/300

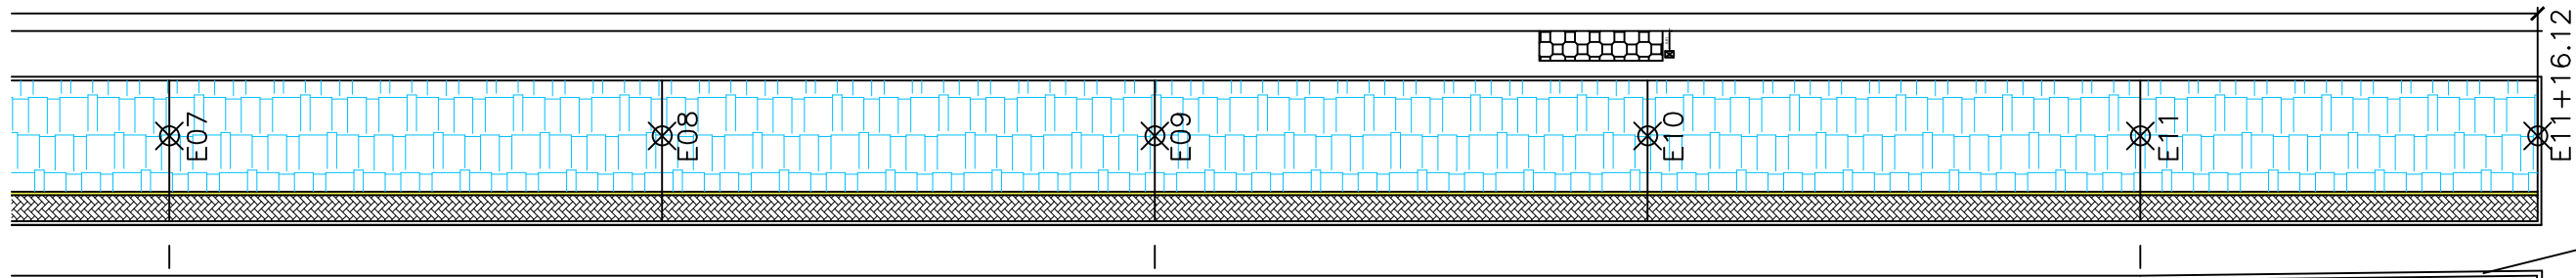


CEMITÉRIO

PLANTA BAIXA DA R. LUIZA CANTOFA
Pavimentações, Apodi/RN
Escala: 1/300

DET. 01: PLACA DE NOME DA RUA


Pavimentações, Apodi/RN
Escala: Indicadas

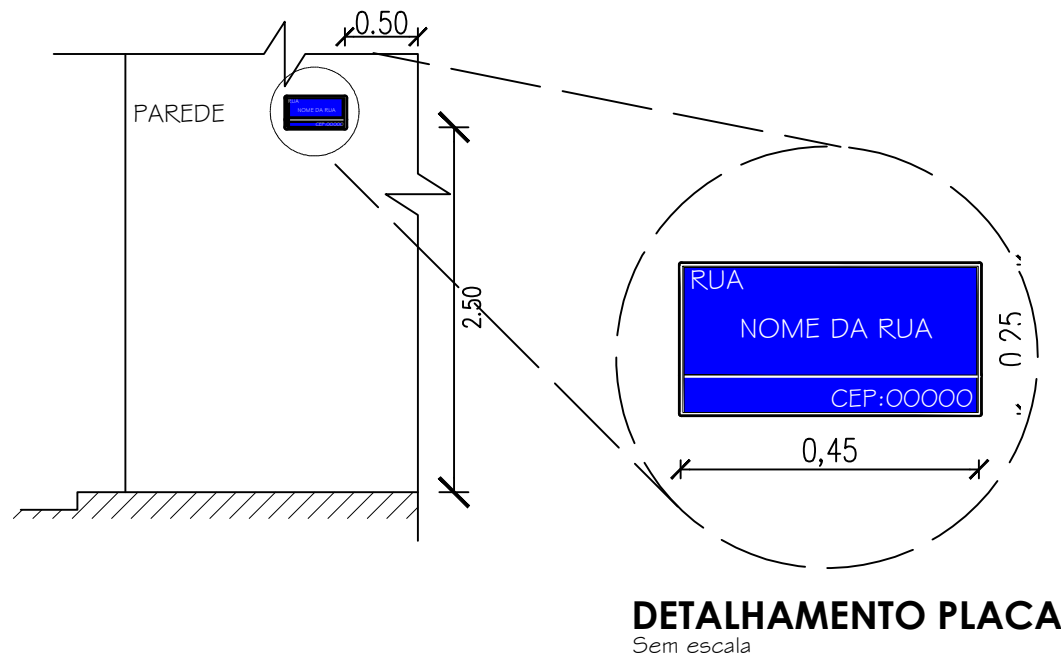


VISTA FRONTAL
Escala: 1/40

DET. 02: PLACA DE "PARE"


Pavimentações, Apodi/RN
Escala: Indicadas

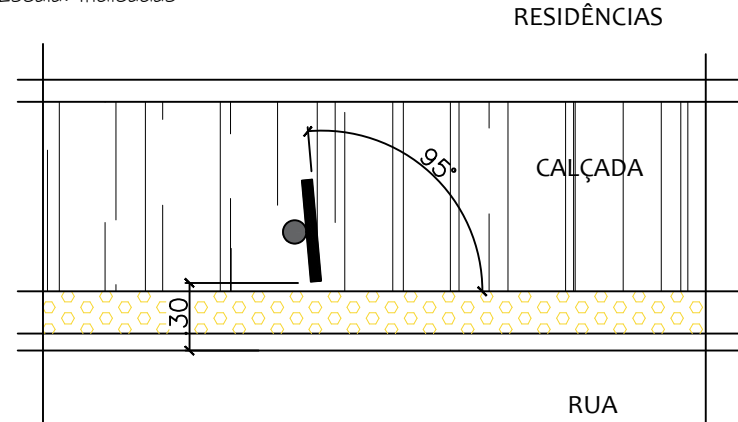

PLANTA BAIXA
Escala: 1/40

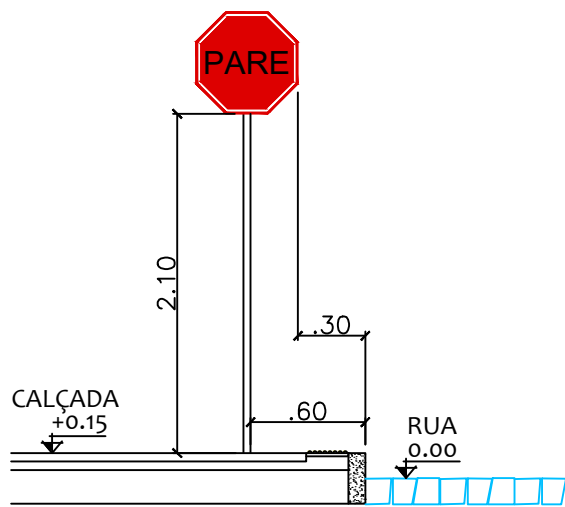

CORTE
Escala: 1/40

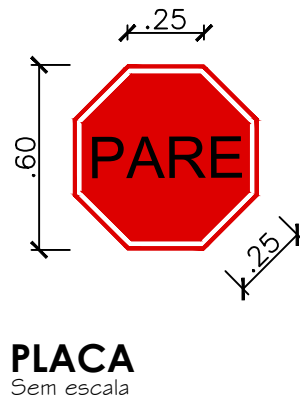

PLACA
Sem escala

QUADRO DE QUANTITATIVOS: PLACAS	
PLACA DE "PARE"	01
PLACA DE "NOME DE RUA"	02



Proprietário:	Autor:	
Execução:	Fiscalização:	
Título: PROJETO DE SINALIZAÇÃO VIÁRIA DE UMA VIA PÚBLICA NA ZONA URBANA DE APODI/RN		
Endereço: RUA LUIZA CANTOFA		
Conteúdo: PLANTA BAIXA E DETALHES	Prancha: 02/02	
Desenho: LORENA MONTEIRO	Escalas: INDICADAS	Data: AGOSTO/2021
Modificação:	Observação:	

DIREITOS AUTORAIS RESERVADOS: PROIBIDA QUALQUER MODIFICAÇÃO NO TODO OU EM PARTE, SEM AUTORIZAÇÃO POR ESCRITO DO AUTOR DO PROJETO