


PRODUCED BY AN AUTODESK STUDENT VERSION

PRODUCED BY AN AUTODESK STUDENT VERSION

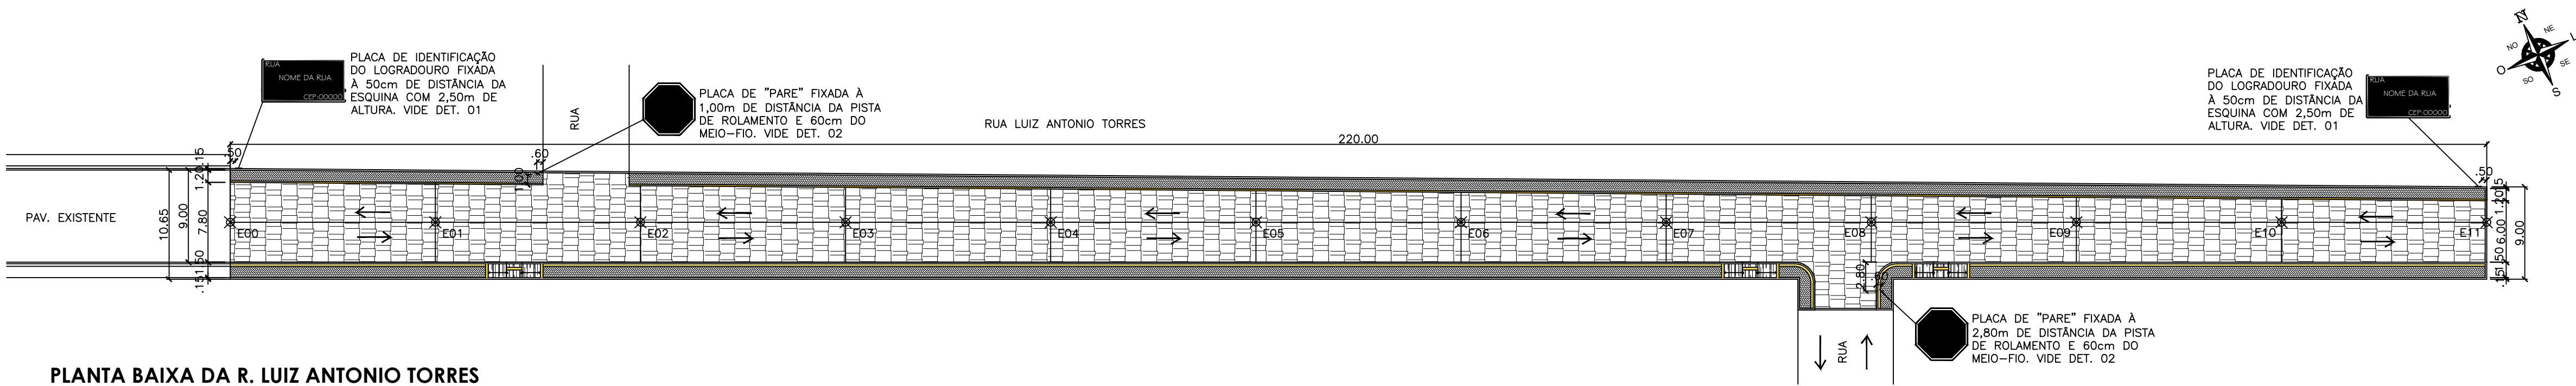


PLANTA BAIXA DA R. LUIZ ANTONIO TORRES

Pavimentações, Apodi/RN
Escala: 1/400

QUADRO DE QUANTITATIVOS: PLACAS	
PLACA DE "PARE"_____	02
PLACA DE "NOME DE RUA"_____	02


DET. 01: PLACA DE NOME DA RUA

Pavimentações, Apodi/RN
Escala: Indicadas

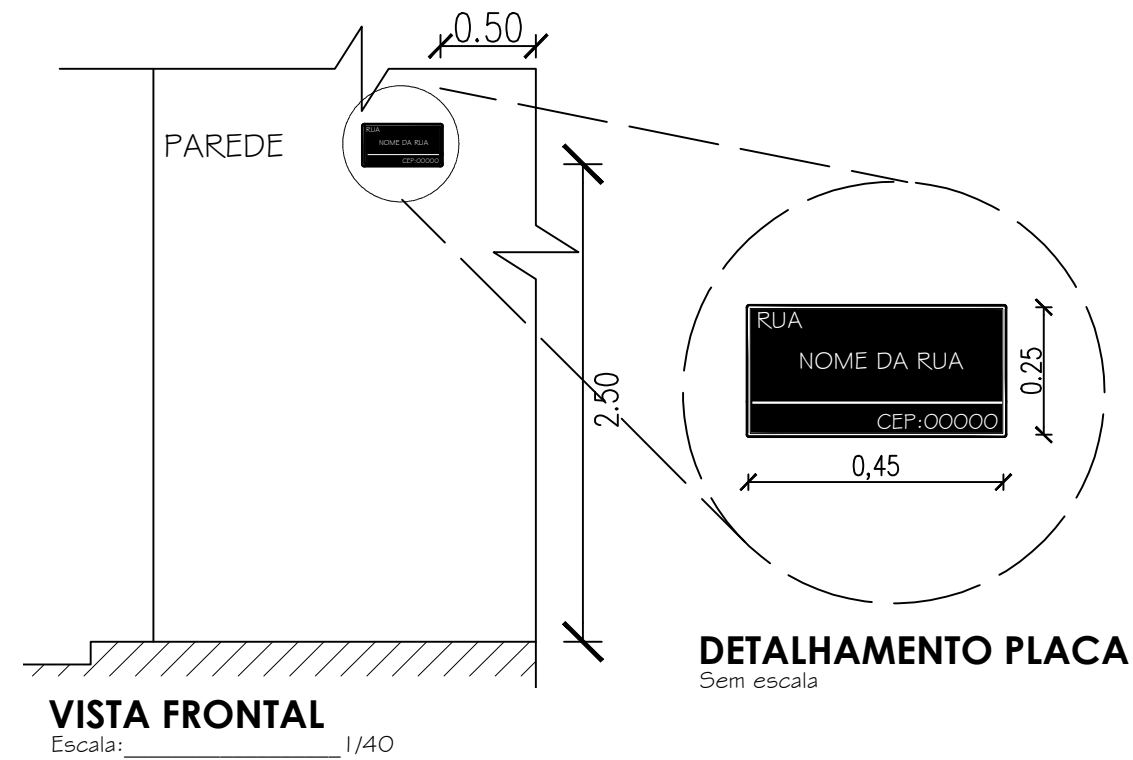

DET. 02: PLACA DE "PARE"

Pavimentações, Apodi/RN
Escala: Indicadas

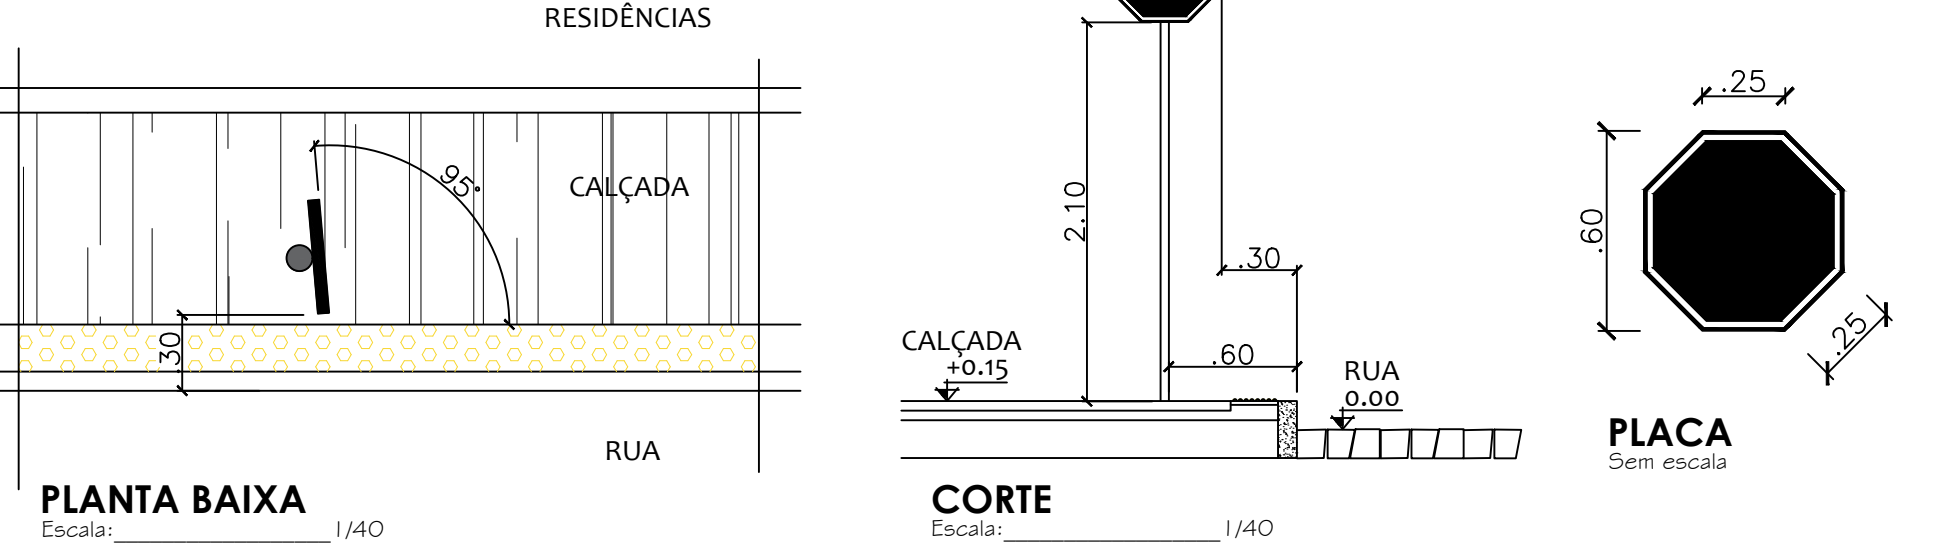

Proprietário:	Autor:	
Execução:	Fiscalização:	
Título: PROJETO DE SINALIZAÇÃO VIÁRIA DE UMA VIA PÚBLICA NA ZONA URBANA DE APODI/RN		
Endereço: RUA LUIZ ANTONIO TORRES		
Conteúdo: PLANTA BAIXA, QUADRO DE QUANTITATIVOS E DETALHES	Prancha: 02/02	
Desenho: KATLYN NERIS	Escala: INDICADAS	Data: MARÇO/2021
Modificação:	Observação:	

DIREITOS AUTORAIS RESERVADOS: PROIBIDA QUALQUER MODIFICAÇÃO NO TODO OU EM PARTE, SEM AUTORIZAÇÃO POR ESCRITO DO AUTOR DO PROJETO