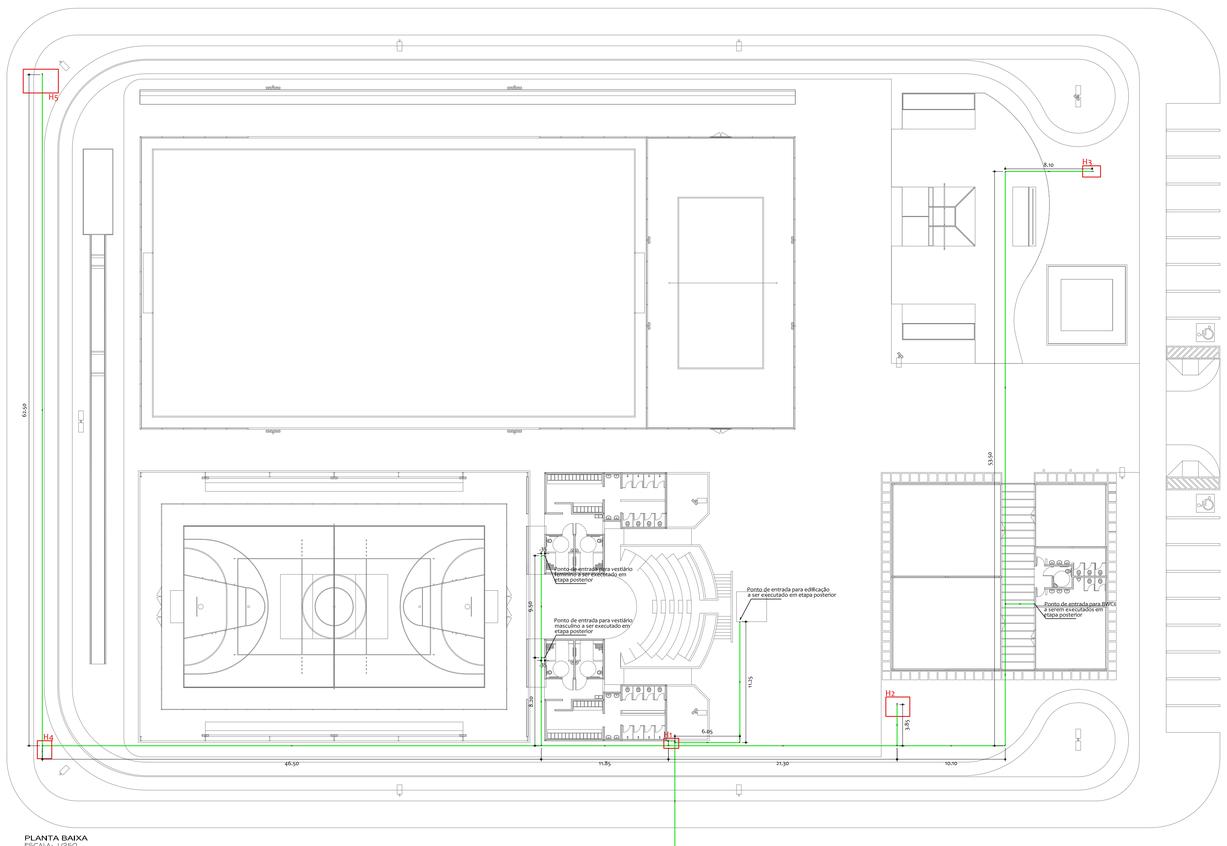

PLANTA BAIXA
ESCALA: 1/250

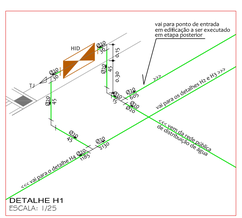

DETALHE H1
ESCALA: 1/25

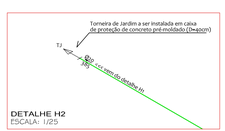

DETALHE H2
ESCALA: 1/25

DETALHE H4
ESCALA: 1/25

DETALHE H3
ESCALA: 1/25

DETALHE H5
ESCALA: 1/25

Legenda das indicações	
HID	Hidrômetros - cavalete 1/2"
TJ	Torneira de Jardim com te de 90° - 20 mm - 1/2"

Legenda Detalhada	
	Hidrômetros - HIDRÔMETRO
Metais	
Registro bruto gaveta ABNT 1/2"	1 pç
PVC misto soldável	
Joelho 90 soldável c/ rosca 20 mm - 1/2"	3 pç
PVC rígido roscável	
Tubos 1/2"	0.28 m
PVC rígido soldável	
Adapt sold.curto c/bolsa-rosca p registro 20 mm - 1/2"	1 pç
Joelho 90° soldável 20 mm	1 pç
Tubos 20 mm	0.85 m

Lista de Materiais		
Alimentação	Caixas de Proteção	
	Caixas e concreto pré-moldado D=40cm	4 pç
	Aparelho	
	Torneira de Jardim 20mmx 1/2"	5 pç
	Metais	
	Registro bruto de gaveta ABNT - 1/2"	1 pç
	PVC misto soldável	
	Joelho 90 soldável c/ rosca 20 mm - 1/2"	3 pç
	PVC rígido roscável	
	Tubos 1/2"	0.28 m
	PVC rígido soldável	
	Adapt sold.curto c/bolsa-rosca p registro 20 mm - 1/2"	1 pç
	Cap soldável 20 mm	4 pç
	Joelho 90° soldável 20 mm	8 pç
	Tubos 20 mm	270.00 m
	Tê 90 soldável 20 mm	7 pç
	PVC soldável azul c/ bucha latão	
	Joelho 90° soldável com bucha de latão 20 mm - 1/2"	4 pç
	Tê red.90 sold c/ bucha latão B central 25 mm -1/2"	1 pç

AUTOR: PROPRIETÁRIO:

FISCALIZAÇÃO: EXECUÇÃO:

JOSÉ AROLDO QUEIROGA DE MORAIS
CREA: 2104170621
Av. Romualdo Galvão 1703 - Edifício Trade Center Sala 910, Lagoa Nova, Natal/RN -
CEP: 59056-100 - Telefone: (84)3234.6293, (84)99936.0083

PROJETO:
Construção de Praça da Juventude (Etapa I)
Projeto de Instalações Hidráulicas

CONTEÚDO:
PROJETO HIDRÁULICO - PLANTA BAIXA, DETALHES, LISTA DE MATERIAIS E LEGENDA

PROPRIETÁRIO:
PREFEITURA MUNICIPAL DE APODI

LOCAL:
RUA PROJETADA, ZONA URBANA, APODI/RN

revisões	nº	descrição	data	visto

formato	folha
A2 +	01
escala	01
INDICADA	

RESPONSÁVEL TÉCNICO-PROJETO: JOSÉ AROLDO QUEIROGA DE MORAIS | CREA: 2104170621 | DESENHO: Amanda Bemgno | DATA: AGO/2011

ARQUIVO: P:\03Bemtex Pmh\Bruna\PM-Apodi\2010-PMAH-ME-PRAÇA DA JUVENTUDE-ETAPA 1-CR337.309-413.2010\PMAH-ME-CPD-E1-Projeto

É PROIBIDO, NA FORMA DA LEI Nº 5.988, ART. 184 DO CÓDIGO PENAL, A REPRODUÇÃO TOTAL OU PARCIAL DESTE DESENHO, BEM COMO SUA COMUNICAÇÃO A TERCEIROS, SEM A PRÉVIA AUTORIZAÇÃO DO RESPONSÁVEL TÉCNICO DO PROJETO.