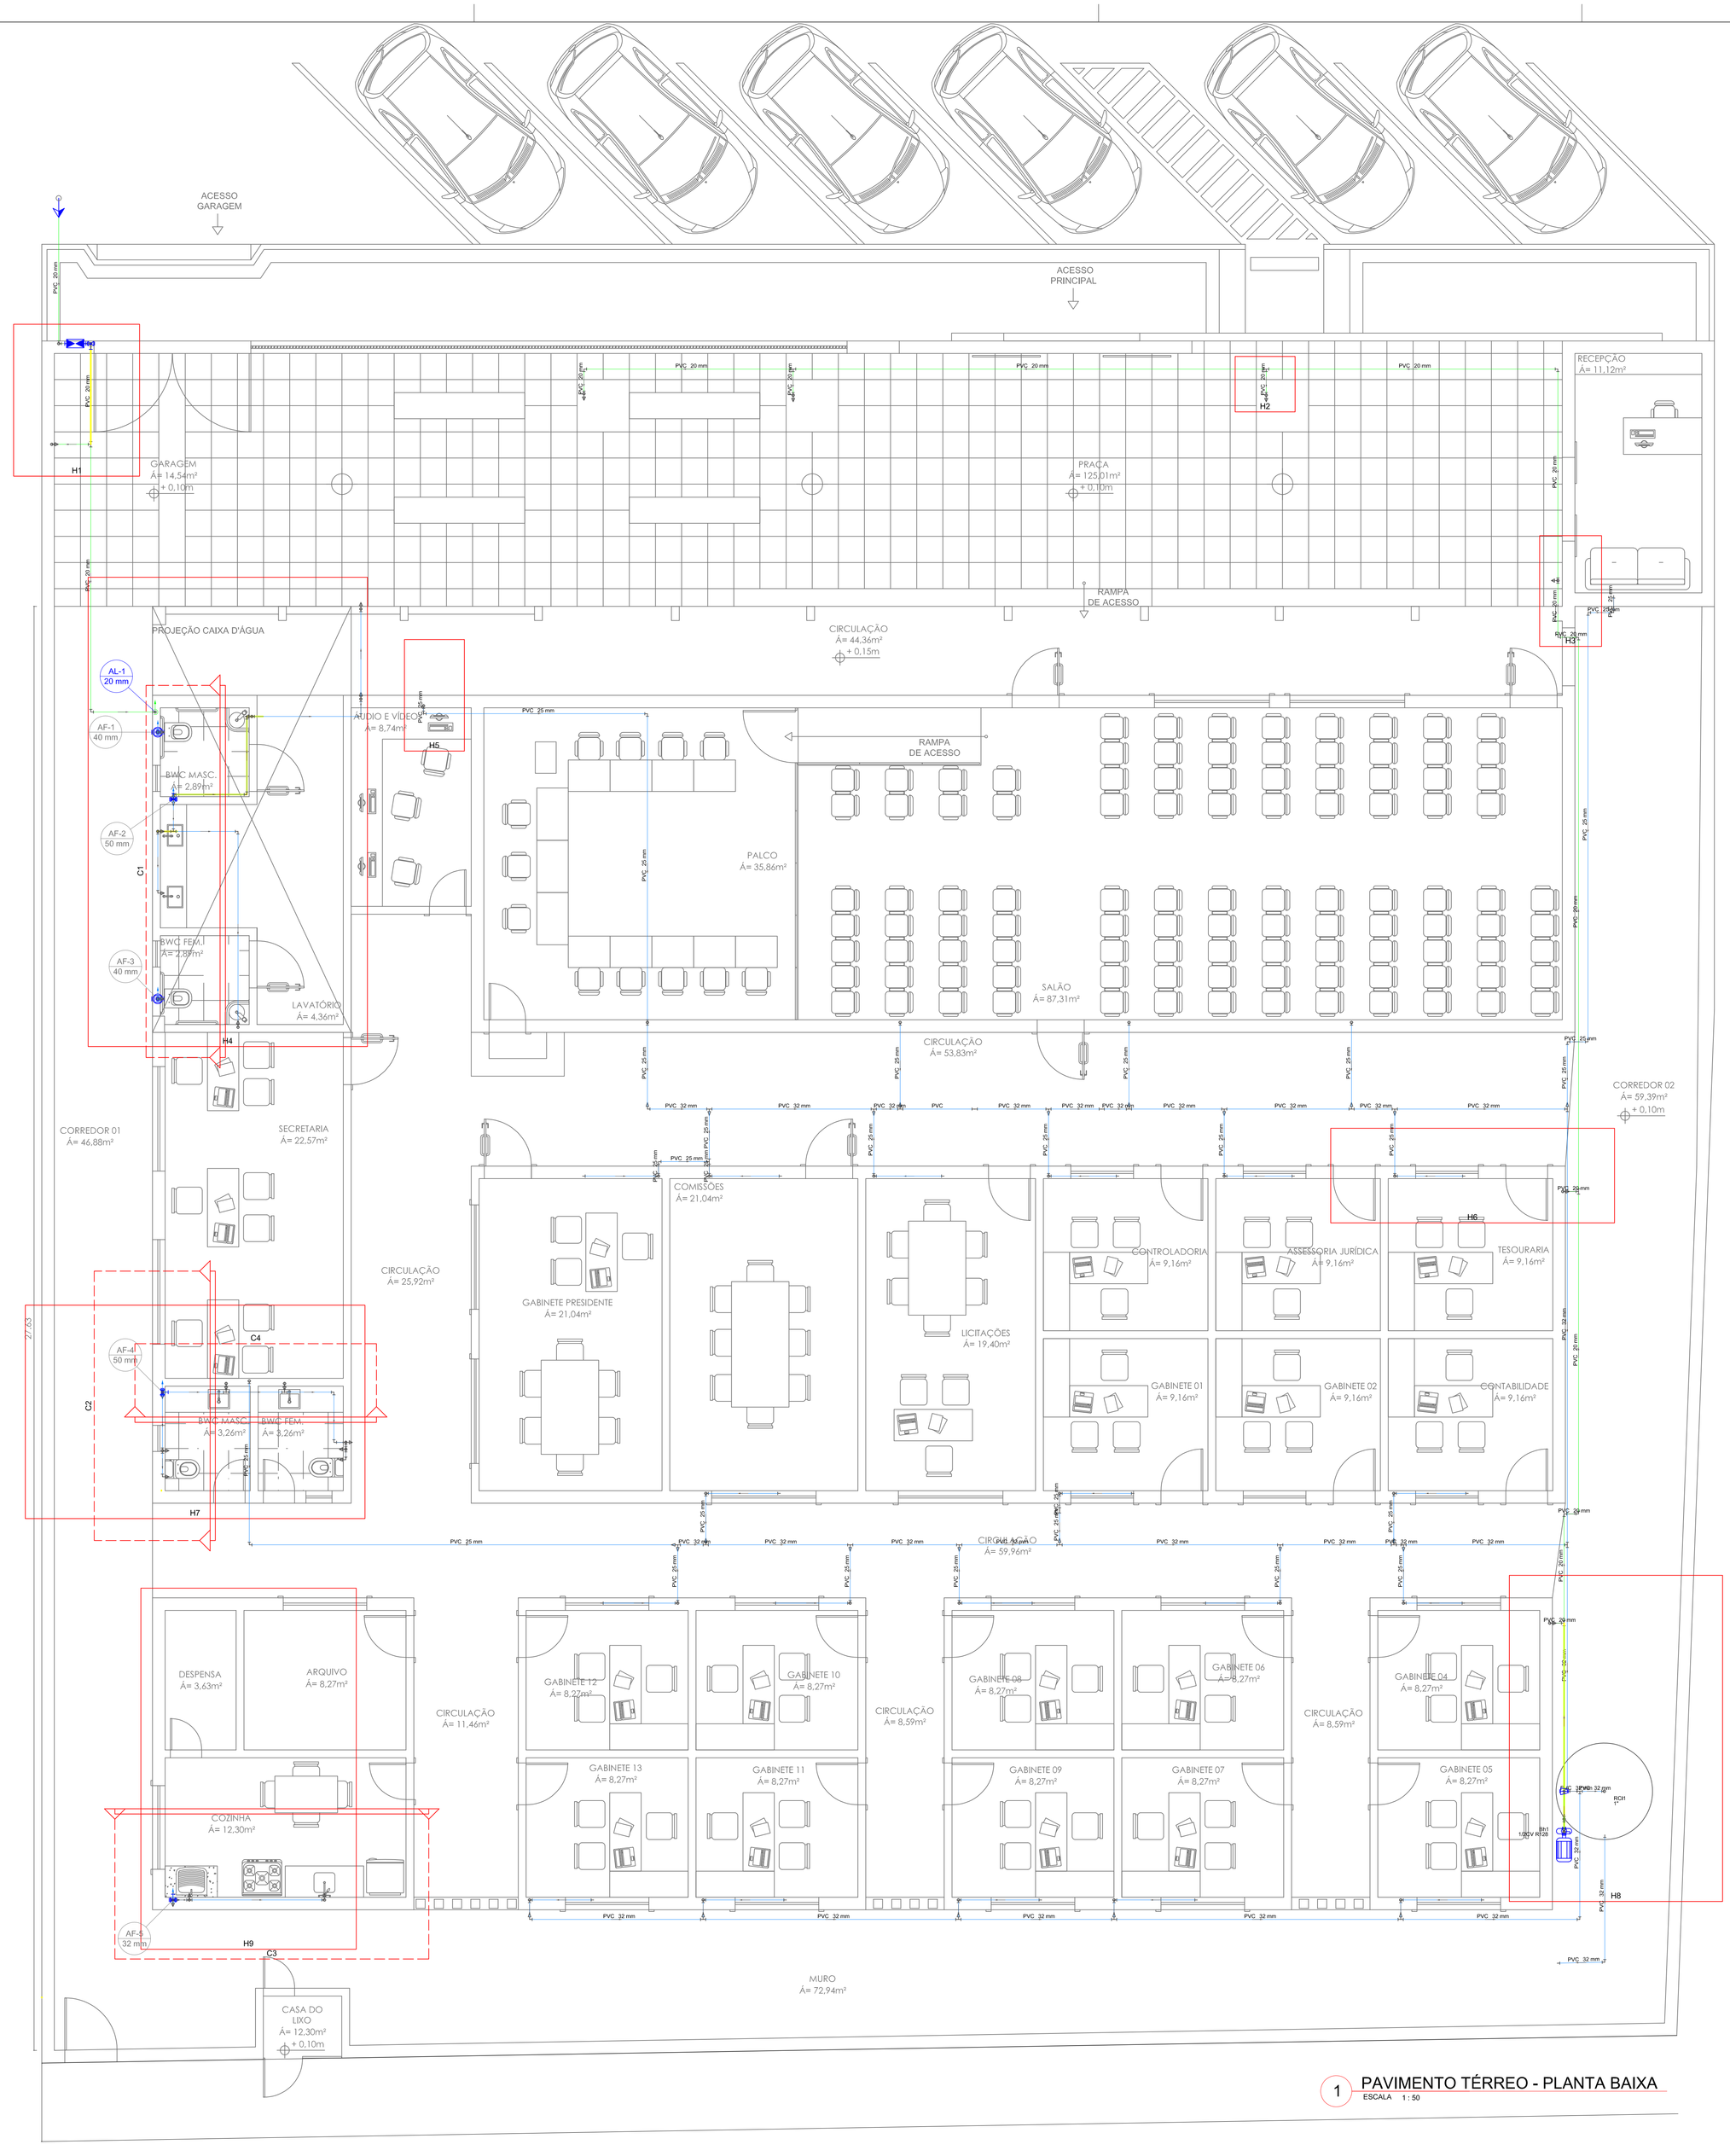

1 PAVIMENTO TÉRREO - PLANTA BAIXA
ESCALA 1 : 50

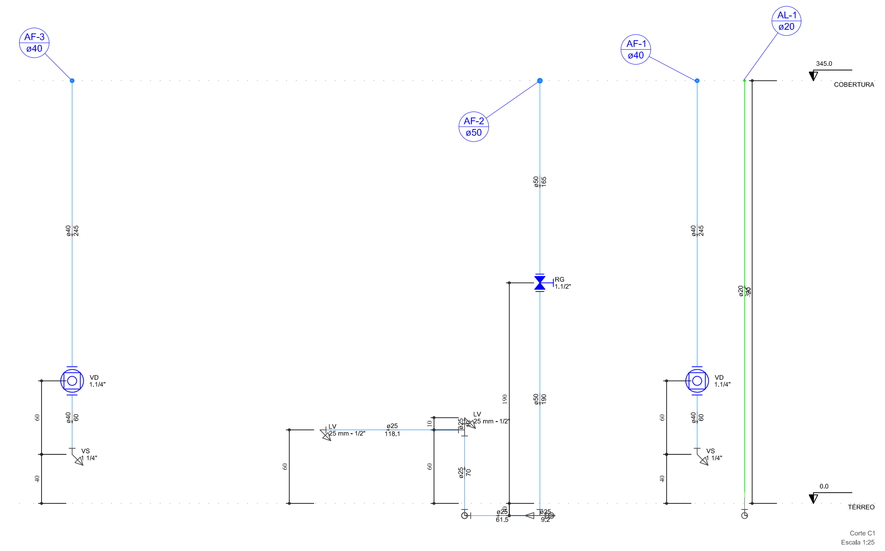

2 CORTE HIDRÁULICO - C1
ESCALA 1 : 25

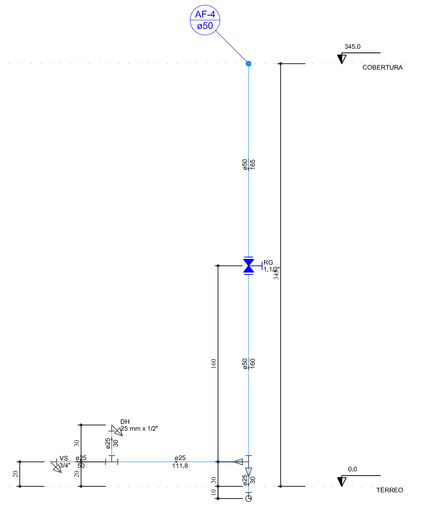

3 CORTE HIDRÁULICO - C2
ESCALA 1 : 25

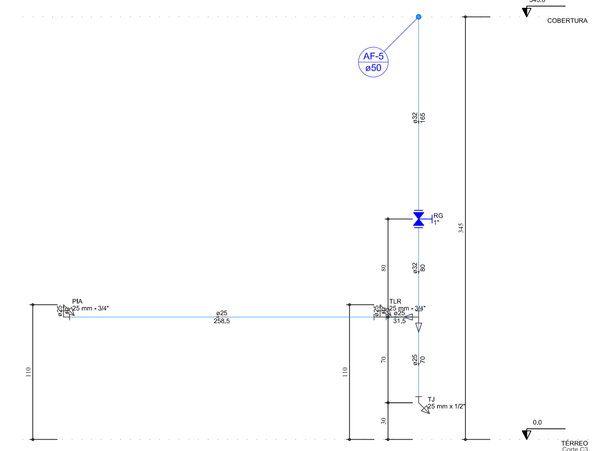

4 CORTE HIDRÁULICO - C3
ESCALA 1 : 25

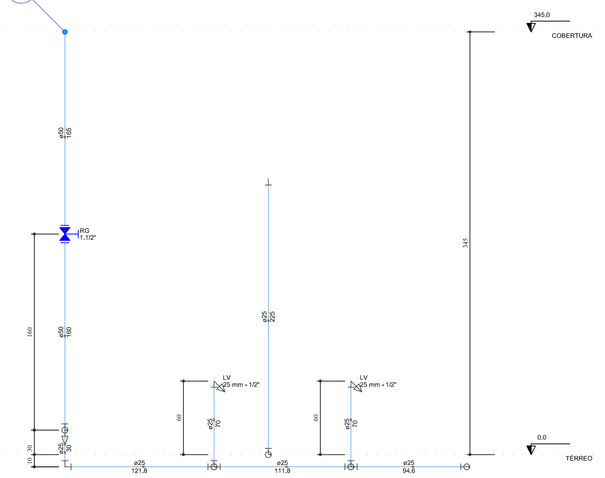

5 CORTE HIDRÁULICO - C4
ESCALA 1 : 25

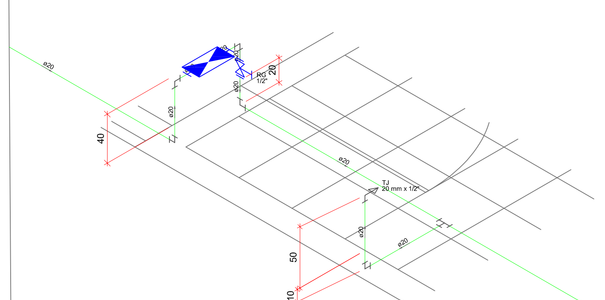

6 DETALHE HIDRÁULICO - H1
ESCALA 1 : 25

Detalhe H1
Escala 1:25

Lista de Materiais	
Aparelho	
Torneira de Jardim	
20mm x 1/2"	1 pç
Metais	
Registro de gaveta bruto ABNT	
1/2"	1 pç
Registro esfera borboleta bruto PVC	
1/2"	1 pç
PVC misto soldável	
Joelho 90 soldável c/ rosca	
20 mm - 1/2"	3 pç
PVC rígido roscável	
Tubos	
1/2"	0,28 m
PVC rígido soldável	
Adapt sold.curto c/bolsa-rosca p registro	
20 mm - 1/2"	3 pç
Curva 90 soldável	
20 mm	3 pç
Joelho 90° soldável	
20 mm	1 pç
Tubos	
20 mm	12,36 m
Tê 90 soldável	
20 mm	1 pç
PVC soldável azul c/ bucha latão	
Joelho 90° soldável com bucha de latão	
20 mm - 1/2"	1 pç

Legenda
Hidrômetros
Registro bruto gaveta ABNT c/PVC soldável

Legenda das indicações	
RG	Registro bruto gaveta ABNT c/PVC soldável - 1/2"
TJ	Torneira de Jardim com joelho 90° - 20 mm x 1/2"

Lista de Materiais	
Aparelho	
Bebedouro	
25mmx 1/2"	2 pç
Ducha higiênica	
25mm x 1/2"	2 pç
Torneira de Jardim	
20mm x 1/2"	7 pç
25 mm x 1/2"	2 pç
Torneira de Pia de Cozinha	
25mm - 3/4"	1 pç
Torneira de Tanque de Lavar	
25mmx 3/4"	1 pç
Torneira de lavatório	
25 mm - 1/2"	6 pç
Vaso Sanitário c/ cx. acoplada	
1/2"	2 pç
Vaso Sanitário p/ Válvula de Descarga de 1 1/4"	
40mm - 1 1/2"	2 pç
Bomba Hidráulica - Recalque	
Schneider	
Recalque - BCR 2010 - 1/2 CV	1 pç
Ferro maleável classe 10	
Colar de tomada de F°F°	
1 1/2"	1 pç
Metais	
Registro de esfera	
1 1/2"	1 pç
Registro de gaveta bruto ABNT	
1/2"	1 pç
Registro de gaveta c/ canopla cromada	
1"	1 pç
1,1/2"	2 pç
Registro esfera VS compacto soldável PVC	
20 mm	1 pç
Registro esfera borboleta bruto PVC	
1/2"	1 pç
Válvula de descarga alta pressão	
1,1/4"	2 pç
Válvula de sucção	
1"	1 pç
PVC Acessórios	
Bolsa de ligação p/ vaso sanitário	
1,1/2"	2 pç
Engate flexível cobre cromado com canopla	
1/2 - 30cm	2 pç
Engate flexível plástico	
1/2 - 30cm	8 pç
Tubo de descarga VDE.	
38 mm	2 pç
Tubo de ligação latão cromado c/ canopla p/ vaso Sa.	
38 mm	2 pç
PVC misto soldável	
Joelho 90 soldável c/ rosca	
20 mm - 1/2"	3 pç
Joelho de redução soldável c/ rosca	
25 mm - 1/2"	2 pç
PVC rígido roscável	
Curva 90 c/ rosca	
1,1/2"	1 pç
Tubos	
1/2"	0,28 m
PVC rígido soldável	
Adapt sold, c/ flange livre p/ cx, d´água	
32 mm - 1"	1 pç
Adapt sold.curto c/bolsa-rosca p registro	
20 mm - 1/2"	3 pç
25 mm - 3/4"	1 pç
32 mm - 1"	2 pç
40 mm - 1,1/4"	2 pç
50 mm - 1,1/2"	5 pç
Bucha de redução sold, curta	
32 mm - 25 mm	3 pç
Bucha de redução sold, longa	
50 mm - 25 mm	3 pç
50 mm - 32 mm	1 pç
Cap soldável	
25 mm	4 pç
Curva 90 soldável	
20 mm	7 pç
25 mm	42 pç
32 mm	1 pç
Joelho 90° soldável	
20 mm	2 pç
32 mm	1 pç
Joelho de redução 90 soldável	
32 mm - 25 mm	2 pç
Luva soldável	
20 mm	1 pç
25 mm	1 pç
50 mm	2 pç
Tubos	
20 mm	65,24 m
25 mm	168,06 m
32 mm	75,59 m
40 mm	4,6 m
50 mm	6,6 m
Tê 90 soldável	
20 mm	4 pç
25 mm	13 pç
32 mm	3 pç
Tê de redução 90 soldável	
32 mm - 25 mm	23 pç
50 mm - 25 mm	2 pç
PVC soldável azul c/ bucha latão	
Joelho 90° soldável com bucha de latão	
20 mm - 1/2"	7 pç
25 mm - 3/4"	2 pç
Joelho de redução 90° soldável com bucha de latão	
25 mm- 1/2"	12 pç
Reservatório cilíndrico	
Cisterna	
2000 L	1 pç

Legenda	
	Alimentador Predial
	Bomba Hidráulica
	Hidrômetros
	Registro bruto gaveta ABNT c/PVC soldável
	Registro de gaveta c/canopla cromada c/PVC soldável
	Registro esfera VS compacto soldável
	Valvula de descarga c/PVC soldável
	Válvula de sucção (poço) c/ PVC soldável

Proprietário:

Responsável Técnico(a):

Quadro de Carimbos:

Projeto de instalações Hidráulicas
Sede da Câmara Municipal de Apodi

CAVALCANTE ENGENHARIA

Endereço:
RUA JOAQUIM TEIXEIRA DE MOURA, CENTRO, APODI-RN

Proprietário:
Câmara Municipal de Apodi (CNPJ:08.545.949/0001-89)

Responsável Técnico(a):
Esdras Mansur Lopes Cavalcante Feitosa (CREA/RN: 2116454727)

PRANCHA:

Projeto hidráulico térreo, planta baixa, cortes, detalhes, lista de materiais e legenda

01/04

Data	Escala	Área Construída pavimento	Área Construída pavimento	Contato:	
DEZ/2018	COMO INDICADO	697,46 m²	689,15 m²	E-mail:cavalcanteconstrucaoengenharia@gmail.com / Tel.: (84) 3315-3000 Cel.: (84) 99415-0004	REV: 00