


ARQ 04/07  
FACHADA 1  
ESCALA 1/100

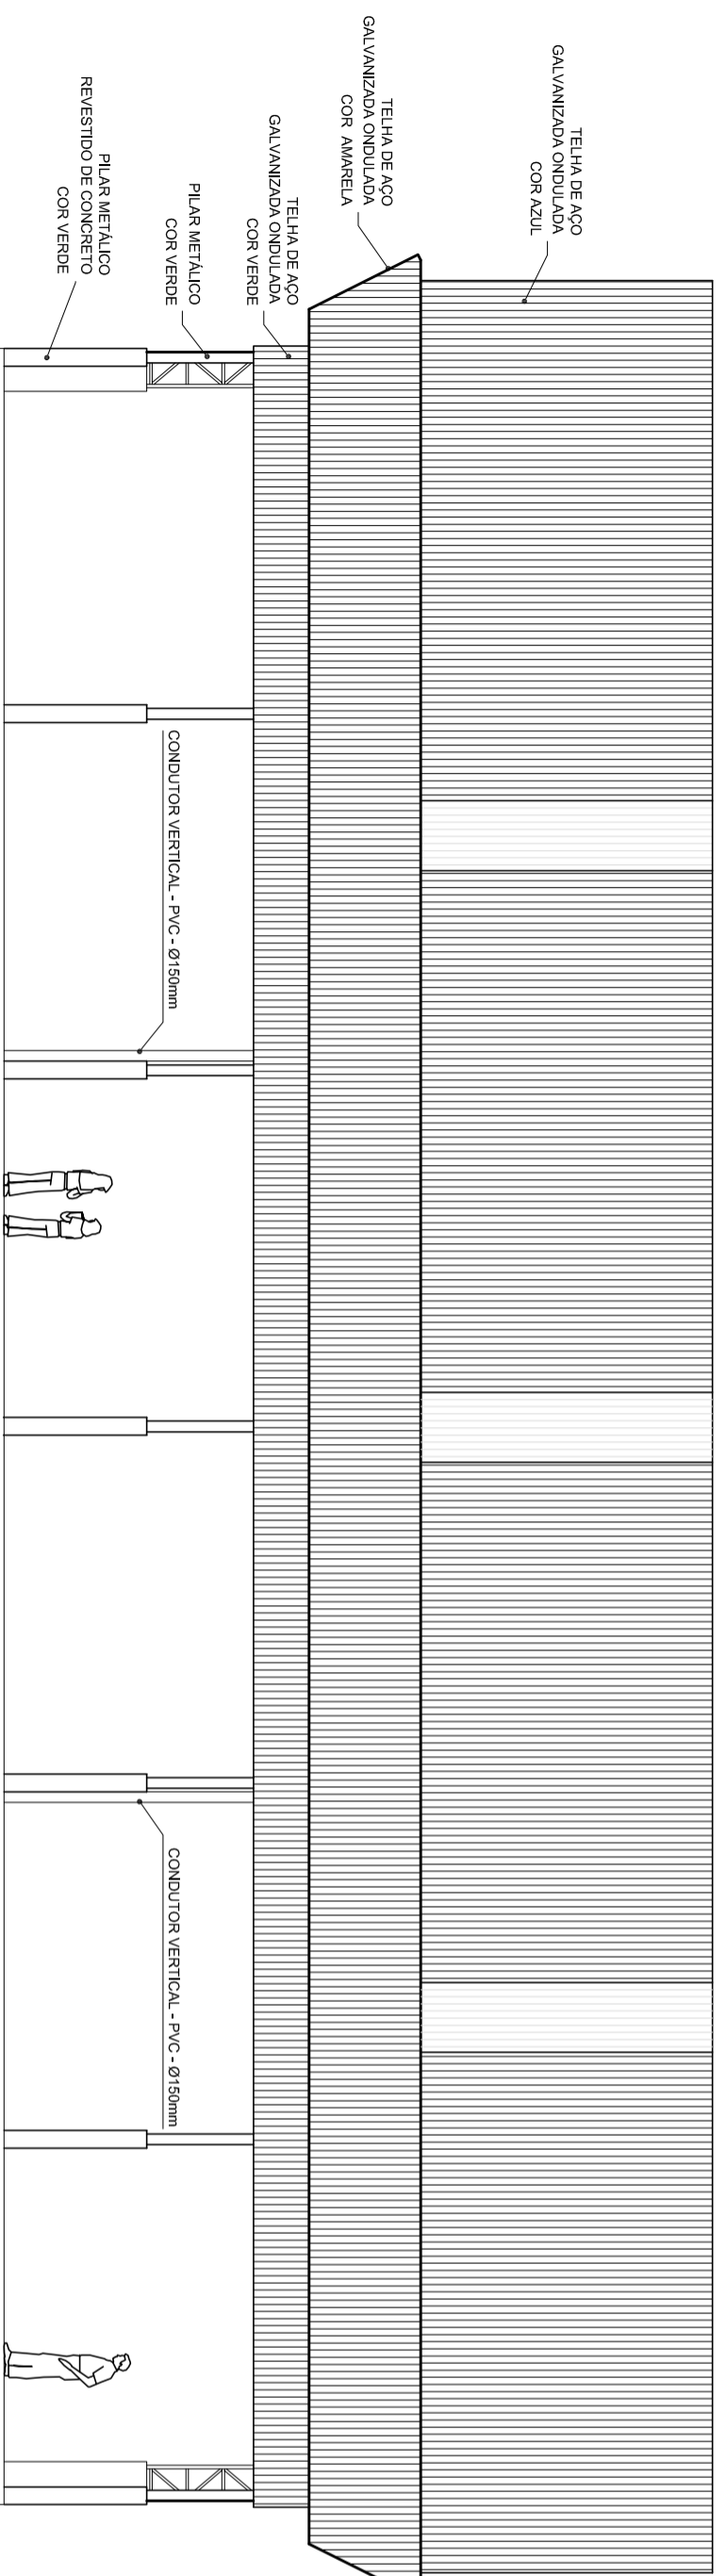

ARQ 05/07  
FACHADA 2  
ESCALA 1/100

GOVERNO FEDERAL  
**BRASIL** Ministério da Educação  
PAIS RICO E PAIS SEM POBREZA  
**FNDE** Fundo Nacional de Desenvolvimento da Educação

## PROJETO PADRÃO - FNDE

MUNICÍPIO – UF:

PROPRIETÁRIO:

ENDEREÇO:

PROPRIETÁRIO

RESP. TÉCNICO

CREA

DUFO

CREA

RA

OBSERVAÇÕES:

### COBERTURA DE QUADRA

### PROJETO ARQUITETÔNICO

COORDENAÇÃO  
CGEST - Coordenação  
Geral de Infraestrutura  
Educativa

COBERTURA DE QUADRA (627m²)  
FACHADAS

ARQ

REVISÃO  
R.00  
R.00

ESCALA  
1/100

DATA EMISSÃO  
JULHO/2011

FRANCHA  
03/05

ESCALA DE REVISÃO 1:1  
1. 1/100  
2. 1/100  
