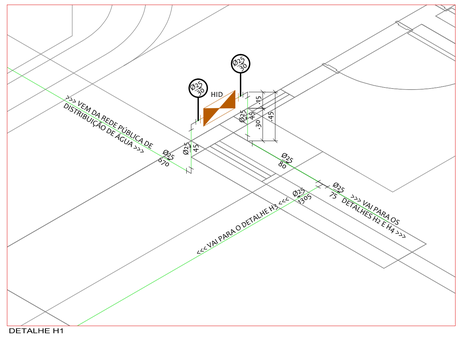

DETALHE H1
ESCALA___ 1:25

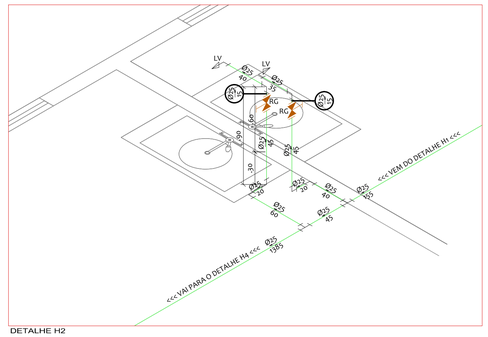

DETALHE H2
ESCALA___ 1:25

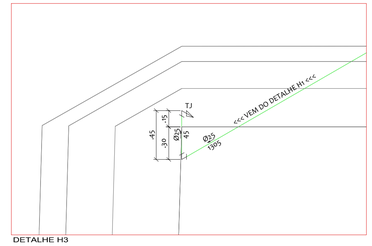

DETALHE H3
ESCALA___ 1:25

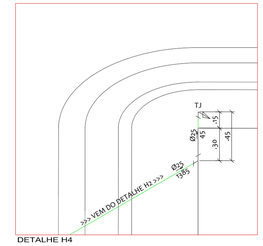

DETALHE H4
ESCALA___ 1:25

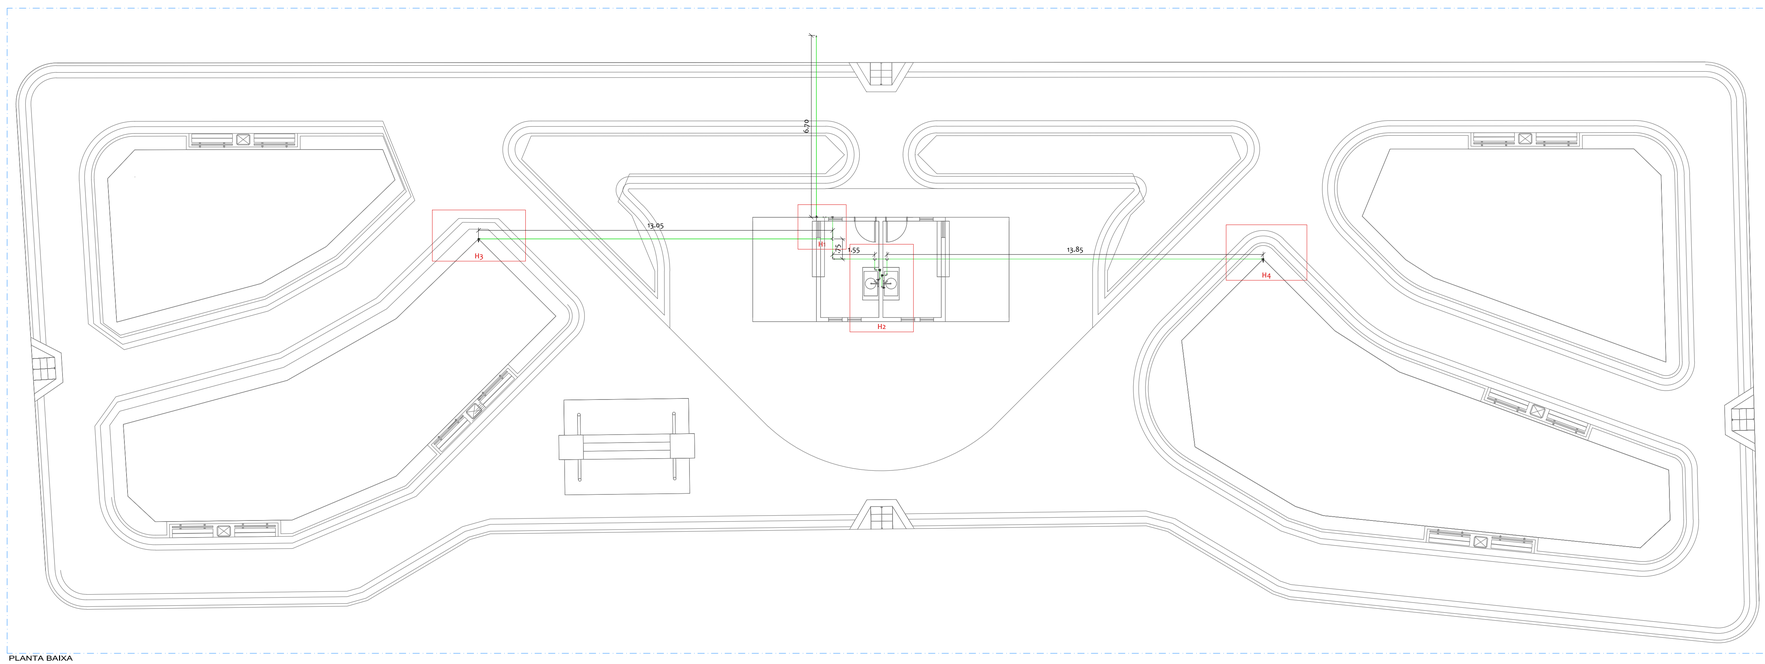

PLANTA BAIXA
ESCALA___ 1:100

Legenda das indicações

- HID Hidrômetros - cavalete 3/4"
- LV Lavatório com joelho de 90° - 25 mm - 1/2"
- RG Registro de gaveta c/canopla cromada c/PVC soldável - 3/4"
- TJ Torneira de jardim com joelho de 90° - 25 mm - 1/2"

Legenda Detalhada

Hidrômetros - HIDRÔMETRO

Metais	
Registro esfera borboleta bruto PVC	
3/4"	1 PÇ
PVC soldável	
Joelho 90 soldável	
25 mm - 3/4"	3 PÇ
PVC rígido roscável	
Tubos PVC soldável	
3/4"	0.28 m
PVC rígido soldável	
Adapt sold.curto c/bolsa-rosca p registro	
25 mm - 3/4"	1 PÇ
Joelho 90° soldável	
25 mm	1 PÇ
Tubos	
25 mm	0,85 m

Registro de gaveta c/canopla cromada c/PVC soldável - RG

Metais	
Registro de gaveta c/ canopla cromada	
3/4"	1 PÇ
PVC rígido soldável	
Adapt sold.curto c/bolsa-rosca p registro	
25 mm - 3/4"	2 PÇ

Lista de Materiais

Metais	
Torneira de Jardim - Parede	
25mm - 1/2"	2 PÇ
Torneira de pia "tipo mesa"	
25 mm - 1/2"	2 PÇ
Registro de gaveta c/ canopla cromada	
3/4"	2 PÇ
Registro esfera borboleta bruto PVC	
3/4"	1 PÇ
Acessórios	
Engate flexível plástico	
1/2 - 30cm	2 PÇ
Reservatório 500 Litros	2 PÇ
Bóias	
1/2"	2 PÇ
Caixa para hidrômetro	2 PÇ
PVC rígido soldável	
Joelho 90 soldável	
25 mm - 3/4"	3 PÇ
Tubos	
3/4"	0,50 m
Adapt sold. c/ flange livre p/ cx. d´água	
25 mm - 3/4"	1 PÇ
Adapt sold.curto c/bolsa-rosca p registro	
25 mm - 3/4"	5 PÇ
Curva 90° PVC soldável	
25 mm	14 PÇ
Tubos pvc soldável	
25 mm	43,50 m
Tê PVC 90 soldável	
25 mm	3 PÇ
PVC soldável azul c/ bucha latão	
Joelho de redução 90° soldável com bucha de latão	
25 mm- 1/2"	4 PÇ

AUTOR: Brenno Oliveira Queiroga de Morais
Eng. Civil - CREA 210067805

PROPRIETÁRIO:

FISCALIZAÇÃO:

EXECUÇÃO:

PETRA ENGENHARIA E ARQUITETURA

PETRA ENGENHARIA E ARQUITETURA LTDA
CNPJ: 10.557.590/0001-01
Av. Romualdo Galvão 1703 - Edifício Trade Center Sala 910, Lagoa Nova, Natal/RN - CEP: 59056-100 - Telefone: (84)3234.6293, (84)99936.0083

PROJETO: Instalações Hidráulicas - Urbanização da Av. João Teixeira de Moura - Etapa 1 - CR: 336.351-53/2010

CONTEÚDO:
PLANTA BAIXA, DETALHES ISOMÉTRICOS, LISTA DE MATERIAIS E LEGENDA

PROPRIETÁRIO:
PREFEITURA MUNICIPAL DE APODI

LOCAL:
AV. JOÃO TEIXEIRA DE MOURA, S/ Nº - ZONA URBANA - APODI/RN

revisões	nº	descrição	data	visto

formato	folha
A2++	01
escala	01
INDICADA	

RESPONSÁVEL TÉCNICO-PROJETO:	CREA:	DESENHO:	DATA:
BRENNO OLIVEIRA QUEIROGA DE MORAIS	210067805	Vanessa Freire	15/12/2010

ARQUIVO: C:\Brenno\Profissional\PRA April2010\PREAP MT\LATIN E L\PREAP MT\LATIN E L-HIDR-PMAP MT\LATIN E L-HIDR-ENG.

É PROIBIDO, NA FORMA DA LEI Nº 5.988,ART. 184 DO CÓDIGO PENAL, A REPRODUÇÃO TOTAL OU PARCIAL DESTE DESENHO, BEM COMO SUA COMUNICAÇÃO A TERCEIROS, SEM A PRÉVIA AUTORIZAÇÃO DO RESPONSÁVEL TÉCNICO DO PROJETO.