QUADRO DE ESQUADRIAS

PORTAS

ITEM	DESCRIMINAÇÃO	LARG.	N. SUP.	PEIT.	QUANT
P	PORTÃO DE CORRER (2 FOLHAS) EM METALON	4.00	2.10	0.00	01
ELEMENTOS VAZADOS					
C1	ELEMENTO VAZADO	1.00	2.10	1.10	14

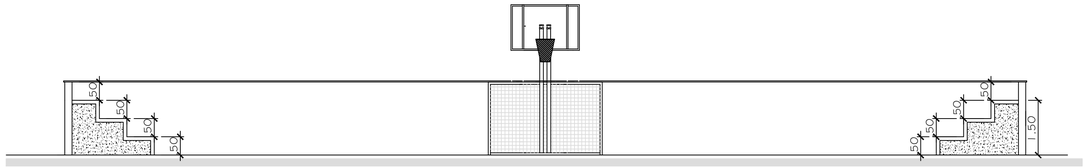

CORTE 1-1
QUADRA POLIESPORTIVA
ESCALA:.....1/100

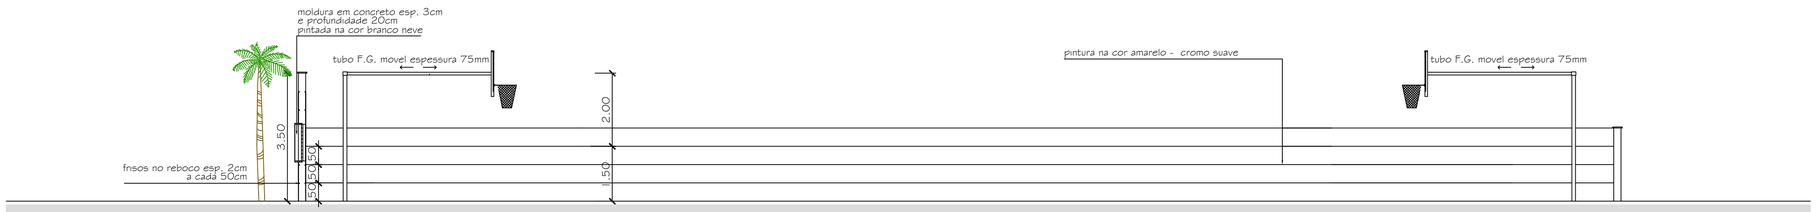

CORTE 2-2
QUADRA POLIESPORTIVA
ESCALA:.....1/100

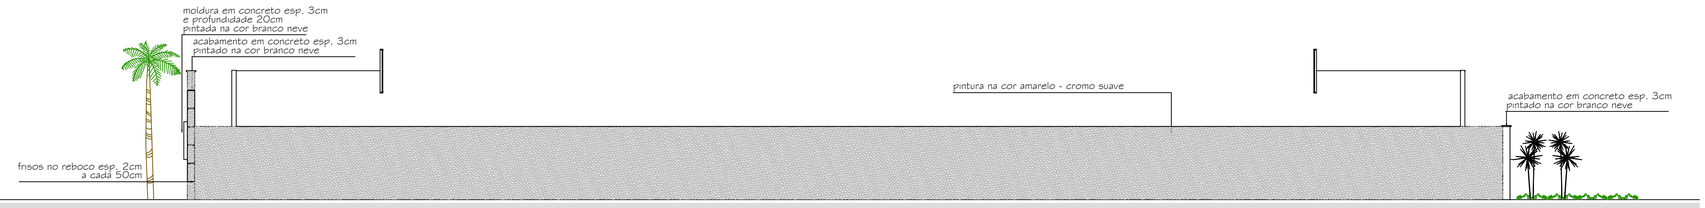

FACHADA LATERAL
QUADRA POLIESPORTIVA
ESCALA:.....1/100

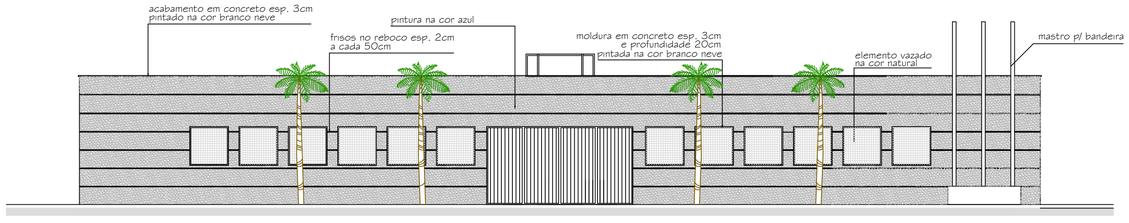

FACHADA FRONTAL
QUADRA POLIESPORTIVA
ESCALA:.....1/100

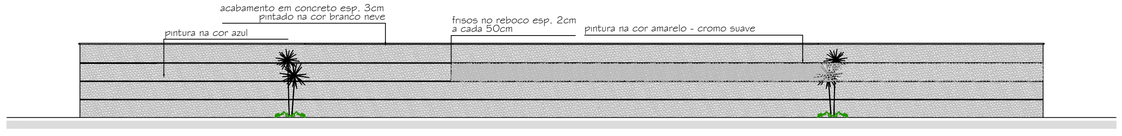

FACHADA POSTERIOR
QUADRA POLIESPORTIVA
ESCALA:.....1/100

PROPRIETÁRIO:

AUTOR:

EXECUÇÃO:

QUADRO DE AREAS

Area da Construção	1.230,84	m2
Grama Esmeralda	124.35	m2
Palmeira Real	4.00	und
cascalhinho Com Brita Calcária	38.24	m2
Area Cimentado Aspero	42.38	m2
Piso Tatil	12.04	m2
Neen	2.00	und

PRANCHA 03 / 06

ESCALA 1/100

DATA DEZ/2017

PROJETO:
CONSTRUÇÃO DE UMA QUADRA POLIESPORTIVA DESCOBERTA

CONTEÚDO: CORTES E FACHADAS

LOCAL: SITIO DO GÓIS, ZONA RURAL DE APODI/RN

PROPRIETÁRIO: PREF. MUNICIPAL DE APODI

DIREITOS AUTORAIS RESERVADOS. PROIBIDA QUALQUER MODIFICAÇÃO NO TODO OU EM PARTE, SEM AUTORIZAÇÃO POR ESCRITO DO AUTOR DO PROJETO

POTY PODY APODI