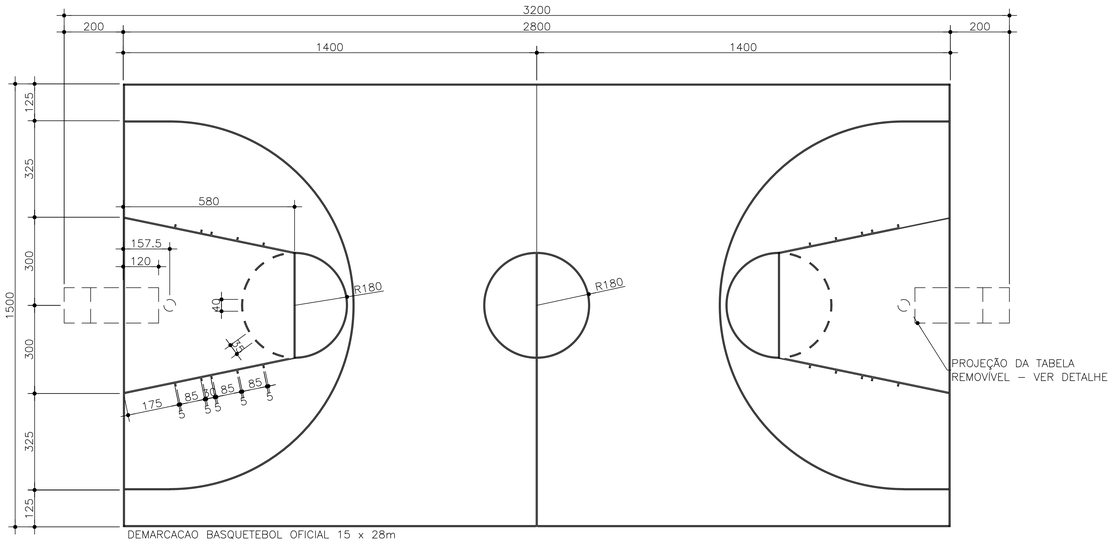

PLANTA

ESCALA: 1/100

FAIXA BASQUETEBOL COR AMARELO
(LARGURA = 5cm – COMPRIMENTO TOTAL = 212,60m)

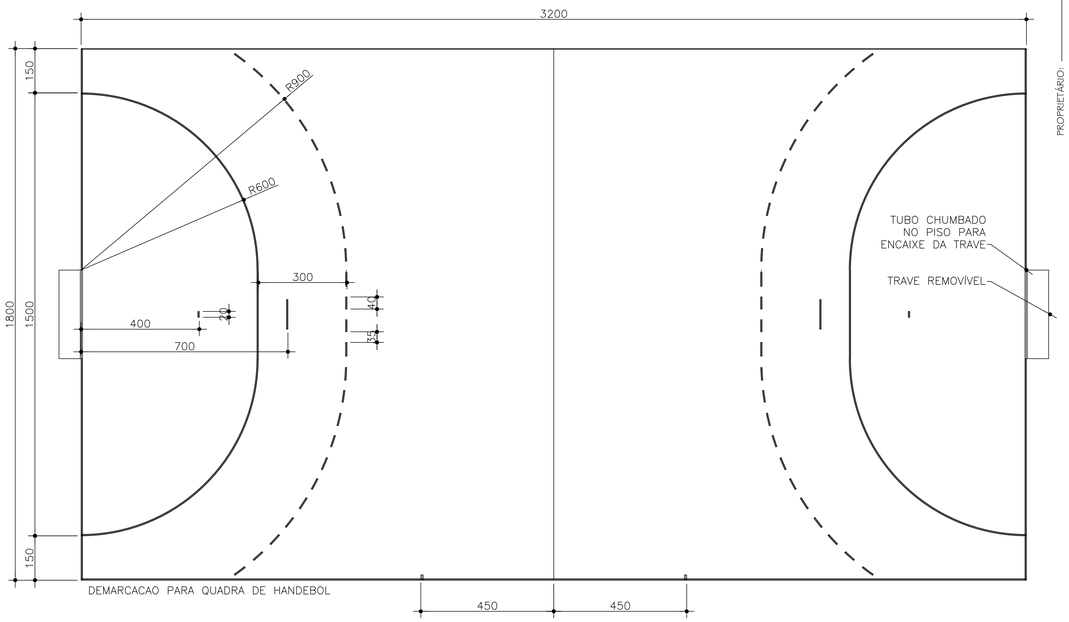

PLANTA

ESCALA: 1/100

FAIXA HANDEBOL COR VERMELHO
(LARGURA = 5cm, EXCETO ENTRE OS POSTES DAS BALIZAS, QUE SERA DE 8cm – COMP.= 175,70m)

PROPRIETÁRIO:

AUTOR:

EXECUÇÃO:

QUADRO DE AREAS

Area da Construção	1.230,84	m2

PRANCHA 04 | 06

PROJETO:
CONSTRUÇÃO DE UMA QUADRA POLIESPORTIVA DESCOBERTA

CONTEÚDO: DEMARCAÇÕES - BASQUETEBOL - HANDEBOL

LOCAL: SITIO DO COIS, ZONA RURAL DE APODI/RN

PROPRIETÁRIO: PREF. MUNICIPAL DE APODI

ESCALA 1/100

DATA DEZ/2017

DIREITOS AUTORAIS RESERVADOS. PROIBIDA QUALQUER MODIFICAÇÃO NO TODO OU EM PARTE, SEM AUTORIZAÇÃO POR ESCRITO DO AUTOR DO PROJETO