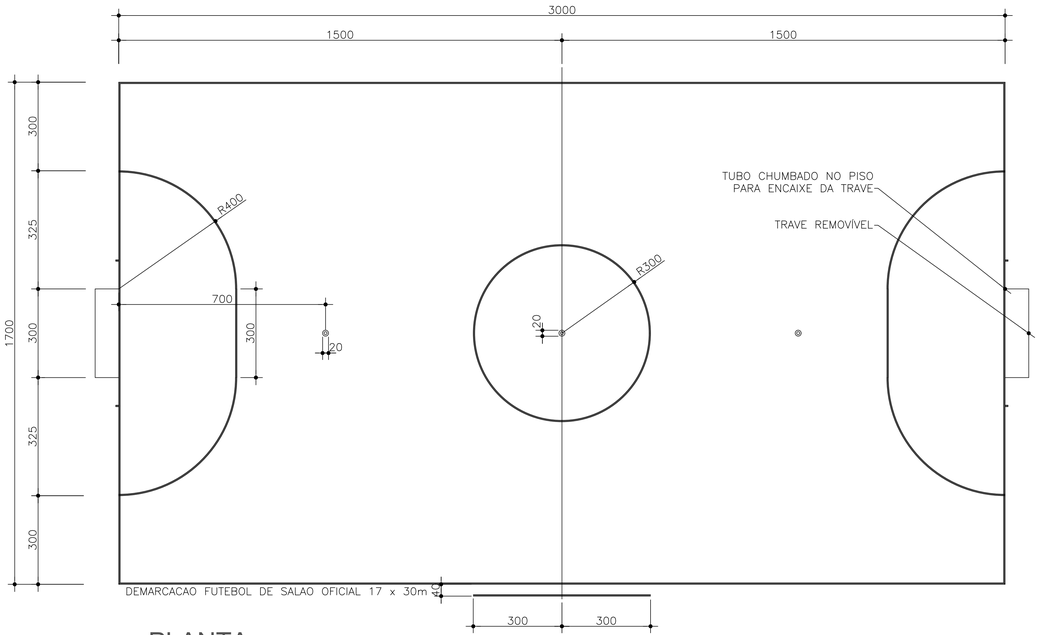

PLANTA

ESCALA: 1/100

FAIXA FUTEBOL DE SALAO COR AZUL

(LARGURA = 5cm – COMPRIMENTO TOTAL = 167,00m)

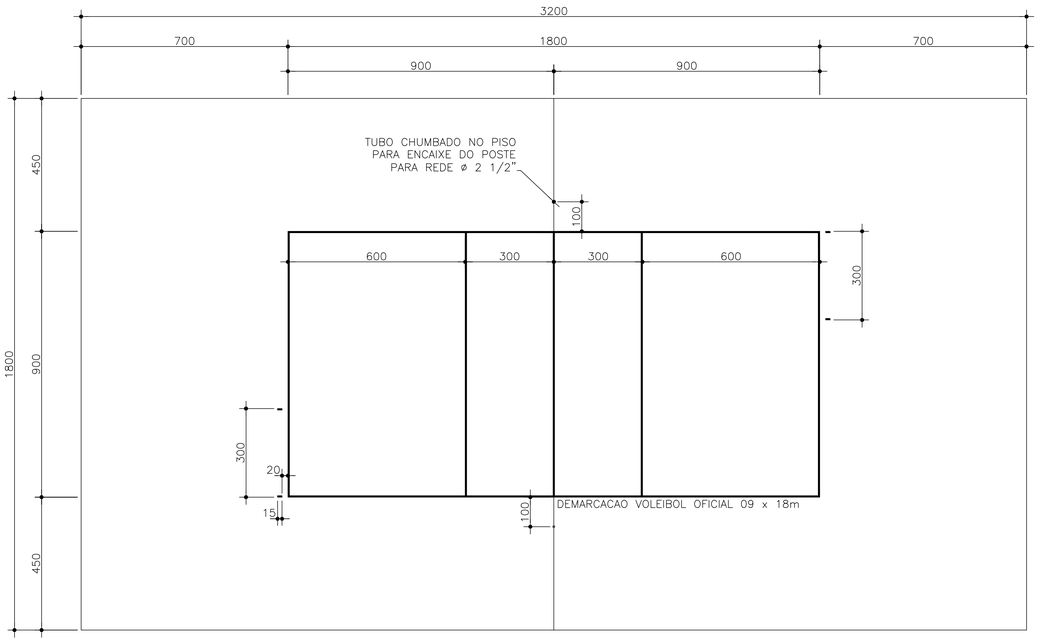

PLANTA

ESCALA: 1/100

FAIXA VOLEIBOL COR PRETO

(LARGURA = 5cm – COMPR. = 82,20m)

PROPRIETÁRIO:

AUTOR:

EXECUÇÃO:

QUADRO DE AREAS

Area da Construção	1230,84	m2

PRANCHA 05 | 06

PROJETO:
CONSTRUÇÃO DE UMA QUADRA POLIESPORTIVA DESCOBERTA

CONTEÚDO: DEMARCAÇÕES – FUTEBOL DE SALÃO – VOLEIBOL

LOCAL: SITIO DO CAIS, ZONA RURAL DE APODI/RN

PROPRIETÁRIO: PREF. MUNICIPAL DE APODI

ESCALA 1/100

DATA DEZ/2017

DIREITOS AUTORAIS RESERVADOS. PROIBIDA QUALQUER MODIFICAÇÃO NO TODO OU EM PARTE, SEM AUTORIZAÇÃO POR ESCRITO DO AUTOR DO PROJETO