


Latitude: E=635232,707m
Longitude: N=9362346,697m

PLANTA DE LOCALIZAÇÃO


SEM ESCALA

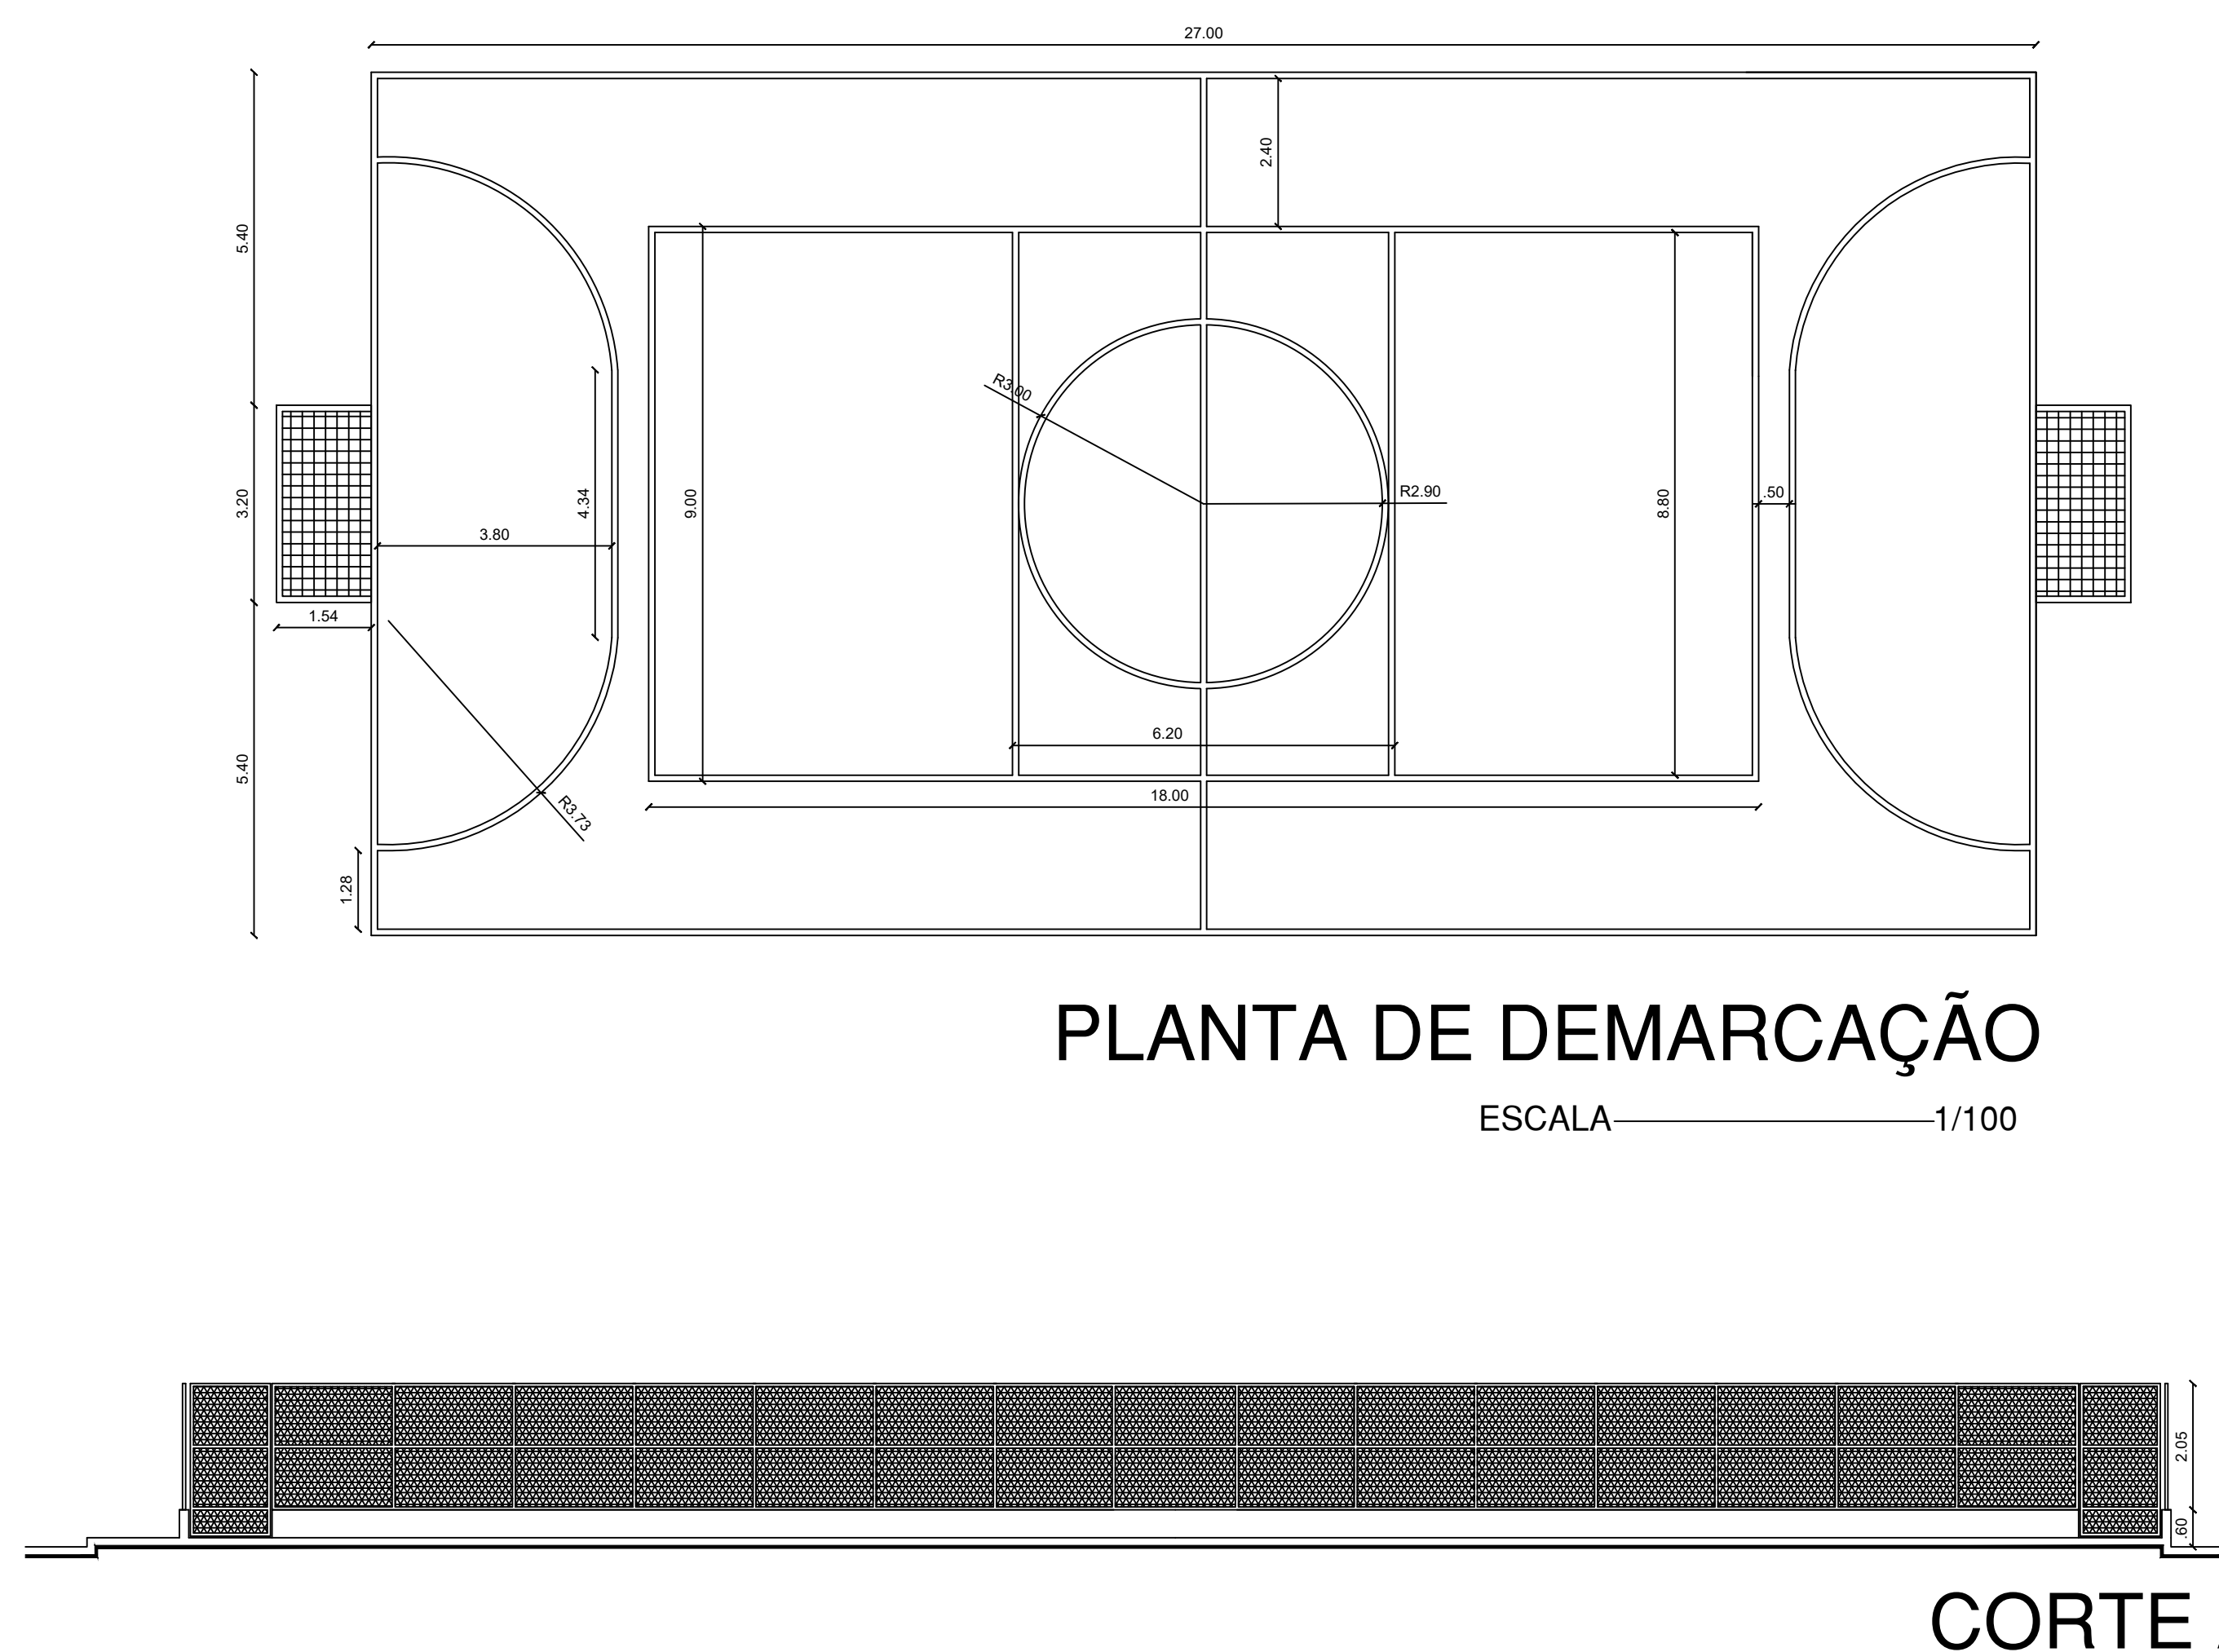


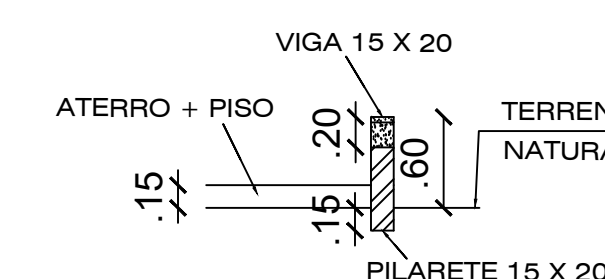
QUADRO DE ESQUADRIAS			
REF.	DIMENSÕES (m)	QUANT.	OBS.
PORTAS			
PE	1.35 X 2.50 / 0.00	04	ENTRADA PARA A QUADRA

CADA PILAR METÁLICO DEVE SER CHUMBADO EM PILARETE DE CONCRETO ARMADO, PORTANTO:

CORTE AA': 16 PILARETES POR LADO
CORTE BB': 09 PILARETES POR LADO


 VIGA CONTÍNUA EM CONCRETO ARMADO SEÇÃO 15 x 20 cm

 PILARETE EM CONCRETO ARMADO SEÇÃO 15 x 20/ H=55 cm



DETALHE A

ESCALA_____1/50

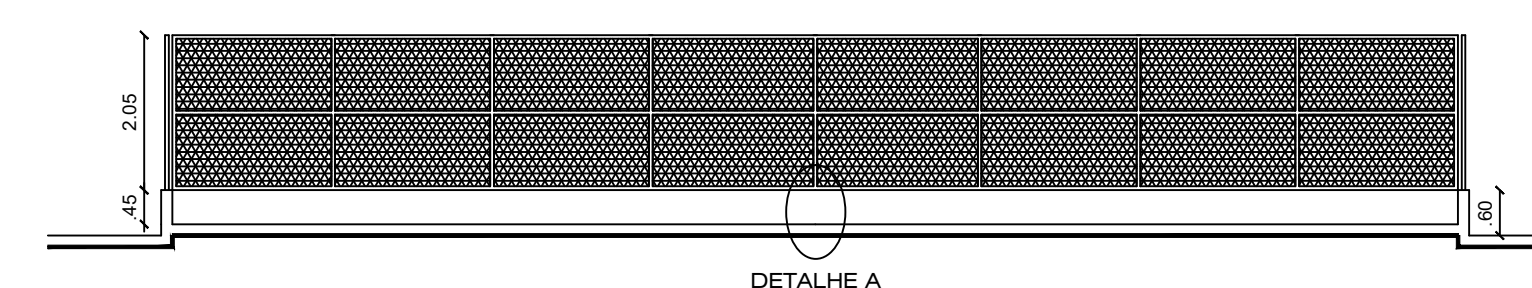

CORTE BB'

ESCALA_____1/100

		
 <small>PAULA KALYNE SILVEIRA SOUZA CPF: 06.773.319-07</small>	 Paula Kalyne Silveira Souza CREA n° 2415681070 Engenharia Civil	
Proprietário:	Autor:	
Execução:	Fiscalização:	
Título: CONSTRUÇÃO DE QUADRA POLIESPORTIVA DESCOBERTA		
Endereço: COMUNIDADE SANTA CRUZ – ZONA RURAL – APODI/RN		
Conteúdo: PLANTA DE LOCALIZAÇÃO, PLANTA BAIXA, PLANTA DE DEMARCAÇÃO CORTES AA' E BB', DETALHE A, QUADRO DE ESQUADRIAS	Prancha: <div style="font-size: 2em; text-align: center;">01</div> <div style="font-size: 2em; text-align: center;">01</div>	
Desenho: PAULA SILVEIRA	Escalas: INDICADAS	Data: FEV/2022
Modificação:	Observação: FORMATO A1 841 X 594 MM	