



PERFIS TOPOGRÁFICOS

Rua Eduardo F. de Oliveira e Rua José Barra Neto, Apodi/RN
Escala: indicada

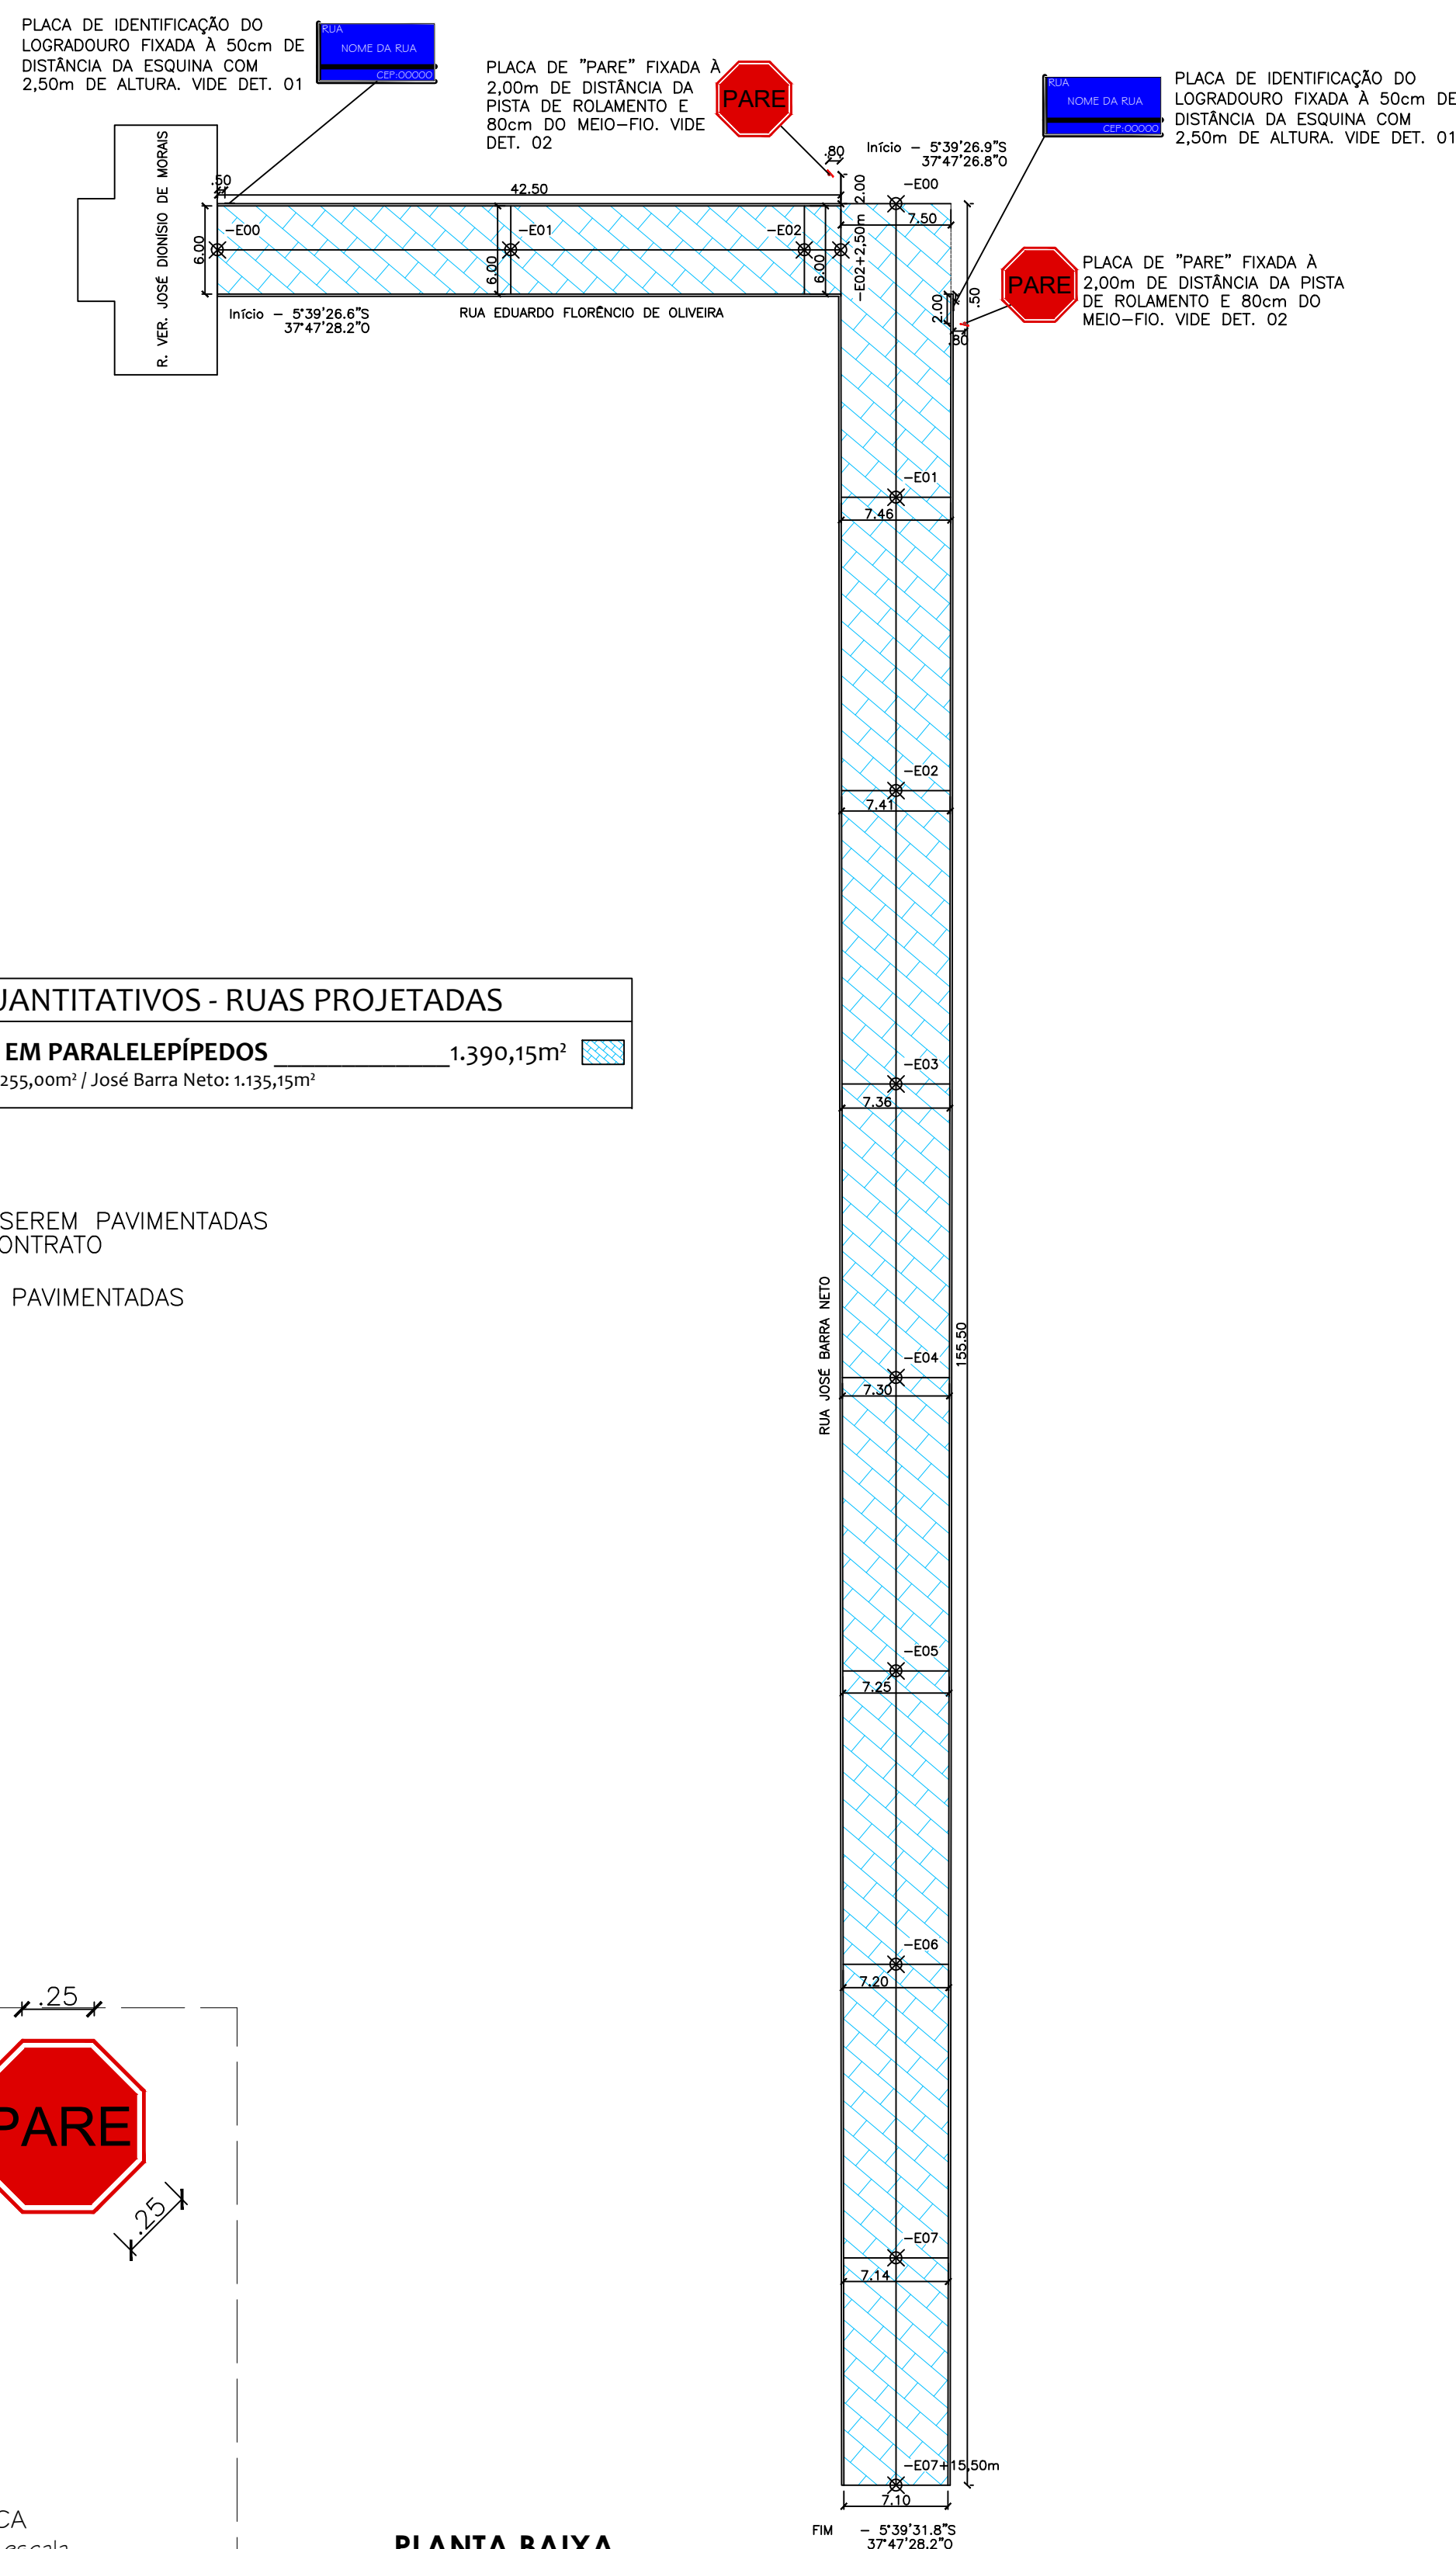


DET. 01: PLACA DE NOME DA RUA

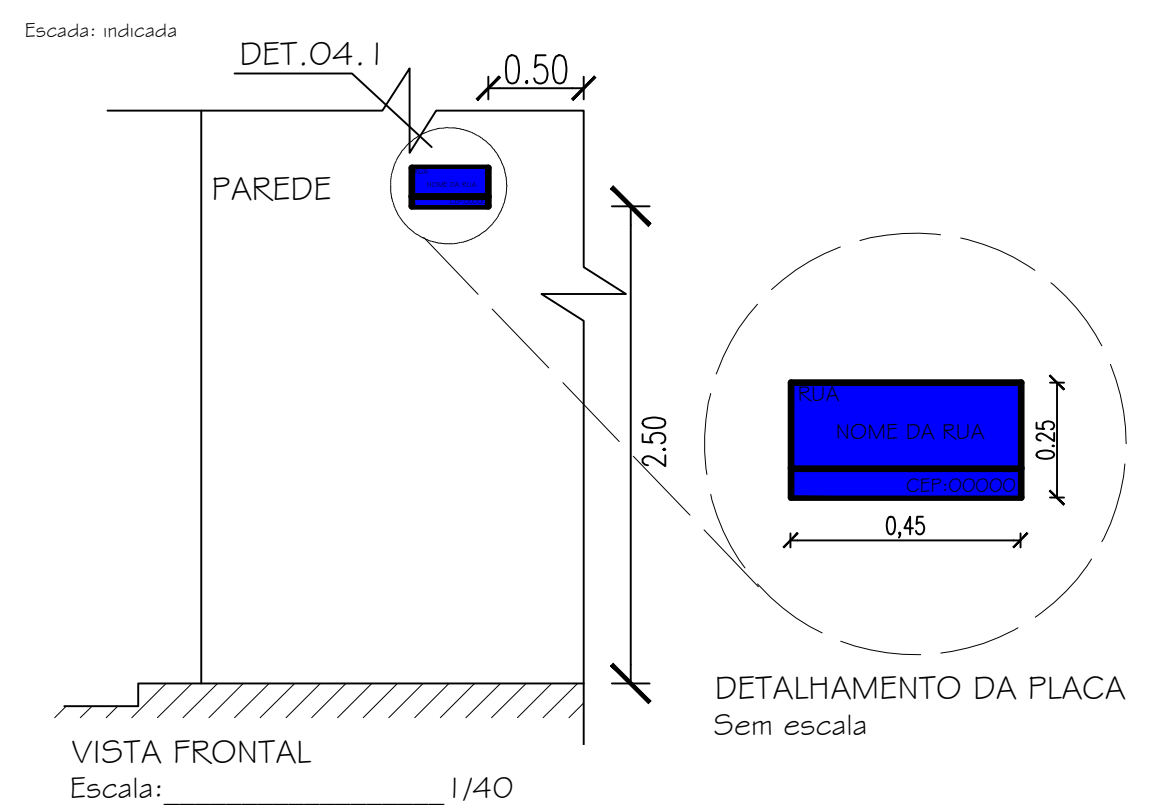


DET. 02: PLACA DE "PARE"

Rua Eduardo F. de Oliveira e Rua José Barra Neto, Apodi/RN
Escada: indicada

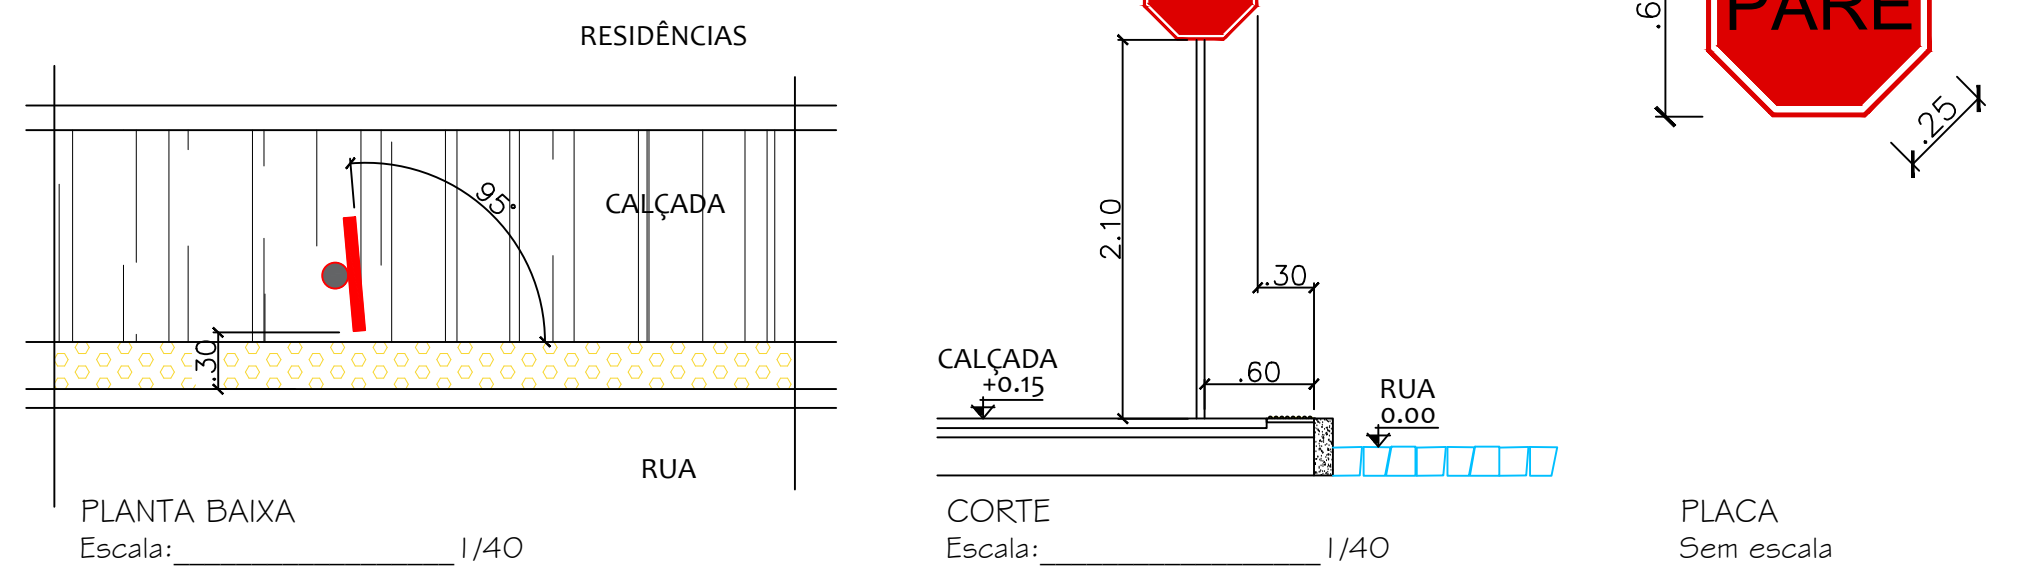


PLANTA BAIXA

Rua Eduardo F. de Oliveira e Rua José Barra Neto, Apodi/RN
Escala: _____ 1/400

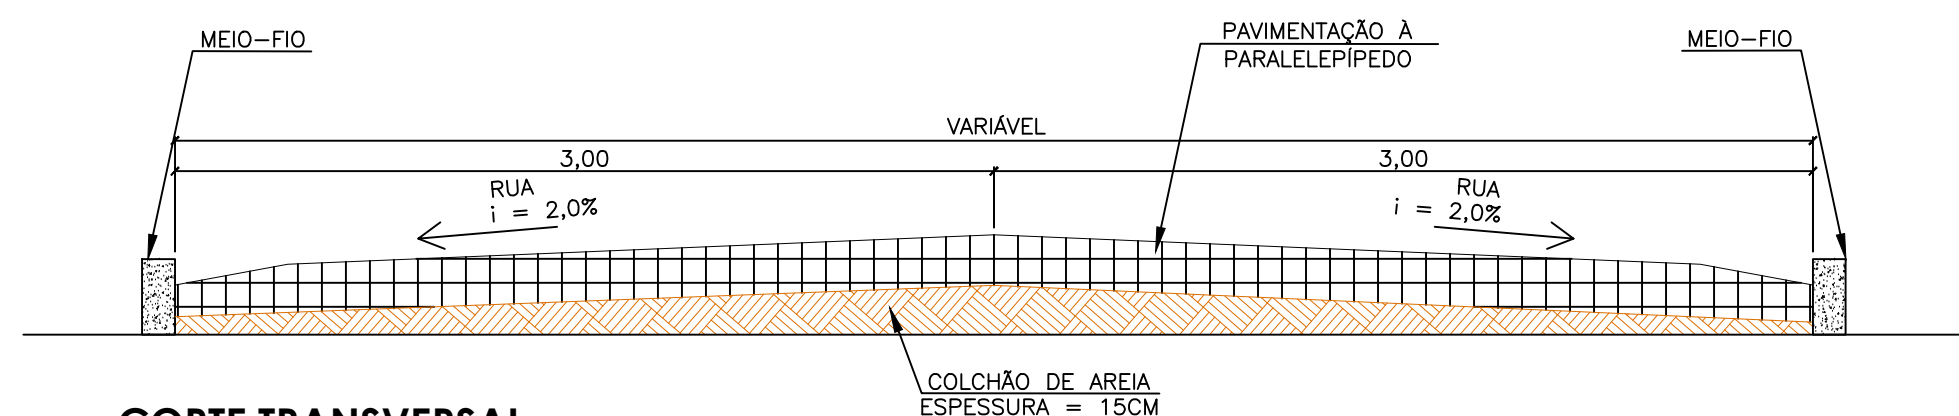

CORTE TRANSVERSAL

Rua Eduardo F. de Oliveira e Rua José Barra Neto, Apodi/RN

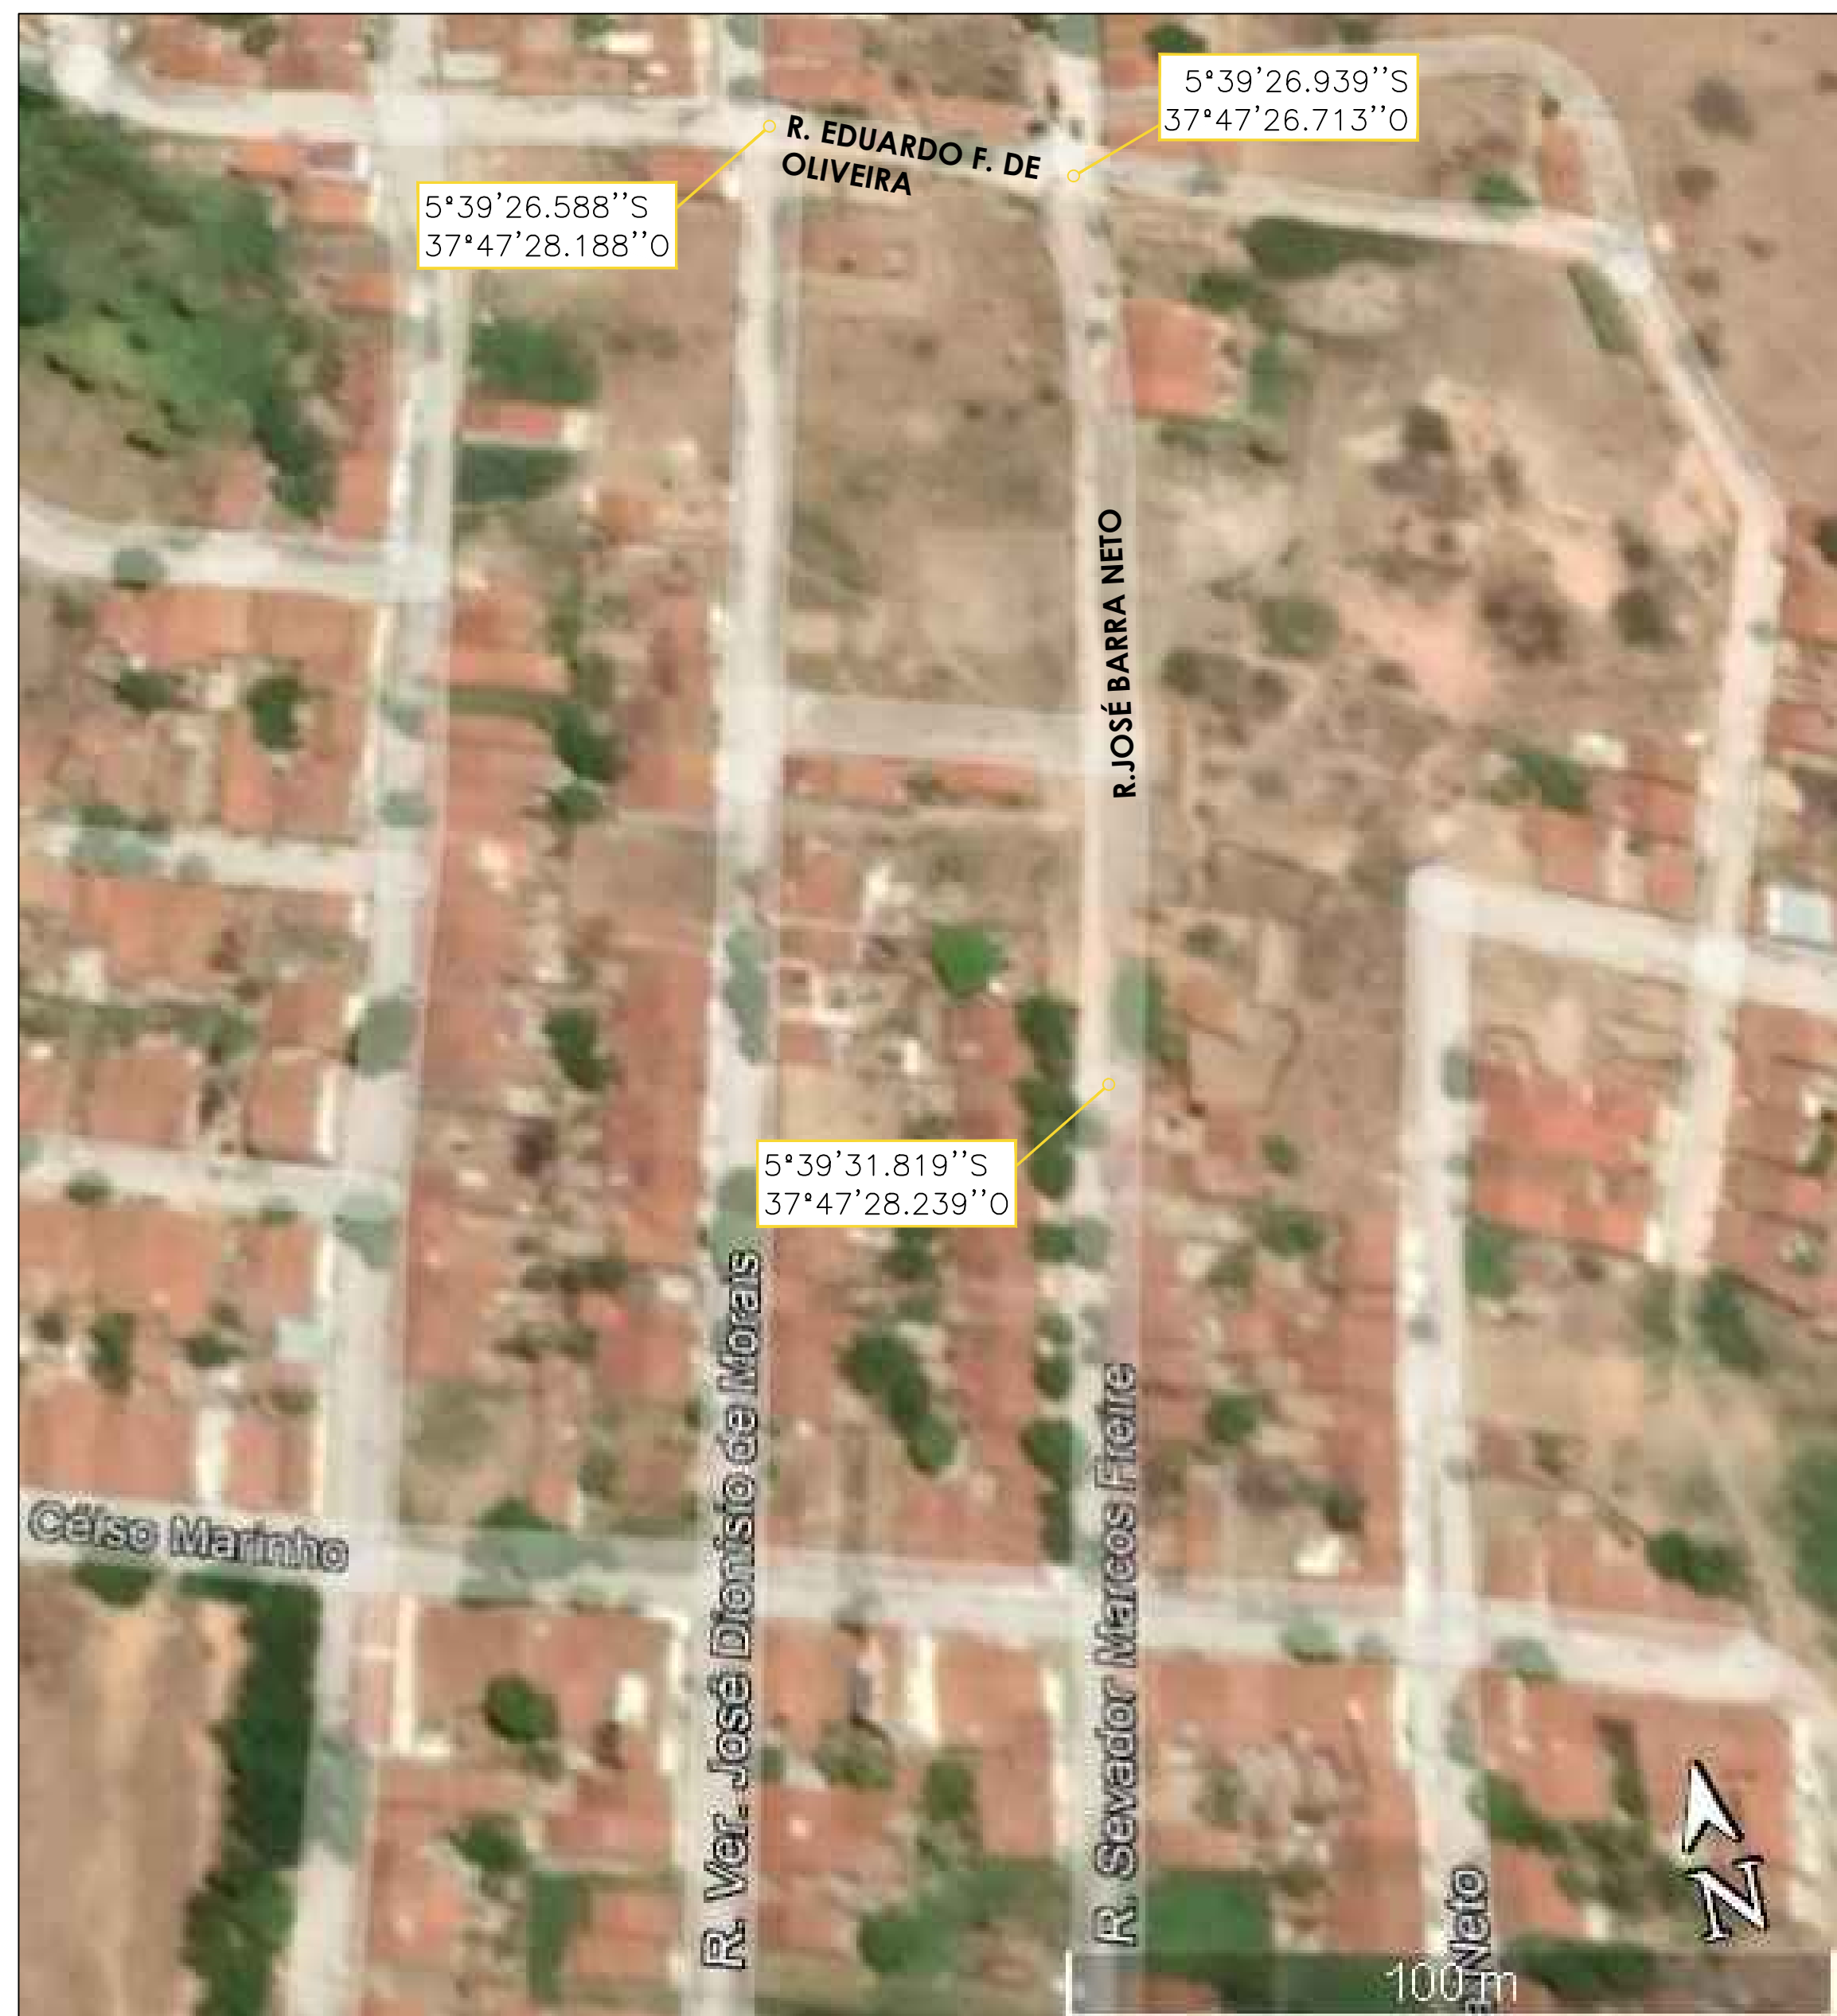

PLANTA DE SITUAÇÃO

Rua Eduardo F. de Oliveira e Rua José Barra Neto, Apodi/RN
Sem escala



PLANTA DE LOCALIZAÇÃO

Rua Eduardo F. de Oliveira e Rua José Barra Neto, Apodi/RN
Sem escala



Paula Katlynne Silveira Souza
CREA n° 2115681070
Engenharia Civil

Proprietário

Auto

Execução:

Fiscalização:

Título:
PAVIMENTAÇÃO DE RUAS NO MUNICÍPIO DE APODI/RN

Endereço:
RUA EDUARDO F. DE OLIVEIRA E RUA JOSÉ BARRA NETO, ZONA
URBANA - APODI/RN

Conteúdo:
PLANTA DE LOCALIZAÇÃO, PLANTA DE SITUAÇÃO,
PLANTA BAIXA, CORTE TRANSVERSAL, PERFIS
TOPOGRÁFICOS, DETALHES, LEGENDA E QUANTITATIVOS

Prancha:
01/01

Desenho:
PAULA SILVEIRA

Escalas:
INDICADAS

Data:
ABRIL/2022

Modificações

Observação: