



| | |
|---------------------------------|----|
| QUADRO DE QUANTITATIVOS: PLACAS | |
| PLACA DE "PARE" | 06 |
| PLACA DE "NOME DE RUA" | 02 |

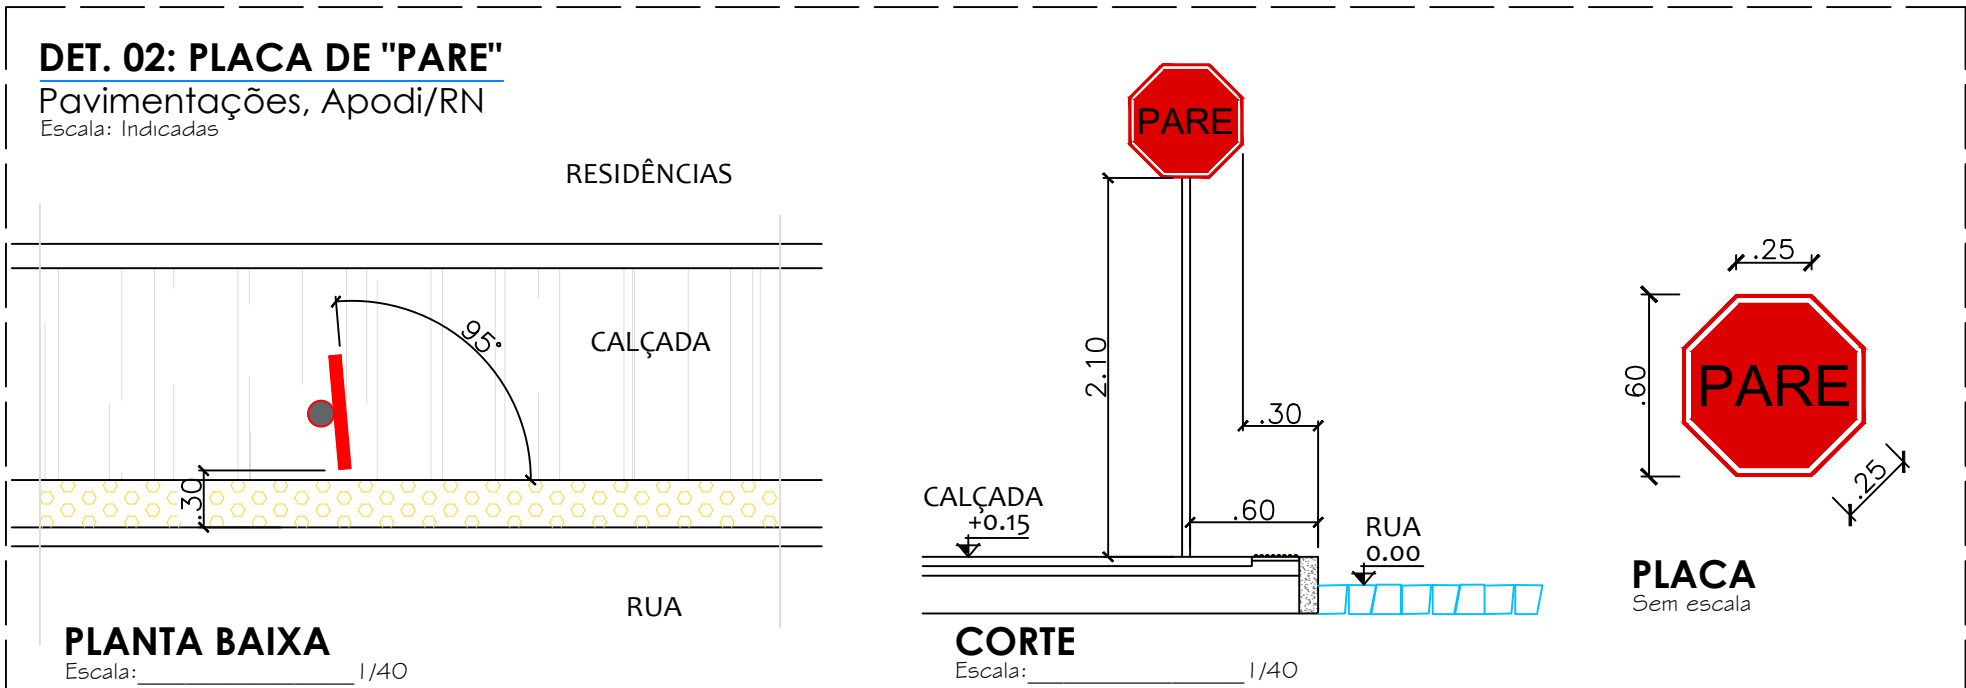

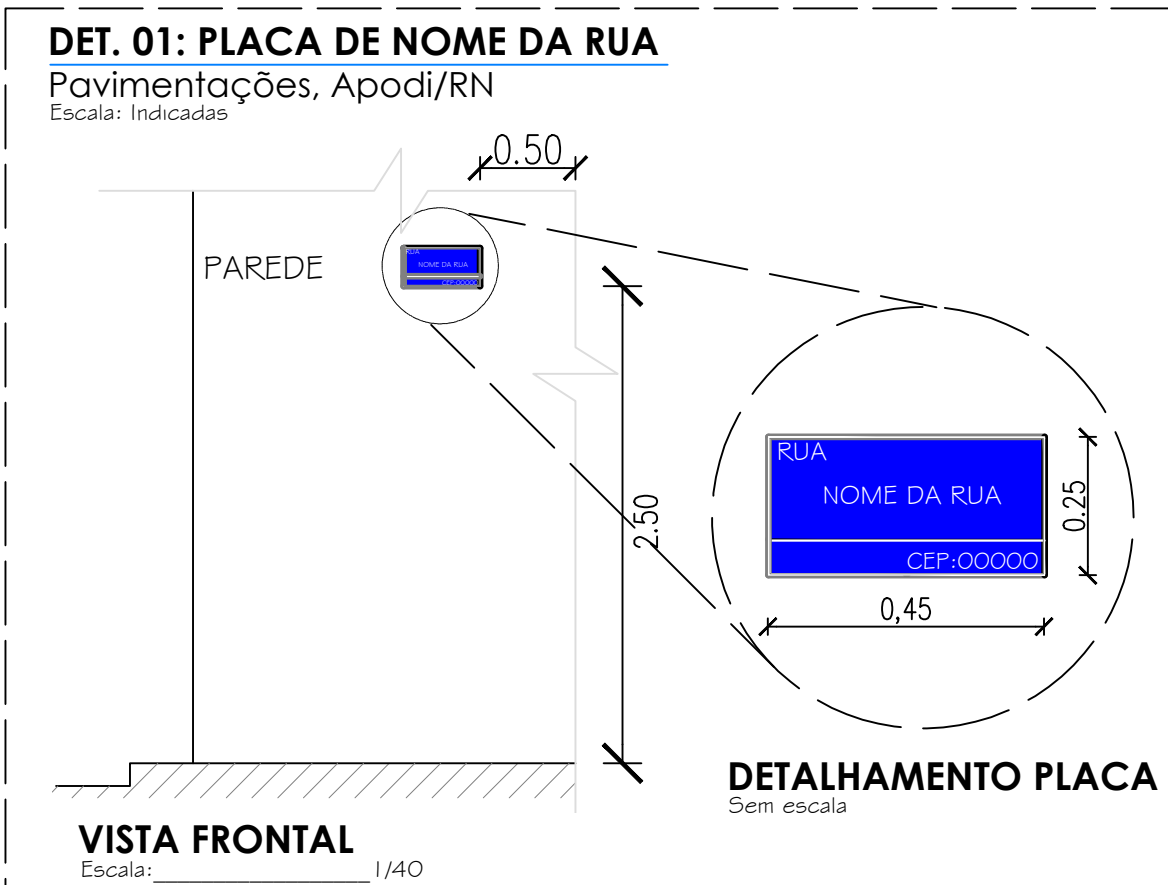

ENGENHARIA, ARQUITETURA E CONSULTORIA - EIRELI

Proprietário: _____

Autor: _____

Execução: _____

Fiscalização: _____

Título:
PROJETO DE PAVIMENTAÇÃO DE VIA PÚBLICA NO DISTRITO DE SOLEDADE, ZONA RURAL EM APODI/RN

Endereço:
RUA PROJETADA, DISTRITO DE SOLEDADE, APODI/RN

Conteúdo:
PROJETO DE SINALIZAÇÃO (PLANTA BAIXA, DETALHES DE PLACAS E QUADRO DE QUANTITATIVOS)

Prancha:
03/03

Desenho:
KATLYN NERIS

Escala:
INDICADAS

Data:
JULHO/2022

Modificação: _____

Observação: _____

DIREITOS AUTORAIS RESERVADOS: PROIBIDA QUALQUER MODIFICAÇÃO NO TODO OU EM PARTE, SEM AUTORIZAÇÃO POR ESCRITO DO AUTOR DO PROJETO