


PLANTA DE LOCAÇÃO E COBERTURA
ESC. 1/50

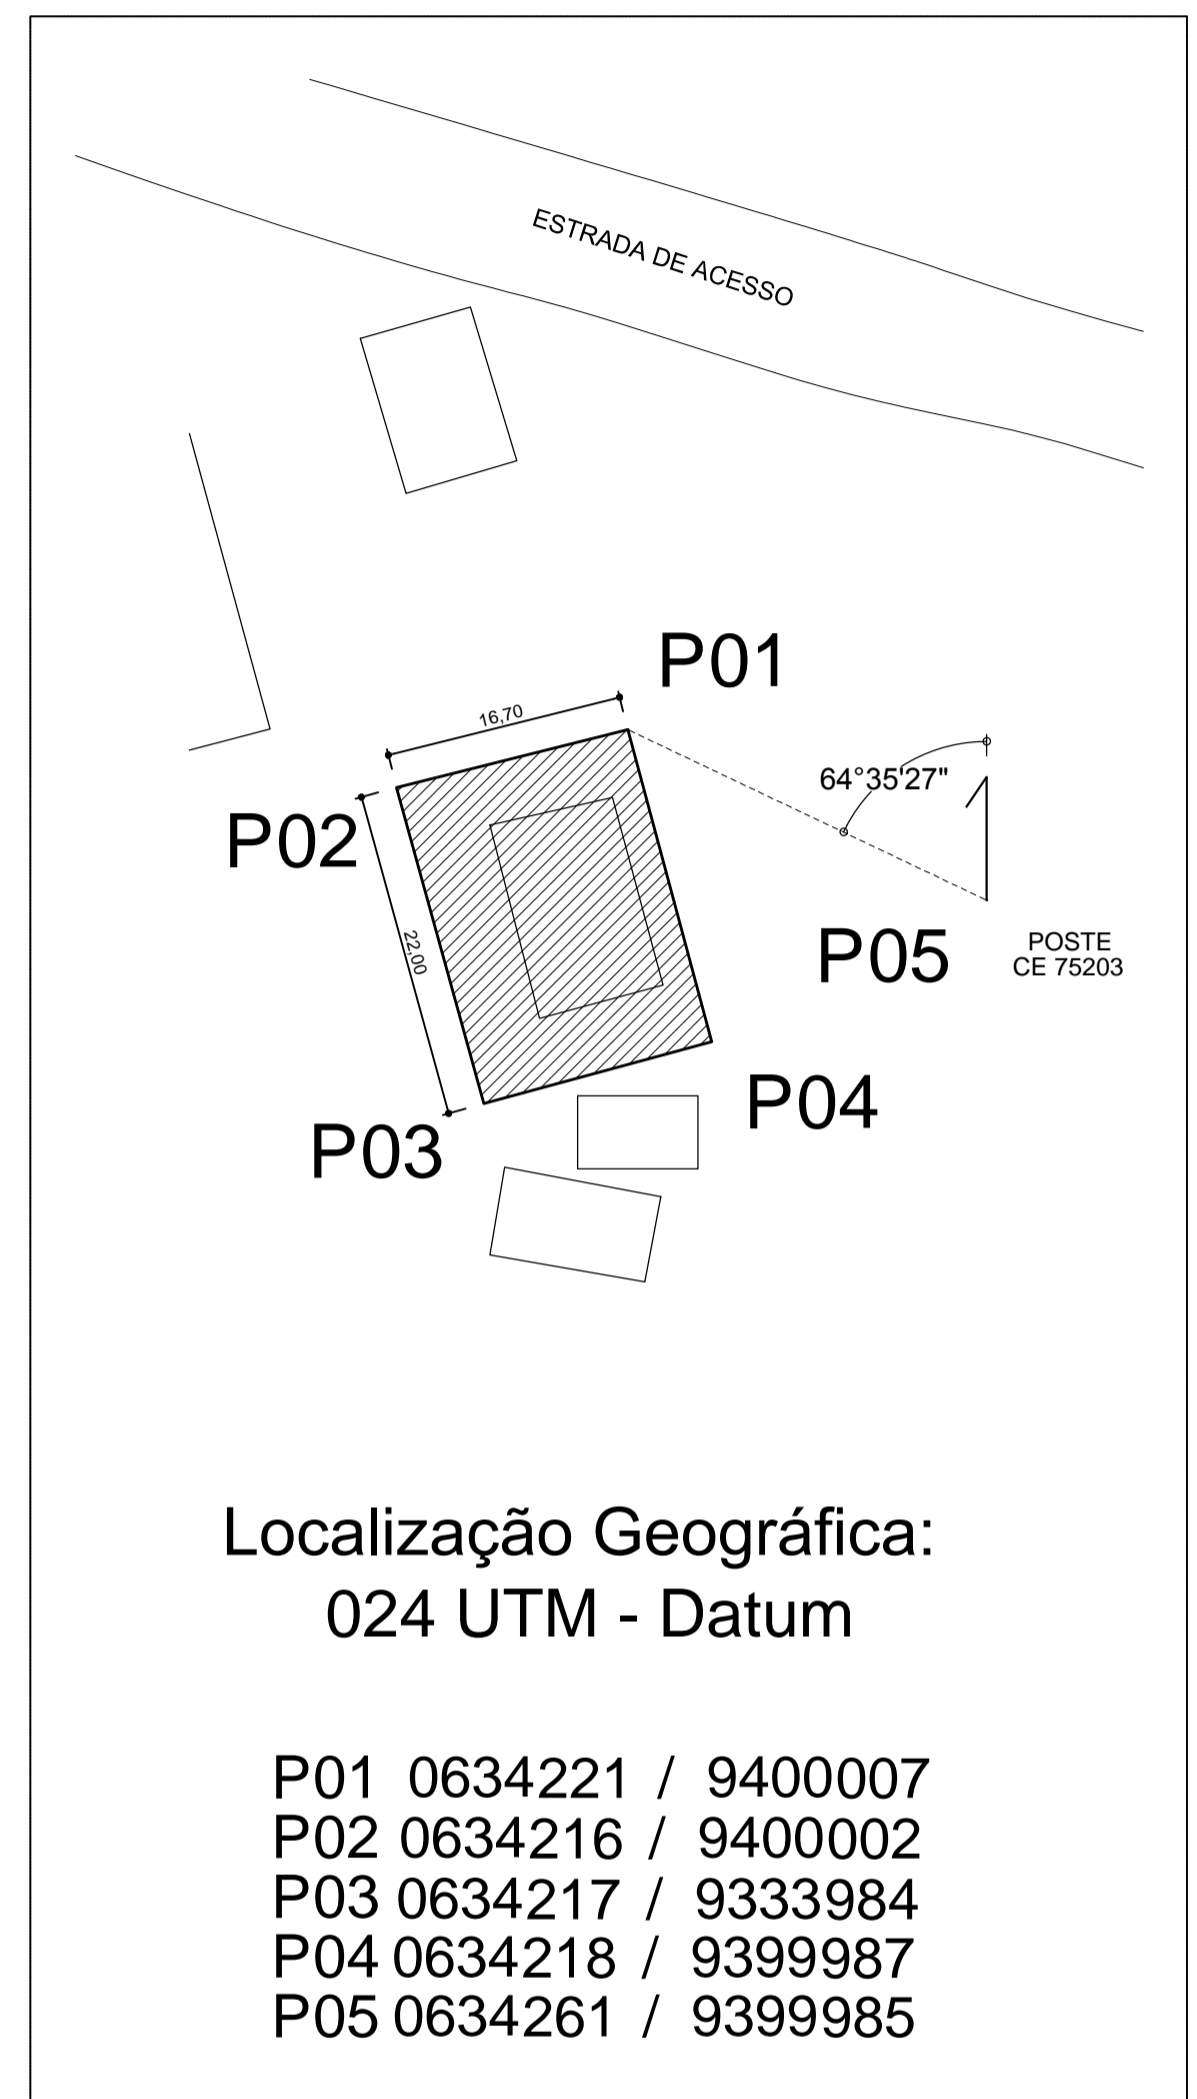

Localização Geográfica:
024 UTM - Datum

- P01 0634221 / 9400007
- P02 0634216 / 9400002
- P03 0634217 / 9333984
- P04 0634218 / 9399987
- P05 0634261 / 9399985

PLANTA DE SITUAÇÃO
ESC. 1/500

ÍNDICES URBANÍSTICOS:
TAXA DE OCUPAÇÃO: 67,8 %
COEF. DE APROVEITAMENTO: 0,54

CONVENÇÃO:
 PISO TÁTIL DE ALERTA
 PISO TÁTIL DIRECIONAL

QUADRO DE ÁREAS:			
Á. DE CONSTR. TÉRREO	217,47 m²	ÁREA DO TERRENO	367,40 m²
Á. DE CONSTR. PAV. SUP.	-- m²	ÁREA ÚTIL	181,83 m²
Á. DE CONSTR. 3º PAV.	-- m²	ÁREA PERMEÁVEL	96,33 m²
Á. DE CONSTR. 4º PAV.	-- m²	ÁREA EXISTENTE	112,40 m²
Á. DE CONTR. TOTAL	217,47 m²	ÁREA DE DEMOLIÇÃO	-- m²
Á. DE COBERTURA	198,48 m²	ÁREA DE AMPLIAÇÃO	105,07 m²

CARIMBOS:

PROPRIETÁRIO: _____

RESP. P/ OBRA: _____

RESP. PROJETO: JACKSON CARLOS GODEIRO - CAU: _____

Jackson Godeiro ARQUITETO E URBANISTA
R. RAFAEL GODEIRO, S/N. CENTRO - PATU/RN
FONE: (84) 3361 2256 / 99930 3379
E-MAIL: jacksongodeiro@hotmail.com

PROPOSTA DE REFORMA E AMPLIAÇÃO DE UBS

LOCAL: SÍTIO GÓIS II. ZONA RURAL DE APODI/RN.

PROPRIETÁRIO(S): PREFEITURA MUNICIPAL DE APODI/RN

DESENHO: DEYNE / JACKSON

FASE: PROPOSTA DE PROJETO DE ARQUITETURA

CONTEÚDO: PLANTA DE SITUAÇÃO, LOCAÇÃO E COBERTURA. QUADRO DE ÁREAS, CONVENÇÃO E ÍNDICES URBANÍSTICOS.

ÁREA: 217,47 m²

ESCALA: INDICADA

DATA: JULHO 2017

PRANCHA: 01/03