



RUAS A SEREM PAVIMENTADAS:
Rua Asa Branca LADO A
Imóveis localizados nesta rua: 13

QUANTITATIVOS
PAVIMENTAÇÃO EM PARALELEPÍEDOS:
- Rua Asa Branca LADO A
E.00 A E.5+15,5m (15,5m) - L=6,0m - A=693,0m²

PERFIL LONGITUDINAL
Rua ASA Branca LADO A

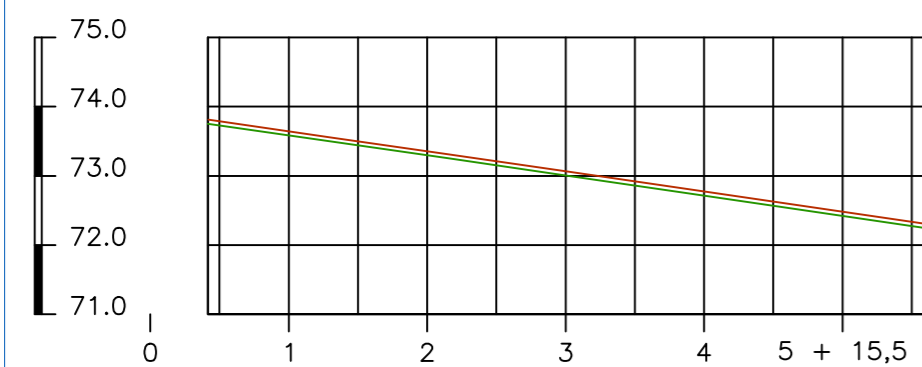


ESCALA NUMÉRICA: HORIZONTAL: 1/1000
VERTICAL: 1/100
ESTACAS C/ 20 M

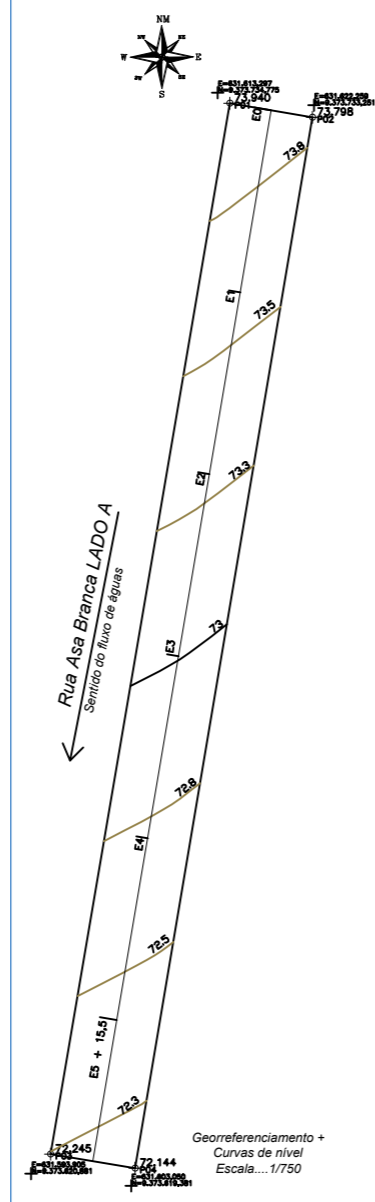


RUAS A SEREM PAVIMENTADAS:
Rua Joelita Marinho de Freitas
Imóveis localizados nesta rua: 18

QUANTITATIVOS
PAVIMENTAÇÃO EM PARALELEPÍEDOS:
- Rua Joelita Marinho de Freitas
E.00 A E.5+14,3m (14,3m) - L=6,0m - A=685,8m²

PERFIL LONGITUDINAL
Rua Joelita Marinho de Freitas

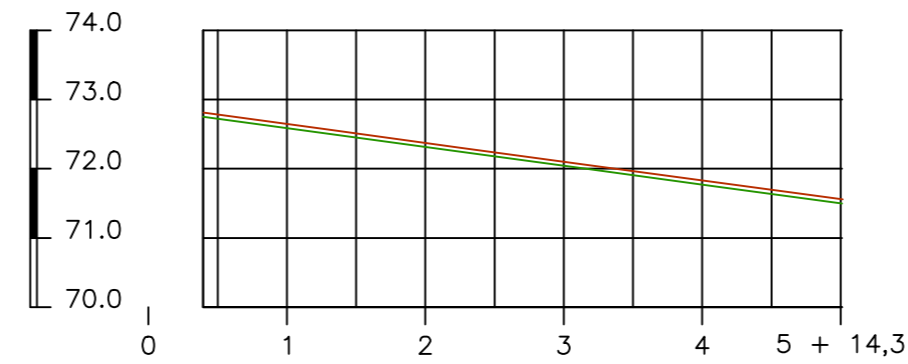


ESCALA NUMÉRICA: HORIZONTAL: 1/1000
VERTICAL: 1/100
ESTACAS C/ 20 M

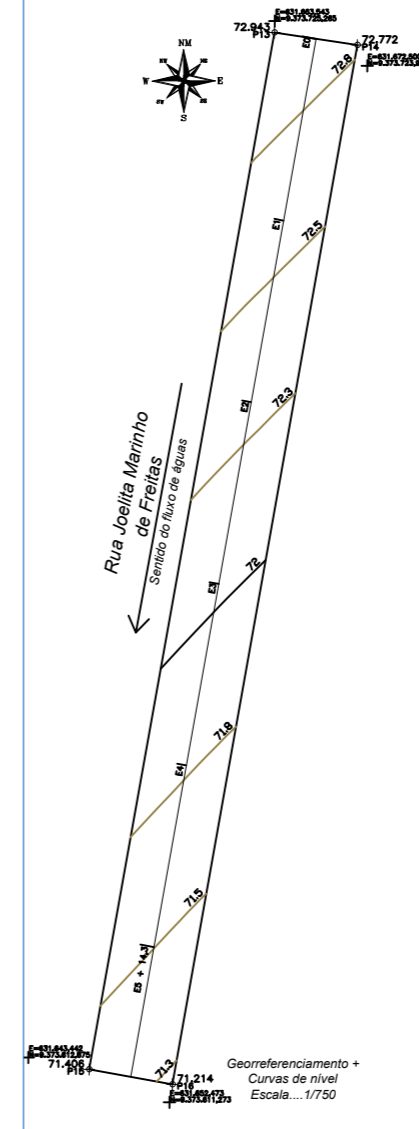


RUAS A SEREM PAVIMENTADAS:
Rua Francisco Paulo Pinto
Imóveis localizados nesta rua: 02

QUANTITATIVOS
PAVIMENTAÇÃO EM PARALELEPÍEDOS:
- Rua Francisco Paulo Pinto
E.00 A E.2+10,3m (10,3m) - L=6,0m - A=301,8m²

PERFIL LONGITUDINAL
Rua Francisco Paulo Pinto

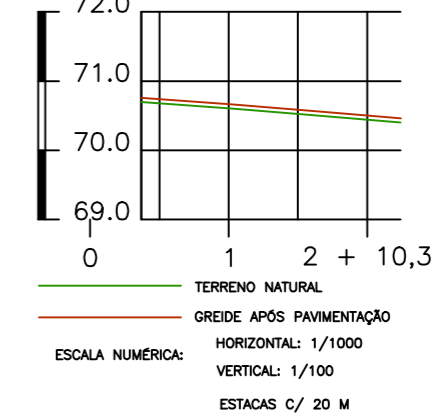


ESCALA NUMÉRICA: HORIZONTAL: 1/1000
VERTICAL: 1/100
ESTACAS C/ 20 M

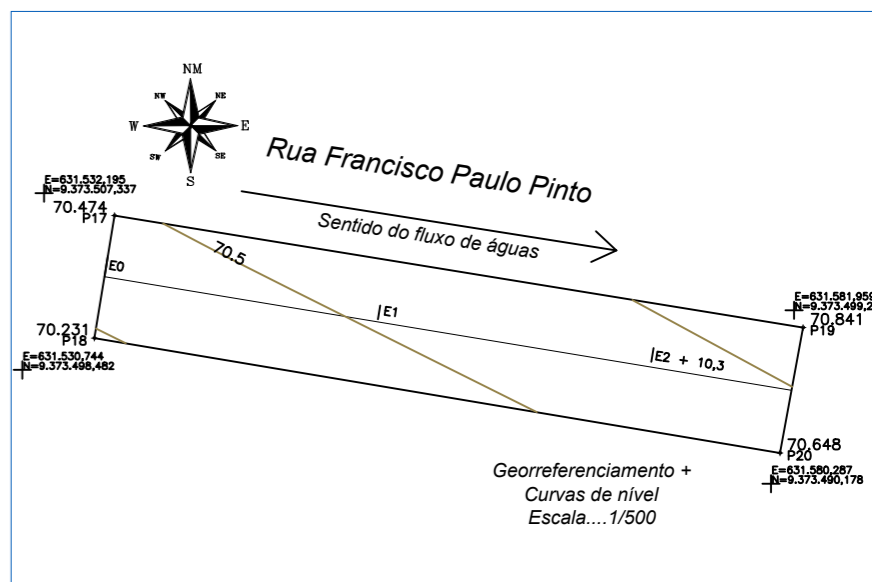


RUAS A SEREM PAVIMENTADAS:
Rua Cridenora Romana de Carvalho
Imóveis localizados nesta rua: 06

QUANTITATIVOS
PAVIMENTAÇÃO EM PARALELEPÍEDOS:
- Rua Cridenora Romana de Carvalho
E.00 A E.6+19,2m (19,2m) - L=6,0m - A=835,2m²

PERFIL LONGITUDINAL
Rua Cridenora Romana de Carvalho

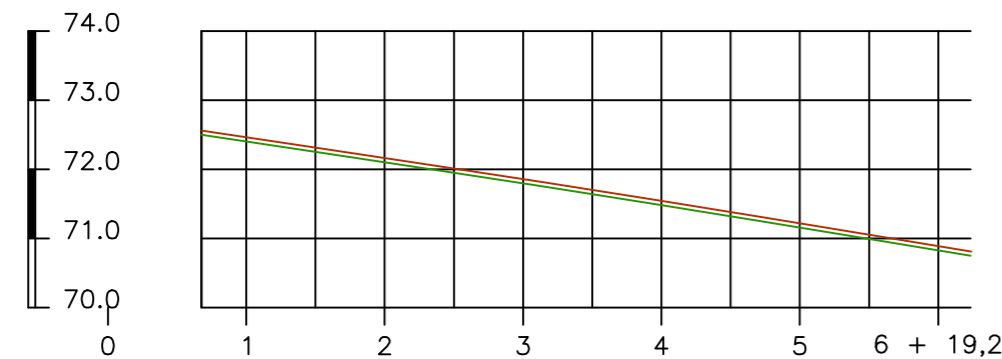


ESCALA NUMÉRICA: HORIZONTAL: 1/1000
VERTICAL: 1/100
ESTACAS C/ 20 M

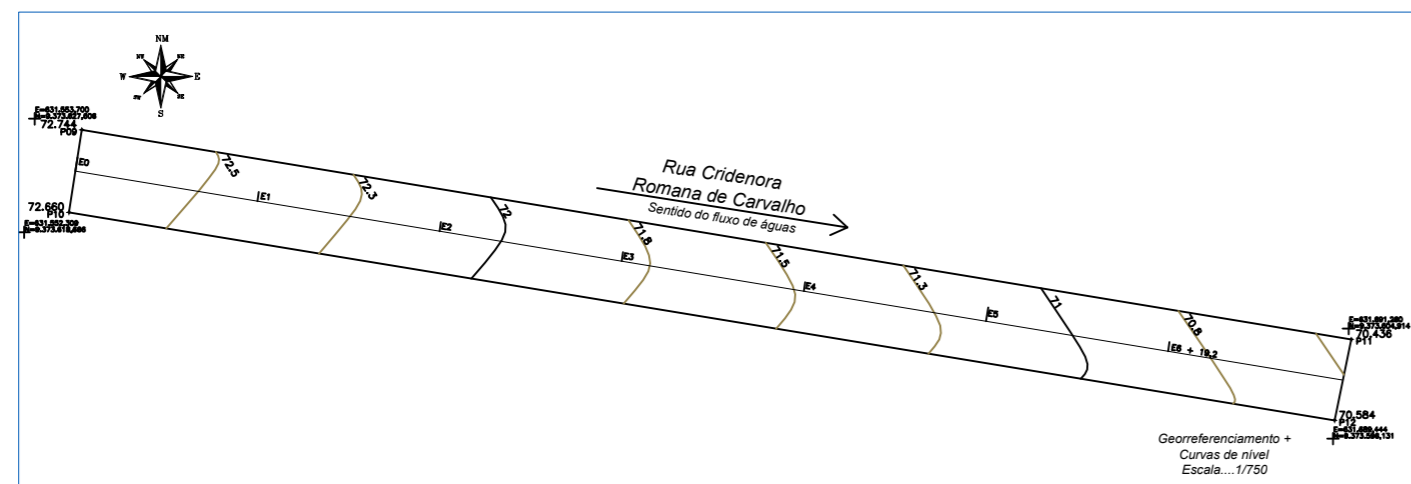


RUAS A SEREM PAVIMENTADAS:
Rua Asa Branca LADO B
Imóveis localizados nesta rua: 04

QUANTITATIVOS
PAVIMENTAÇÃO EM PARALELEPÍEDOS:
- Rua Asa Branca LADO B
E.00 A E.5+13,20m (13,2m) - L=6,0m - A=679,20m²

PERFIL LONGITUDINAL
Rua ASA Branca LADO B

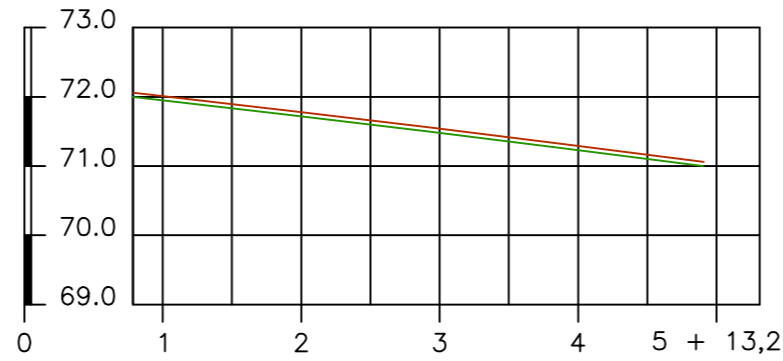

ESCALA NUMÉRICA: HORIZONTAL: 1/1000
VERTICAL: 1/100
ESTACAS C/ 20 M

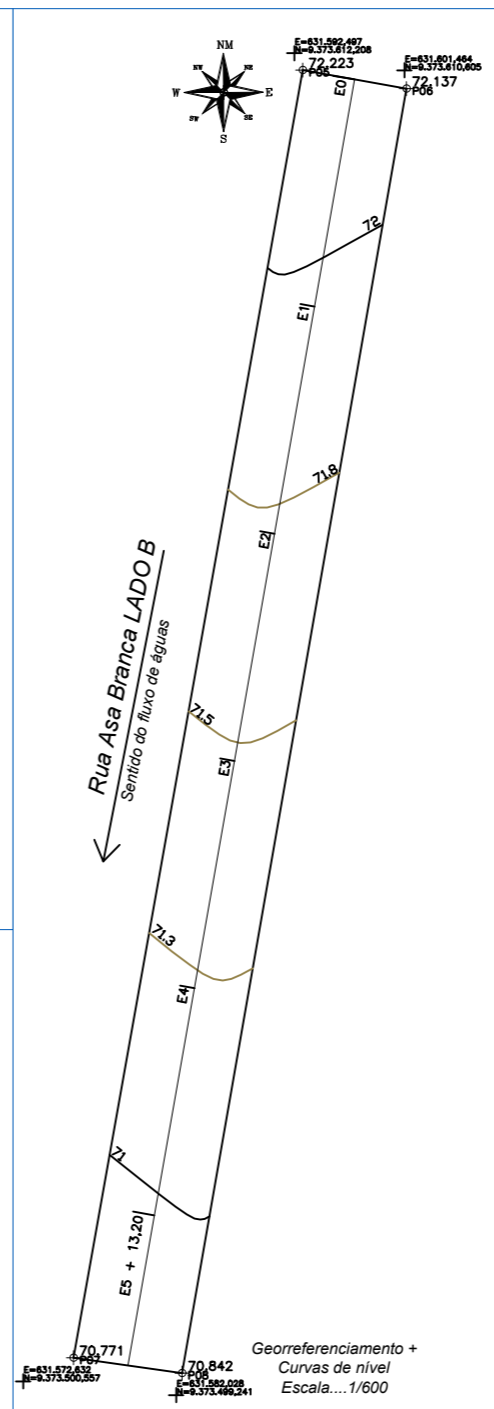

AUTOR: _____ PROPRIETÁRIO: _____

FISCALIZAÇÃO: _____ EXECUÇÃO: _____

PROJETO:
Pavimentação de Ruas no Município de Apodi
Pavimentação em Paralelepíedros pelo Método Convencional

CONTEÚDO: PERFIL LONGITUDINAL E CURVAS DE NÍVEL			
PROPRIETÁRIO: PREFEITURA MUNICIPAL DE APODI/RN			
LOCAL: DIVERSAS RUAS - ZONA URBANA - APODI/RN			
REVISÕES	nº	descrição	data visto formato folha
			A2 02
			escala INDICADA 02
RESPONSÁVEL TÉCNICO-PROJETO: DRENNO OLIVEIRA QUEIROGA DE MORAIS		CREA: 210067810-8	DESENHO: TAYSA DAYANA
ARQUIVO:			DATA: OUT/2017

É PROIBIDO, NA FORMA DA LEI Nº 5.988 ART. 184 DO CÓDIGO PENAL, A REPRODUÇÃO TOTAL OU PARCIAL DESTA DESENHO, BEM COMO SUA COMUNICAÇÃO A TERCEIROS, SEM A PREVIA AUTORIZAÇÃO DO RESPONSÁVEL TÉCNICO DO PROJETO.