


IMPLANTAÇÃO - PJ 1

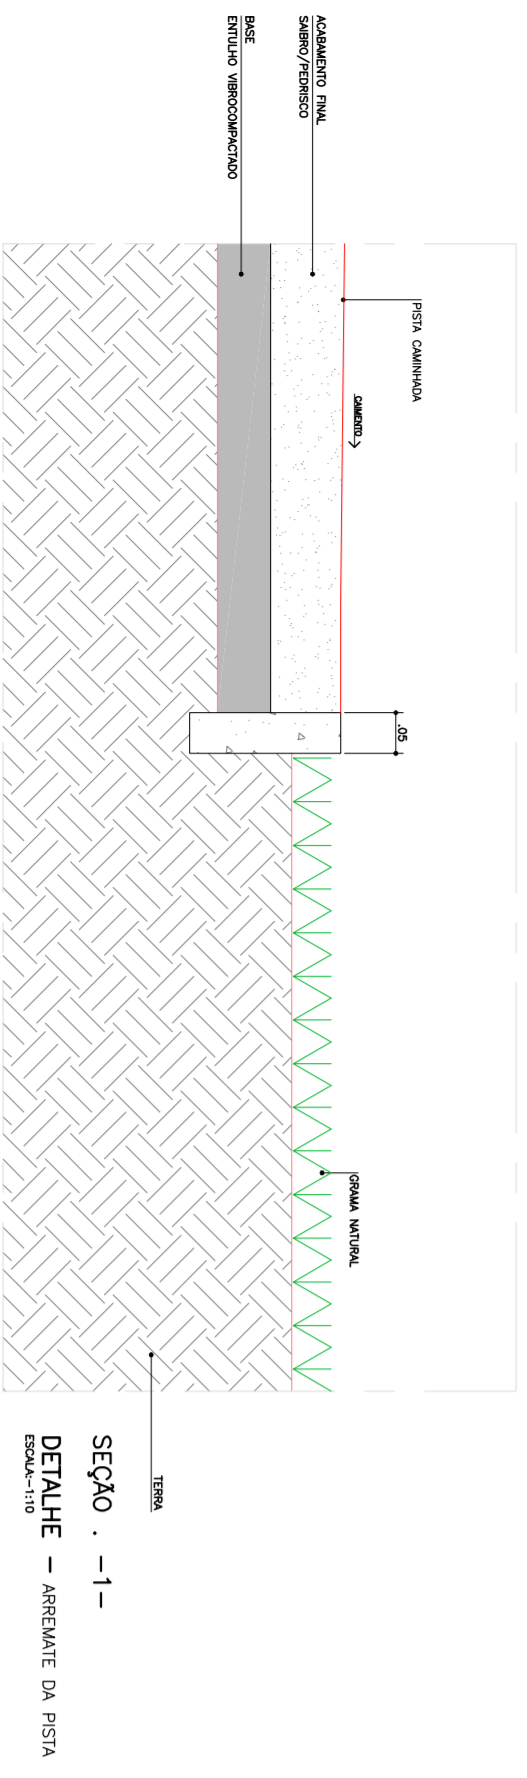

SEÇÃO - 1-1  
DETALHE - AMBIENTE DA PISTA

ACABAMENTOS

- PISTA DE CAMINHADA - PISO DE SAIBO E FERRISCO
- SAITE - PISO DE GRANULITE
- FUTEBOL SOCIETY - SAIBO COMPACTADO
- CIRCULAÇÃO EXTERNA - PLACAS DE CONCRETO DE 40X80X8 cm
- VESTIÁRIOS/SANITÁRIOS
- PISO - CONCRETO POLIDO
- PAREDE - AZULEJO 15X15, COR BRANCO, H=210 m, ACIMA MASSA COM PINTURA LATEX, COR BRANCO
- RODADE - AMENADO, H=10 cm
- BRANDEIS - GRANULITE, COR BRANCO
- QUAISQUILHA /?/ DDAE/CONVENIENCIA/ADMINISTRAÇÃO/REUNIÃO
- PISO - PISO VINILICO
- RODADE - GRANULITE, COR BRANCO
- RODADE - VINILICO
- RODADE - VINILICO

ILUMINAÇÃO

- PROLETOR COM LÂMPADA DE VAPOR METÁLICO DE 400 W
- LÂMPADA COM LÂMPADA DE VAPOR DE SÓDIO DE 400 W
- POSTE DE CONCRETO H=8,00 m

ÁREA DO TERRENO: 7.349,05 m<sup>2</sup>  
 ÁREA DO ESTACIONAMENTO: 356,75 m<sup>2</sup>

LEGENDA

- ÁREA A SER EXECUTADA EM ETAPA POSTERIOR

AUTOR: \_\_\_\_\_ PROJETISTA: \_\_\_\_\_  
 INSALVADOR: \_\_\_\_\_ DECAÇÃO: \_\_\_\_\_

**JOSÉ AROLDO QUEIROGA DE MORAIS**  
 CREA: 20849/04-0  
 Av. Humildade, Caixa Postal 390, Laguna Nova, NITERÓI - RJ  
 CEP: 39065-000 - Telefone: (84)33444333 / (84)99358.0083

Projeto de uma Praça da Juventude  
 Projeto Arquitetônico

PROJETO		data 1		valido	formato	folha
CONTÉUDO:						
IMPLANTAÇÃO E DETALHE						
PROPRIETÁRIO:						
LOCAL:						
PROPOSTA:						
REVISÃO:						
RESPONSÁVEL TÉCNICO/PROJETO:		CREA:		DESIGNADO:	DATA:	folha
JOSÉ AROLDO QUEIROGA DE MORAIS		21041702/1		JOSÉ AROLDO QUEIROGA DE MORAIS	NOV/2011	01
APROVADO:						
AUTORIZADO:						