



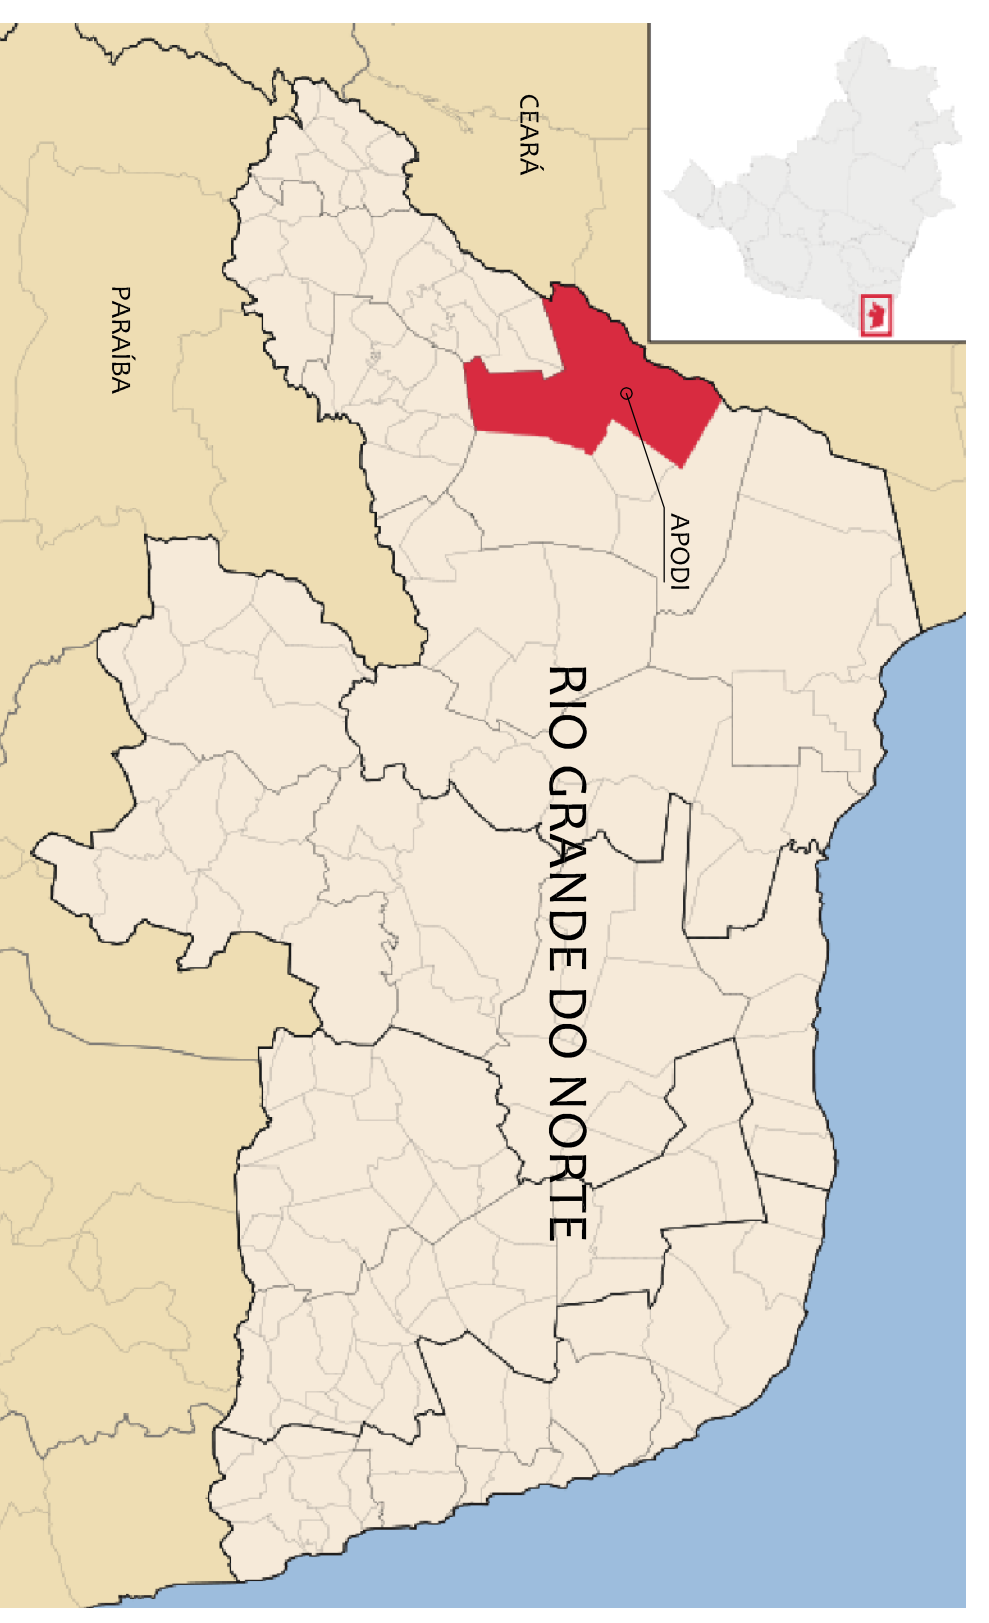

PLANTA DE SITUAÇÃO/LOCALIZAÇÃO  
ESCALA: 1/150

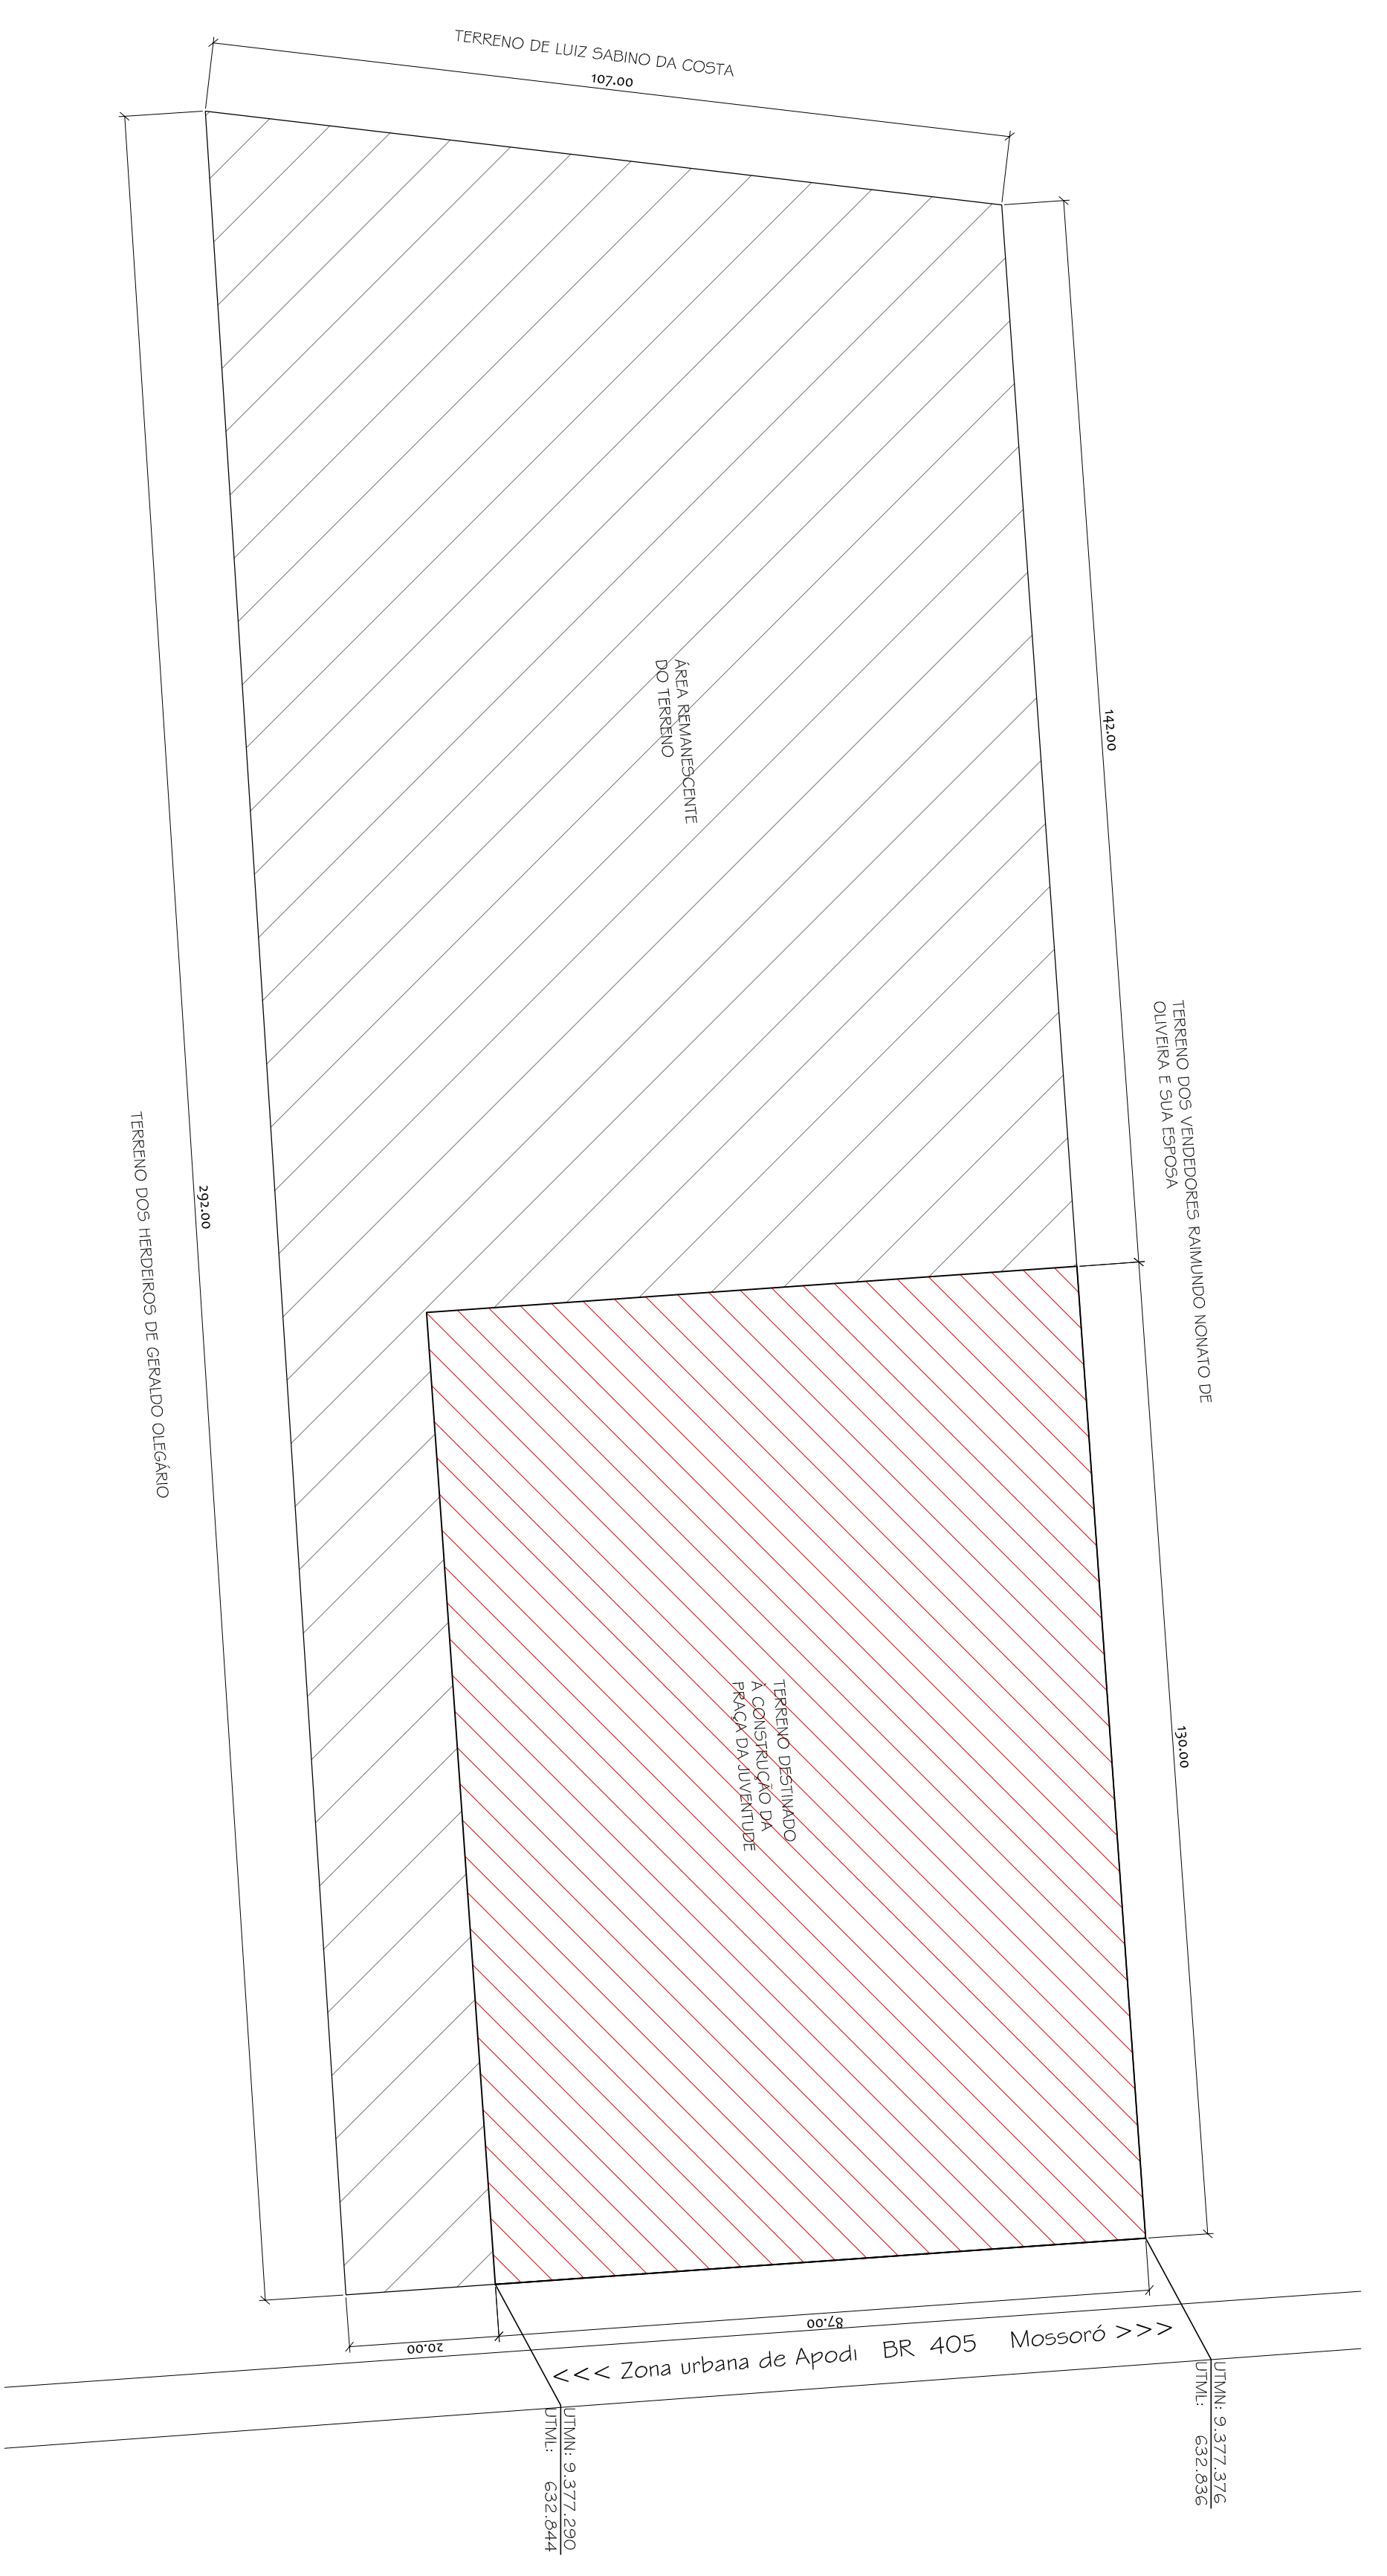

MAPA DE LOCALIZAÇÃO DO ESTADO E DO MUNICÍPIO DE APODI SEM ESCALA

|  |            | <p><b>JOSÉ AROLDO QUEROGA DE MORAIS</b><br/> <small>CRBA 206470621</small></p> <p>Av. Romualdo Galvão 703 - Edifício Trade Center Sals 910, Lagoa Nova, Natal/RN -<br/> <small>CEP 59095-000 - Telefone: (84)3334-6393, (84)3936-0083</small></p>   |       |         |           |      |       |         |       |    |            |          |    |    |    |
|--|------------|---|-------|---------|-----------|------|-------|---------|-------|----|------------|----------|----|----|----|
| <p><b>PROJETO:</b><br/> <b>Construção de uma Praça da Juventude</b><br/> <b>Projeto Arquitetônico</b></p>                                |            | <p><b>RESPONSÁVEL TÉCNICO-PROJETO:</b> CREA: 2104170621<br/> <b>JOSE AROLDO QUEROGA DE MORAIS</b> - Avenida Domingos<br/> <small>ANTONIO VIANA DA SILVA 173 - SÍTIO SÃO JOSÉ DO BONFIM - ZONA URBANA - CEP 59095-000 - FONE: (84) 3334-6393</small></p>                                       |       |         |           |      |       |         |       |    |            |          |    |    |    |
| <p><b>CONTEÚDO:</b><br/>           PLANTA DE LOCALIZAÇÃO, PLANTA DE SITUAÇÃO/LOCALIZAÇÃO E MAPA DE LOCALIZAÇÃO DO ESTADO E MUNICÍPIO</p> |            | <p><b>PROPRIETÁRIO:</b><br/>           PREFEITURA MUNICIPAL DE APODI</p>  |       |         |           |      |       |         |       |    |            |          |    |    |    |
| <p><b>LOCAL:</b><br/>           RUA PROLETA, AS MARGENS DA BR405, ZONA URBANA, APODI/RN</p>  |            | <p><b>REVISÕES:</b></p> <table border="1"> <thead> <tr> <th>nr</th> <th>descricao</th> <th>data</th> <th>feito</th> <th>formato</th> <th>folha</th> </tr> </thead> <tbody> <tr> <td>01</td> <td>elaboração</td> <td>NOV/2011</td> <td>JM</td> <td>01</td> <td>01</td> </tr> </tbody> </table> |       | nr      | descricao | data | feito | formato | folha | 01 | elaboração | NOV/2011 | JM | 01 | 01 |
| nr   | descricao  | data  | feito | formato | folha     |      |       |         |       |    |            |          |    |    |    |
| 01   | elaboração | NOV/2011  | JM    | 01      | 01        |      |       |         |       |    |            |          |    |    |    |

AUTOR: \_\_\_\_\_ PROPRIETÁRIO: \_\_\_\_\_  
 EXECUÇÃO: \_\_\_\_\_

PLANTA DE LOCALIZAÇÃO  
ESCALA: 1/10.000