


CORTE — AB
 ESCALA — 1/50

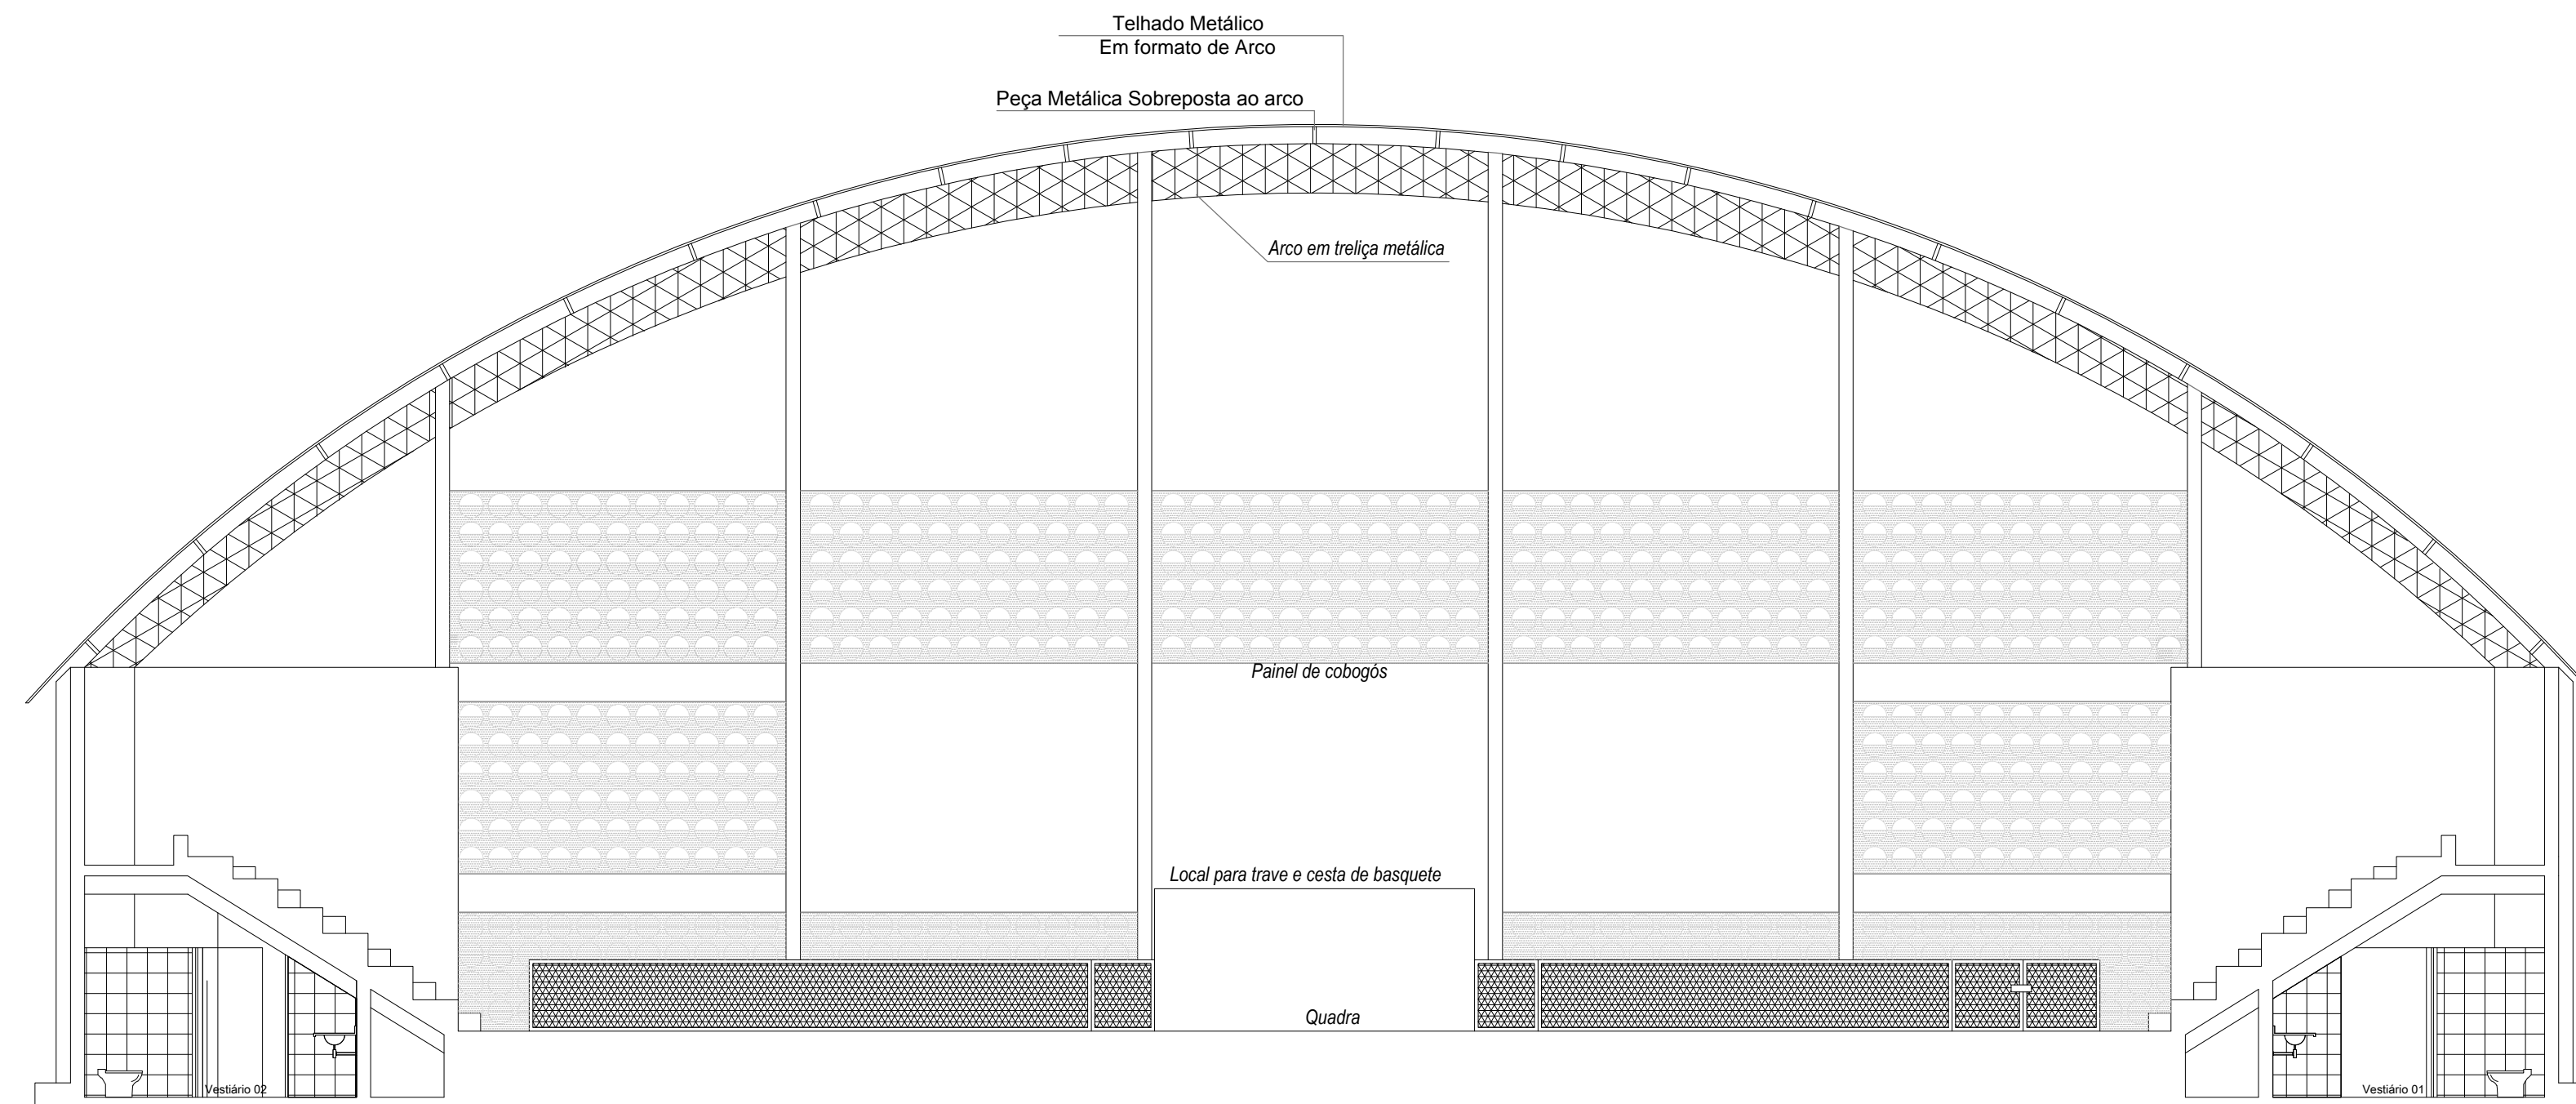

CORTE — CD
 ESCALA — 1/50

PROPRIETÁRIO:	
RESP. P/ OBRA: <i>Ilana Raquel Dias Santos</i>	
RESP. PROJETO: ILANA RAQUEL DIAS SANTOS - CAU: A 106607-7	
MODERNIZAÇÃO E ADEQUAÇÃO DE GINÁSIO POLIESPORTIVO, NO MUNICÍPIO DE APODI/RN - CR: 1.038.261-25/2017	
LOCAL:	RUA JOSÉ M. MENEZES S/Nº. CENTRO, APODI/ RN.
PROPRIETÁRIOS:	PREFEITURA MUNICIPAL DE APODI/RN
DESENHO:	DEYNE / JACKSON
FASE:	PROPOSTA DE PROJETO DE ARQUITETURA
CORTEDO:	ÁREA: 2.278,22 m ²
CORTE, FACHADA E DETALHES TÉCNICOS.	ESCALA: INDICADA
	DATA: DEZ. 2017
FOLHA 04/06	