




CORTE AA  
CÂMARA MUNICIPAL DE APODI  
ESCALA: 1/50

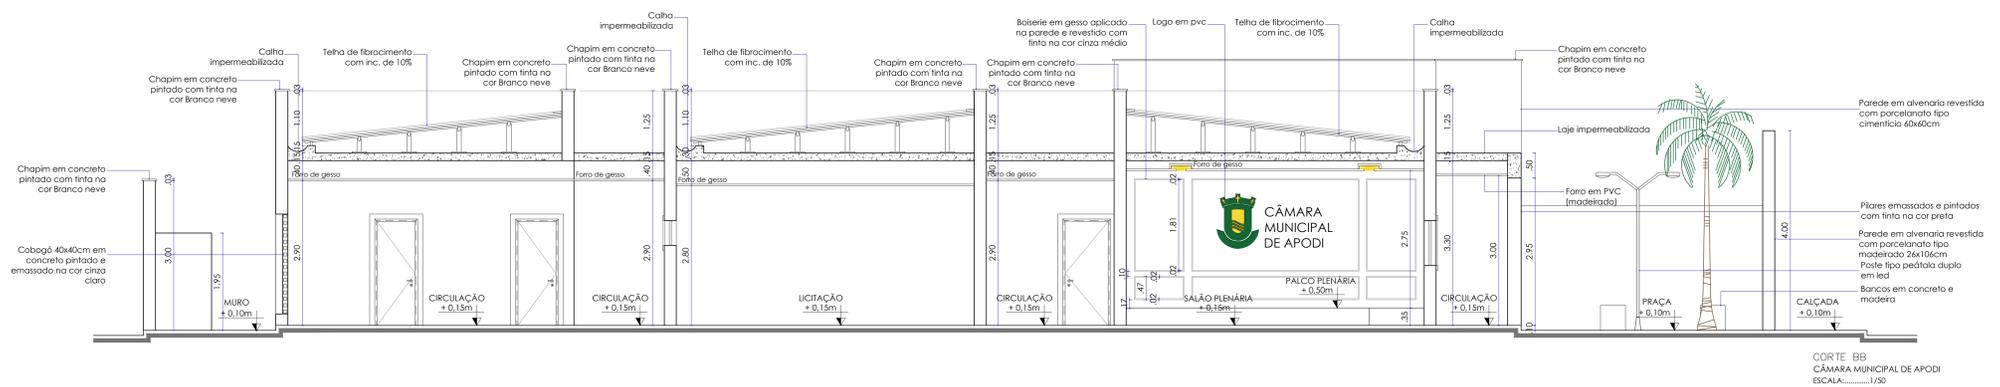

CORTE BB  
CÂMARA MUNICIPAL DE APODI  
ESCALA: 1/50

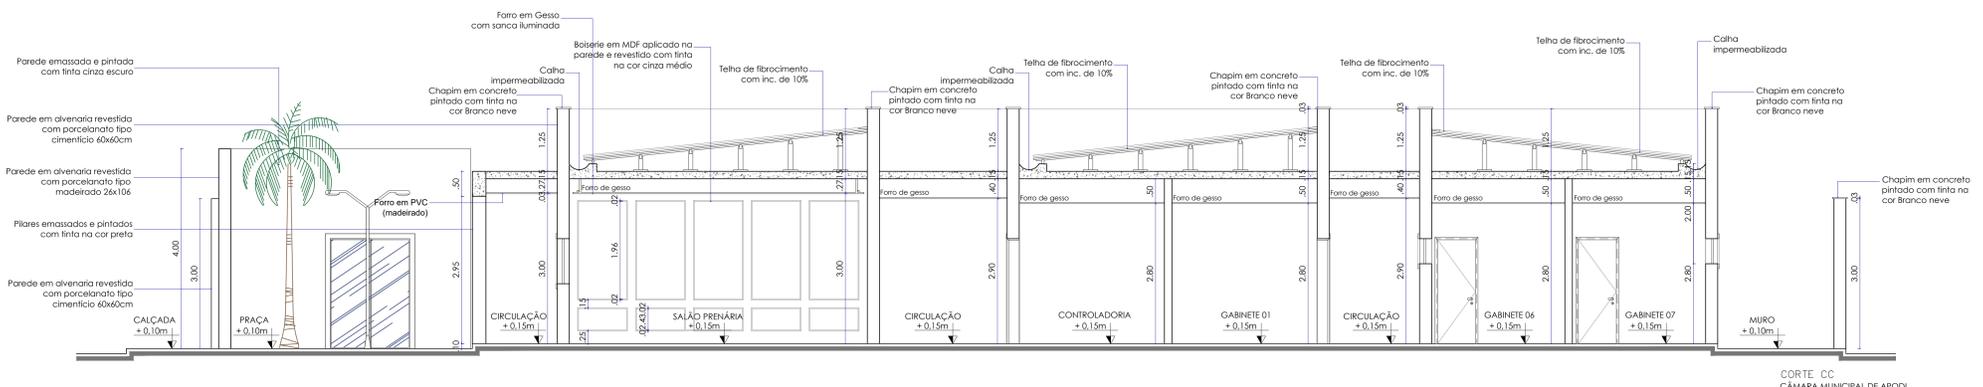

CORTE CC  
CÂMARA MUNICIPAL DE APODI  
ESCALA: 1/50

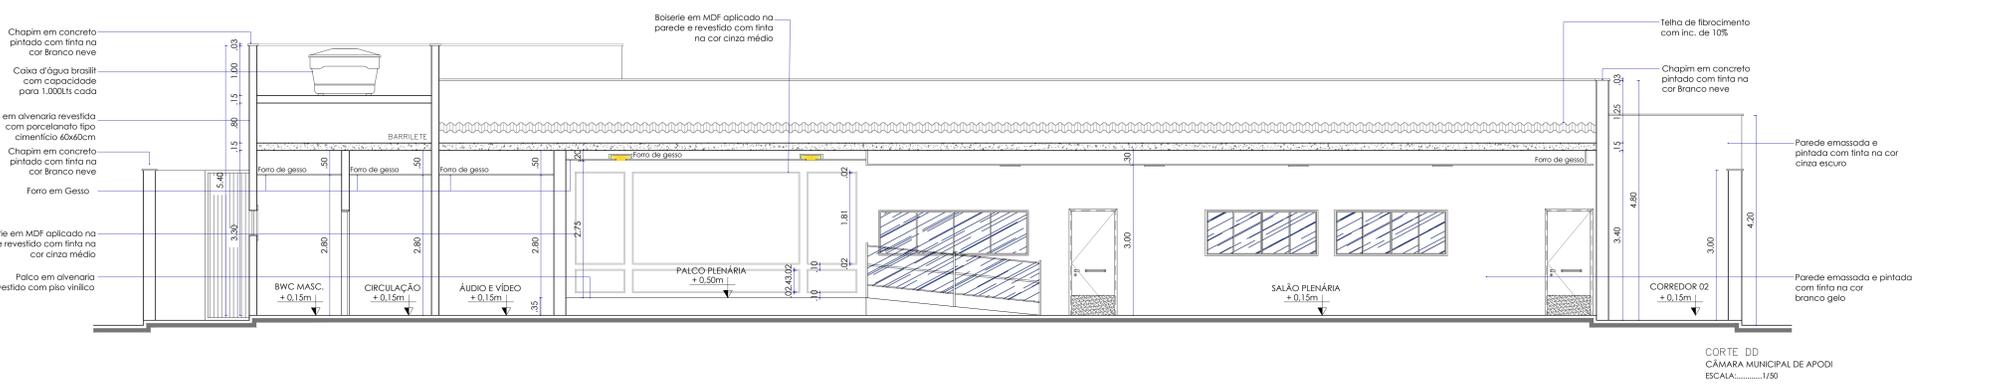

CORTE DD  
CÂMARA MUNICIPAL DE APODI  
ESCALA: 1/50

Proprietário:  
Responsável Técnico:

Quadro de Carimbos:

**PROJETO DE REFORMA DA SEDE DA CÂMARA MUNICIPAL DE APODI**

Endereço: RUA JOAQUIM TEIXEIRA DE MOURA, CENTRO, APODI/RN  
Proprietário: Câmara Municipal de Apodi  
Responsável Técnico: Morone Raquel Oliveira Moras (CAU A128317-0)

PRANCHA:  
Corte AA | Corte BB | Corte CC | Corte DD  
04/07

CAVALCANTE ENGENHARIA  
Data: Dezembro/2018  
Escala: COMO INDICADO  
Área Construída: 697,46 m²  
Área Construída por planta: 688,15 m²  
Contato: E-mail: cavalcanteengenharia@gmail.com  
Tel: (55) 3333-3300; Cx: 35.416.816-816  
REV: 00