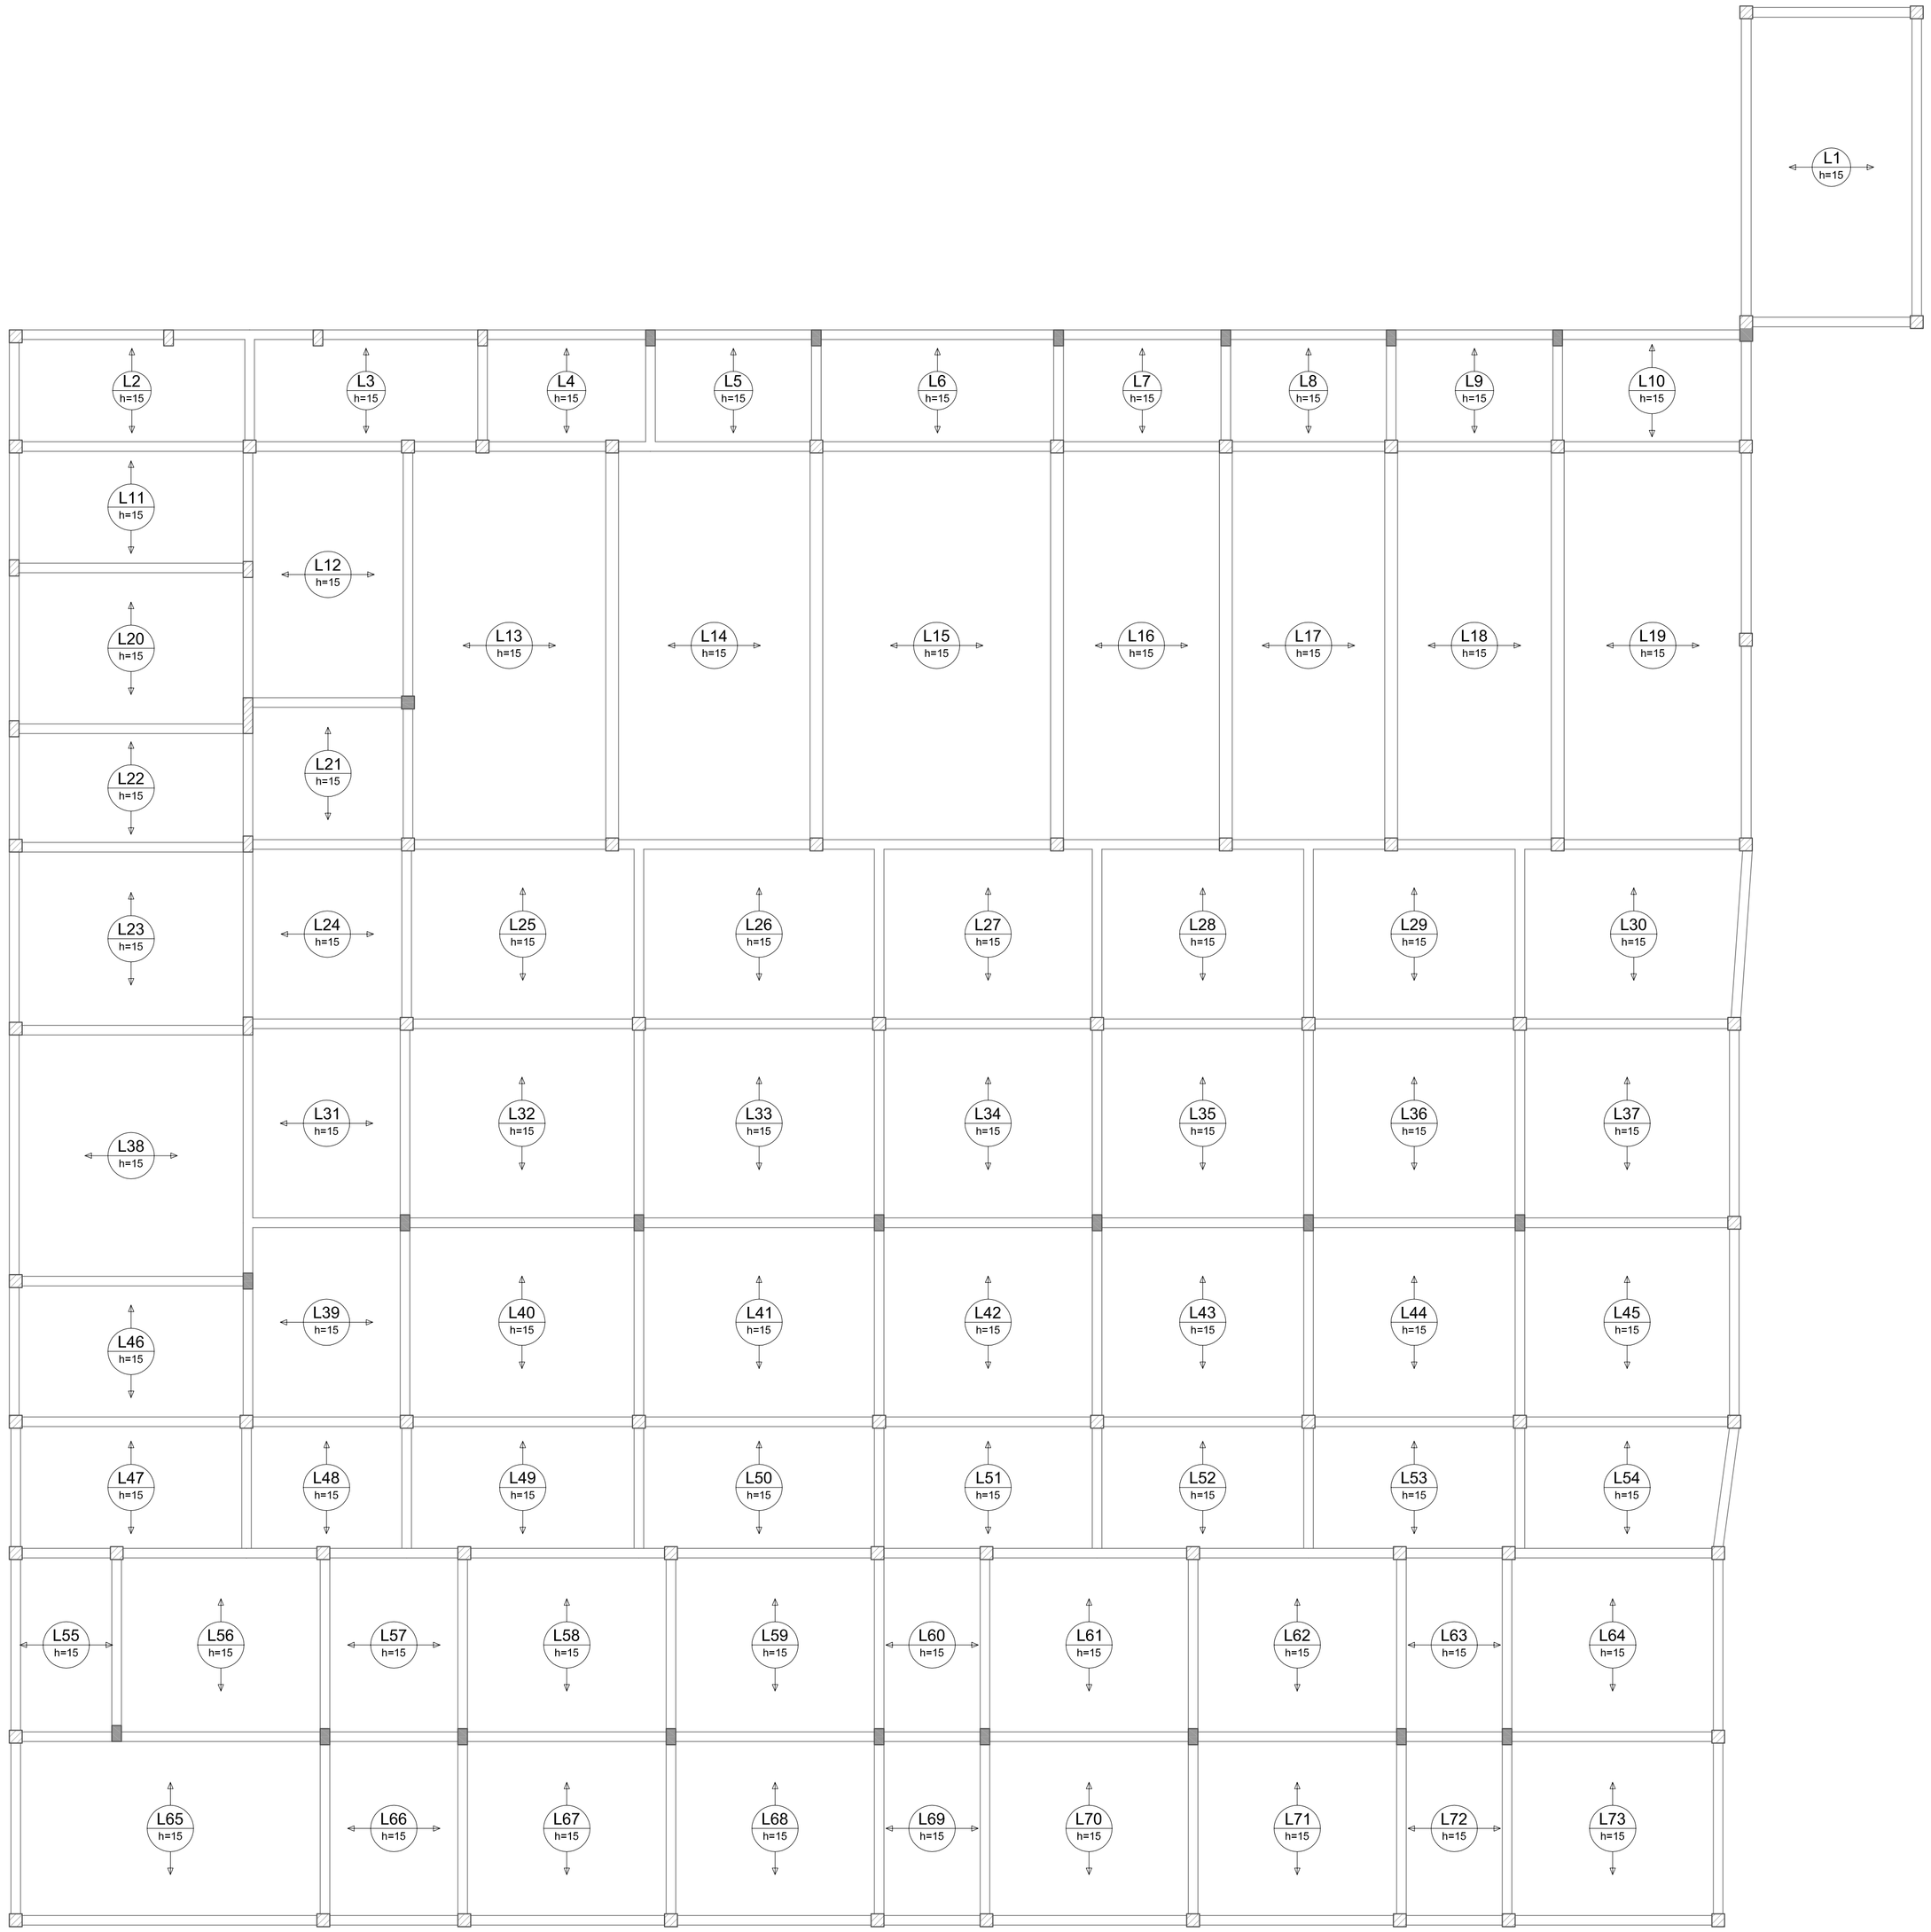

1 ARMAÇÃO POSITIVA DAS LAJES DO PAVIMENTO COBERTURA
ESCALA 1:60

Relação do aço

AÇO	N	DIAM	Q	UNIT (cm)	C.TOTAL (cm)

Resumo do aço

AÇO	DIAM	C.TOTAL (m)	PESO + 10 % (kg)
PESO TOTAL			

OBSERVAÇÕES INICIAIS

PARÂMETROS
CONCRETO - fck = 250 Kgf/cm2 = 25 MPa
AÇO(S): CA-50 A / CA-60 B
COBRIMENTO DAS ARMADURAS: VIGA / CINTA = 3,00 cm
PILAR = 3,00 cm
LAJE = 3,00 cm
SAPATA = 3,00 cm
UNIÃO ENTRE BARRAS SUCESSIVAS
Traspasse mínimo - 40 cm

DIREITOS AUTORAIS RESERVADOS

PROIBIDA QUALQUER MODIFICAÇÃO OU REPRODUÇÃO NO TODO OU EM PARTE, SEM AUTORIZAÇÃO POR ESCRITO DO AUTOR DO PROJETO

DÚVIDAS EM RELAÇÃO A EXECUÇÃO DO PROJETO DEVEM SER TIRADAS COM O PROJETISTA, RECOMENDA-SE EVITAR EXECUÇÃO POR EXPERIÊNCIA. ESTE DOCUMENTO É FRUTO DE UM ESTUDO

Proprietário:

Responsável Técnico(a):

Quadro de Carimbos:

Projeto Estrutural: Reforma da Câmara Municipal de Apodi

CAVALCANTE ENGENHARIA

Endereço:
RUA JOAQUIM TEIXEIRA DE MOURA, CENTRO, APODI/RN, CEP: 59.700-000

Proprietário(a):
CÂMARA MUNICIPAL DE APODI/RN (CNPJ: 08.545.949/0001-89)

Responsável Técnico(a):
Esdras Mansur Lopes Cavalcante Feitosa (CREA/RN: 2116454727)

PRANCHA:

ARMAÇÃO POSITIVA DAS LAJES DO PAVIMENTO COBERTURA

10/19

Data	Escala	Área Construída pós-reforma	Área Construída pós-reforma	Contato:	
DEZ/2018	Como indicado	697,46 m²	689,15 m²	E-mail: contatocavalcanteengenharia@gmail.com Tel.: (84) 3333-3086 Cel.: (84) 99819-0509	REV: 001