




PODY
DOS
ENCANTOS

INDEPENDÊNCIA

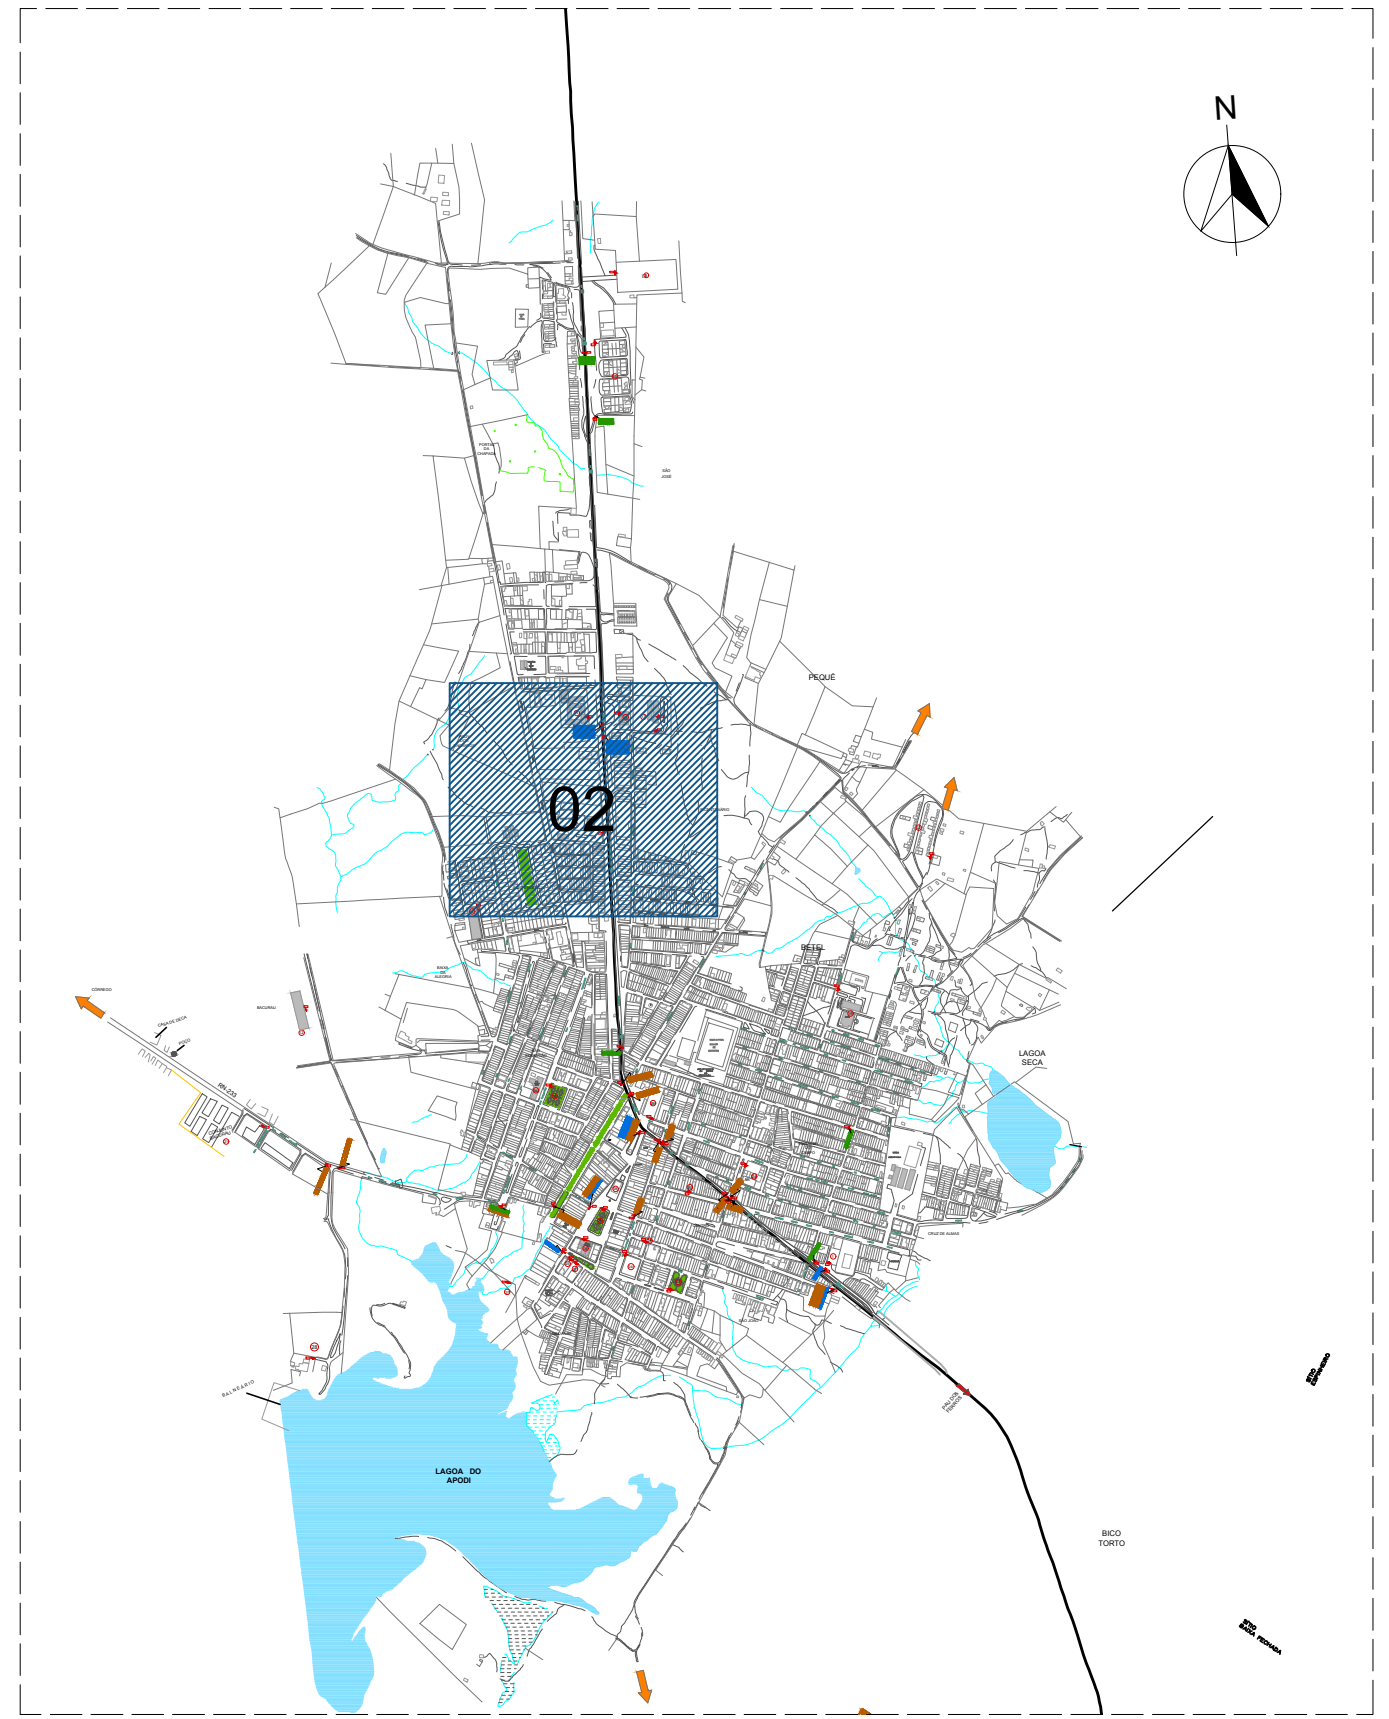

SETORIZAÇÃO ESQUEMÁTICA SOBRE O MAPA DA CIDADE
ESC:1/20000

- LEGENDA:
- 13 - AAB
 - 14 - ESCOLA MUNICIPAL PROF.ª LINDAURA SILVA
 - 16 - ESCOLA ESTADUAL A. DANTAS
 - 17 - HOSPITAL HÉLIO MORAIS MARINHO
 - 18 - HOTEL PASSEIO

LEGENDA	
	Placa - Suporte simples, duplo ou totem (vide detalhamento)
	Placa suspensa - Poste com braço projetado (vide detalhamento)

Proprietário: _____		
Autor:		
Execução: _____		
Fiscalização: _____		
Título: PROJETO DE SINALIZAÇÃO TURÍSTICA DO MUNICÍPIO DE APODÍ - RN CONTRATO DE REPASSE: 1039800-82/2017		
Endereço: MUNICÍPIO DE APODÍ-RN - MÚLTIPAS RUAS		
Conteúdo: POSICIONAMENTO DE PLACAS NO TRECHO 02		Prancha: 07 / 18
Desenho: MONALIZA RODRIGUES	Escalas: INDICADAS	Data: OUTUBRO/2018
Modificação: REV01 - MAIO/2019		Observação: <small>DIREITOS AUTORAIS RESERVADOS. PROIBIDA QUALQUER MODIFICAÇÃO NO TODO OU EM PARTE, SEM AUTORIZAÇÃO POR ESCRITO DO AUTOR DO PROJETO.</small>