

PAU DOS FERROS

ACESSO A BARRAGEM

RN 324

ROSA D'ÁGUA - SANGRADOURO BARRACAS


19

09




10

30

MOSSORÓ

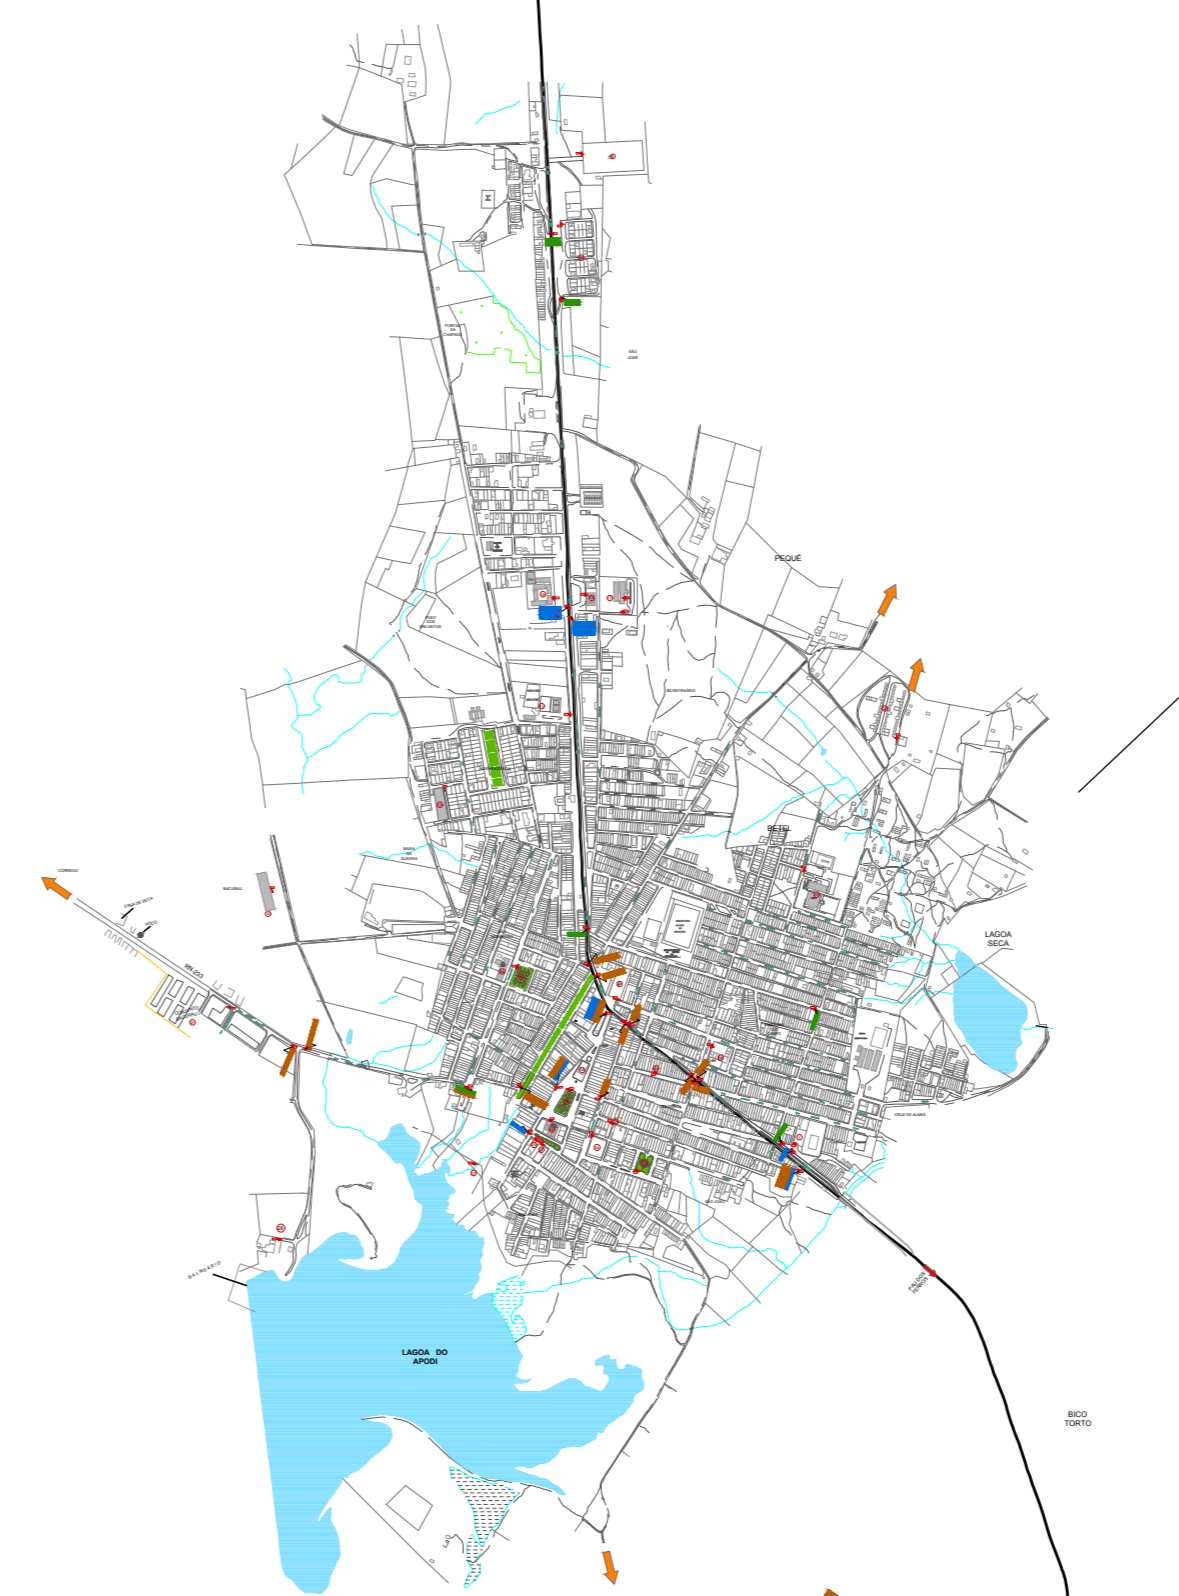

10

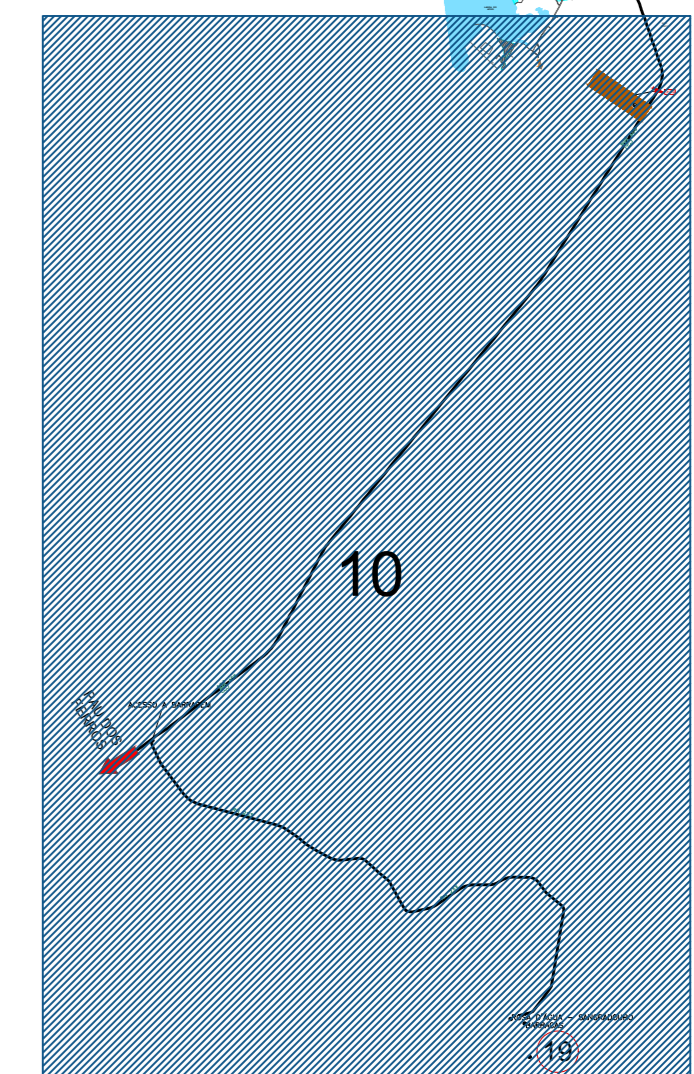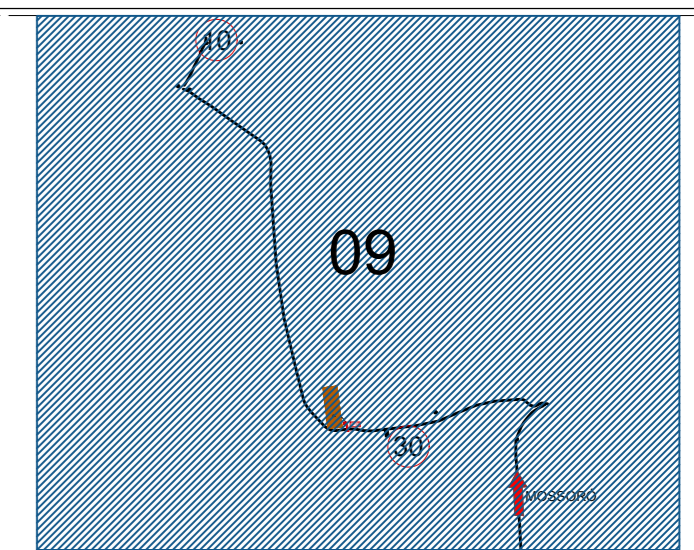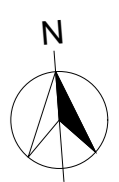

SETORIZAÇÃO ESQUEMÁTICA SOBRE O MAPA DA CIDADE ESC:1/75000

LEGENDA:
19 - BARRAGEM DE SANTA CRUZ
10 - LAJEDO DE SOLEDADE
30 - MIRANTE DOS PADROEIROS

LEGENDA	
	Placa - Suporte simples, duplo ou totem (vide detalhamento)
	Placa suspensa - Poste com braço projetado (vide detalhamento)

Proprietário:

Autor:

Execução:

Fiscalização:



Título:
PROJETO DE SINALIZAÇÃO TURÍSTICA DO MUNICÍPIO DE APODI - RN
CONTRATO DE REPASSE: 1039800-82/2017

Endereço:
MUNICÍPIO DE APODI-RN - MÚLTIPLAS RUAS

Conteúdo:
POSICIONAMENTO DE PLACAS NOS TRECHOS 09 E 10

Prancho:
14/18

Desenho:
MONALIZA RODRIGUES

Escala:
INDICADAS

Data:
OUTUBRO/2018

Modificação:
REV01 - MAIO/2019

Observação:

DIREITOS AUTORAIS RESERVADOS: PROIBIDA QUALQUER MODIFICAÇÃO NO TODO OU EM PARTE, SEM AUTORIZAÇÃO POR ESCRITO DO AUTOR DO PROJETO