

FIGURA 03 - ESTRUTURA IP-IT1

Estrutura final de rede


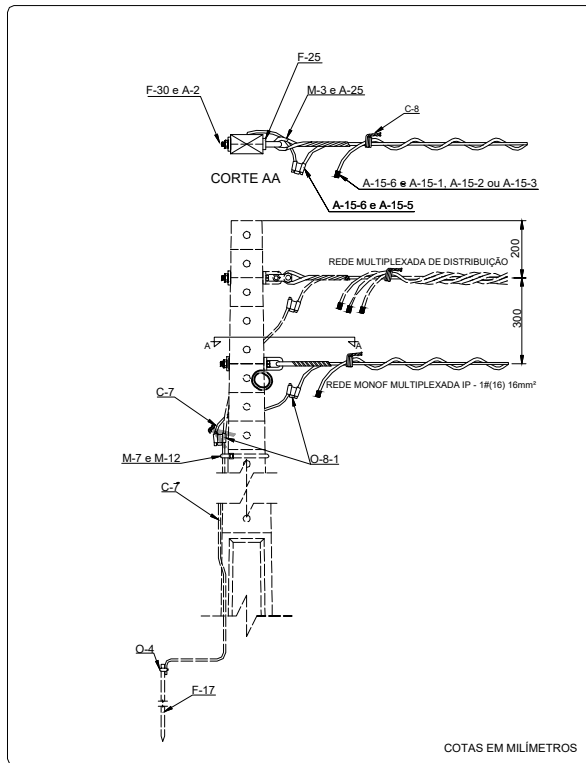


FIGURA 07 - ESTRUTURA IP-IT2-M

Estrutura de medição

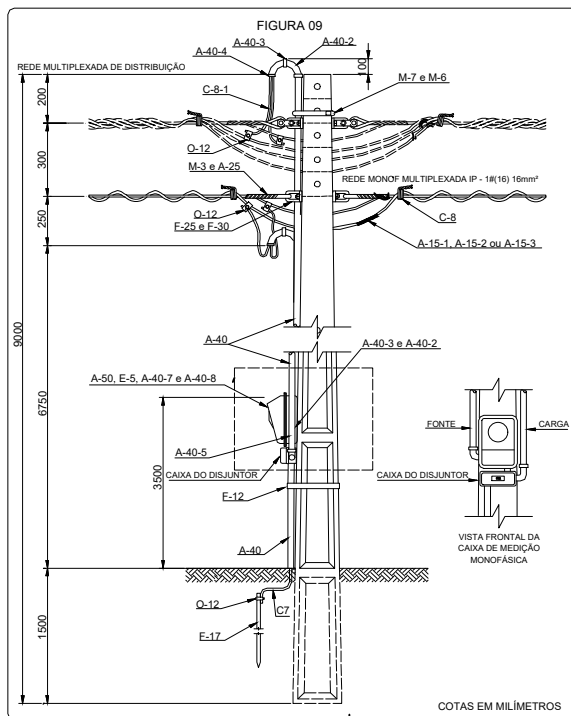

	Observação: Esquema de Ligação	Data: junho/19	Prancha Nº: 3/3
		SE:	ALIM:
			Escala: 1:1000
Des.: Gutemberg Araujo	Nota de Obra:	Cliente: Prefeitura Municipal de Apodi	Qt. Postes: 34
Ext BT (km):			
Resp. Téc.: Gutemberg Araujo	Endereço: BR 405, Apodi, Rio Grande do Norte	Qt Trafos: -	Ext MT (km):
CREA: 2117995080	Título: Iluminação Pública da BR 405	Clientes: -	Pot Instalada (kva): 5,10