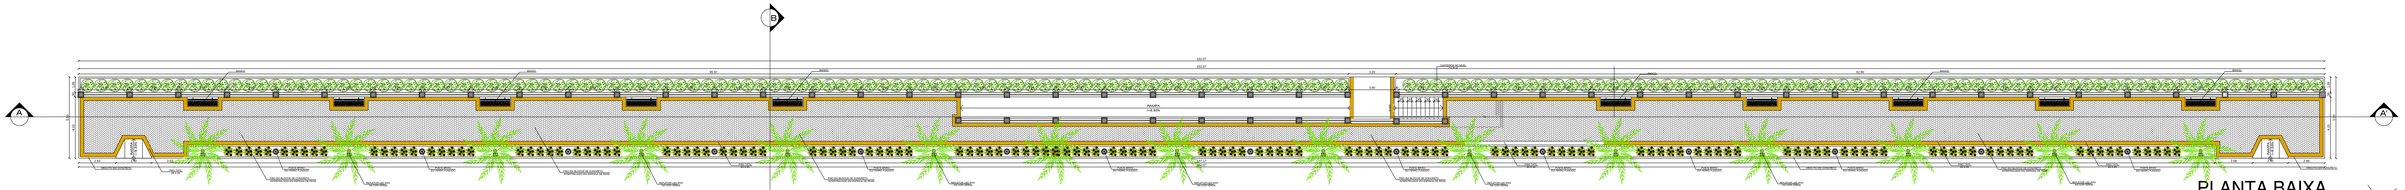

PLANTA BAIXA

ESCALA 1/100

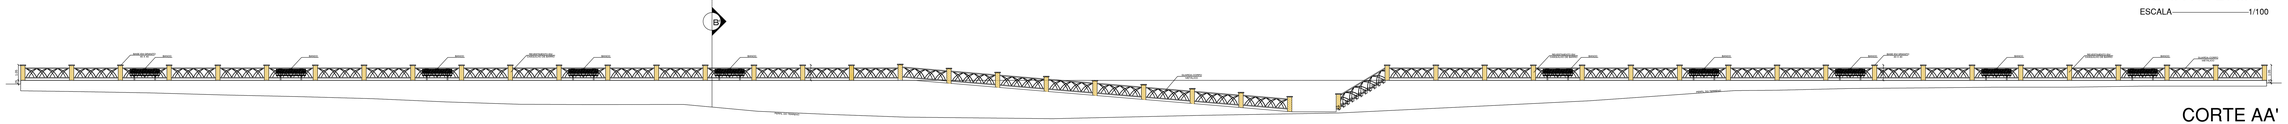

CORTE AA'

ESCALA 1/100

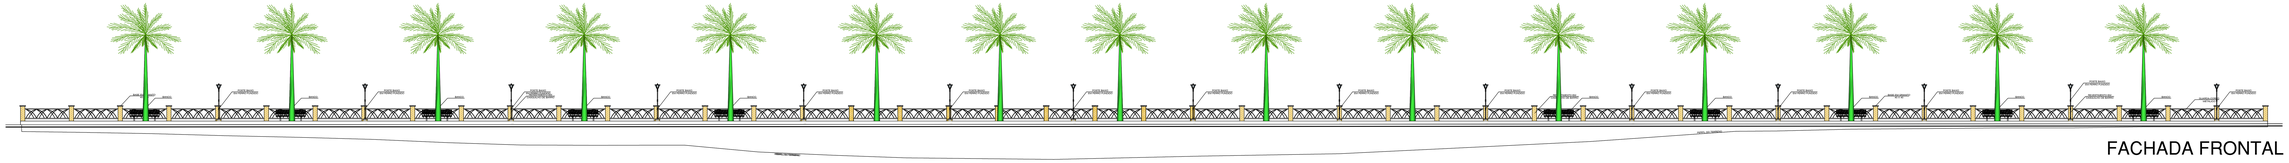

FACHADA FRONTAL

ESCALA 1/100

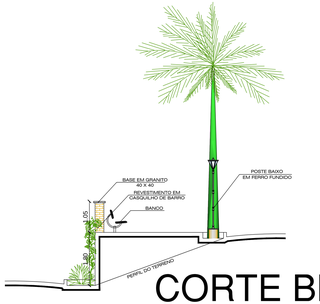

CORTE BB'

ESCALA 1/50

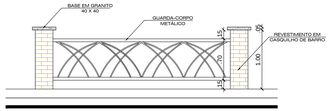

DETALHE GUARDA CORPO

ESCALA 1/25

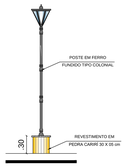

DETALHE POSTE

ESCALA 1/25

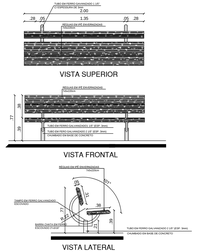

VISTA SUPERIOR

VISTA FRONTAL

VISTA LATERAL

DETALHE BANCOS

ESCALA 1/25

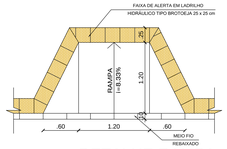

DETALHE RAMPA

ESCALA 1/25

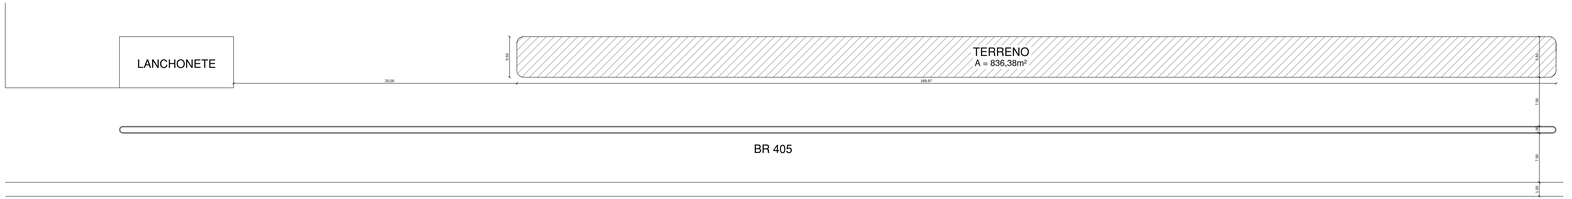

PLANTA DE SITUAÇÃO

ESCALA 1/200

LEGENDA:

PALMEIRA ARECA DE LUCUBA

EXÓRIA

BOUGANVILE

PROPRIETÁRIO: PREFEITURA MUNICIPAL DE APODI - RN

RESP. P - OBRA

RESP. PROJETO: Ilanna Raquel Dias Dantas - CAU - A1000287-7

Ilanna Raquel
FONE: (84) 9 87219448
E-MAIL: ilannaraquel.arq@hotmail.com

TEMA: PROJETO DE URBANIZAÇÃO

LOCAL: AV. JOAQUIM TEIXEIRA DE MOURA, CENTRO - APODI/RN

PROPRIETÁRIO: PREFEITURA MUNICIPAL DE APODI

ARQUITETO: ILLANNA RAQUEL

FASE: PROJETO EXECUTIVO DE ARQUITETURA

CONTEÚDO: PLANTA BAIXA
CORTE AA' E BB'
ELEVAÇÃO FRONTAL
DETALHES

ÁREA: 836,38 m²

ESCALA: INDICADA

DATA: OUT. 2017

PRANCHA: 01/01