


ESCOLA LINDAURA SILVA  
CORTE C1  
ESCALA 1:50

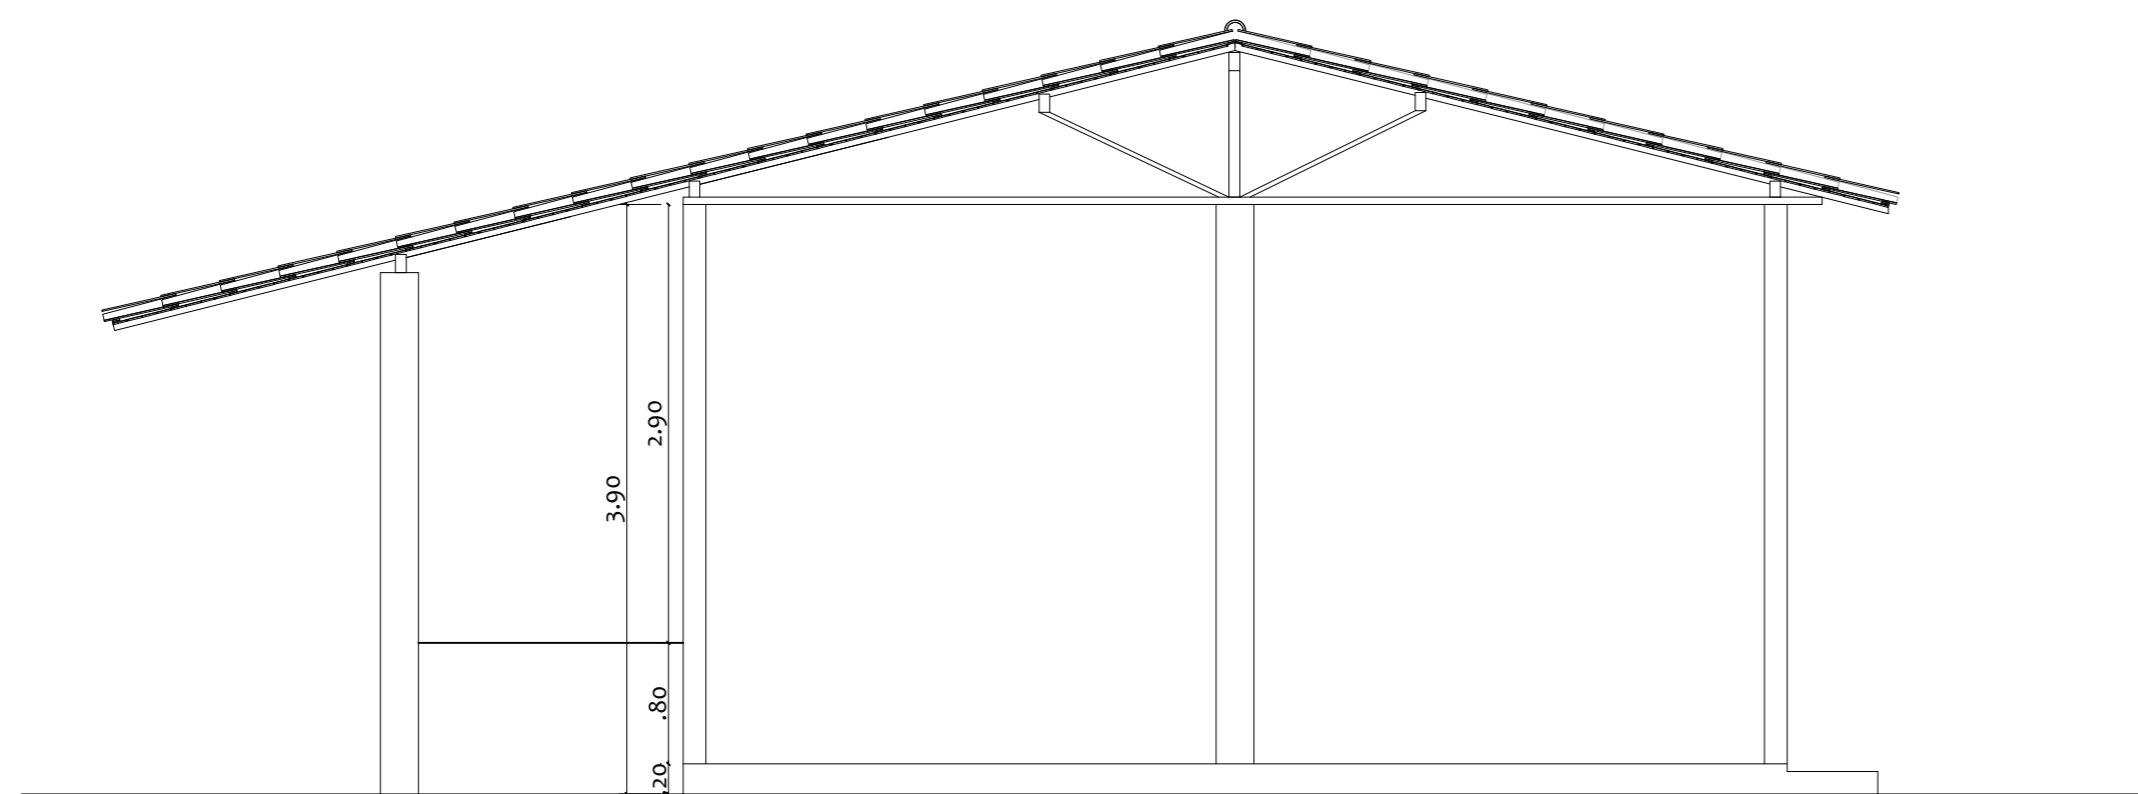

ESCOLA LINDAURA SILVA  
CORTE C2  
ESCALA 1:50

Proprietário:			
Autor:			 Brenno Oliveira Queiroga de Moraes Eng. Civil - CREA: 210.067.810-8
Execução:			
Fiscalização:			
<b>Título:</b> CONSTRUÇÃO DE 2 SALAS DE AULA DA ESCOLA LINDAURA SILVA			
<b>Endereço:</b> RUA CAJARANA, APODI - RN			
<b>Conteúdo:</b> CORTE C1 CORTE C2		<b>Prancha:</b> <b>03</b> / <sub>03</sub>	
<b>Desenho:</b> ADNA K. C. PINHEIRO	<b>Escalas:</b> INDICADAS	<b>Data:</b> ABRIL/2018	
<b>Modificação:</b>	<b>Observação:</b>		