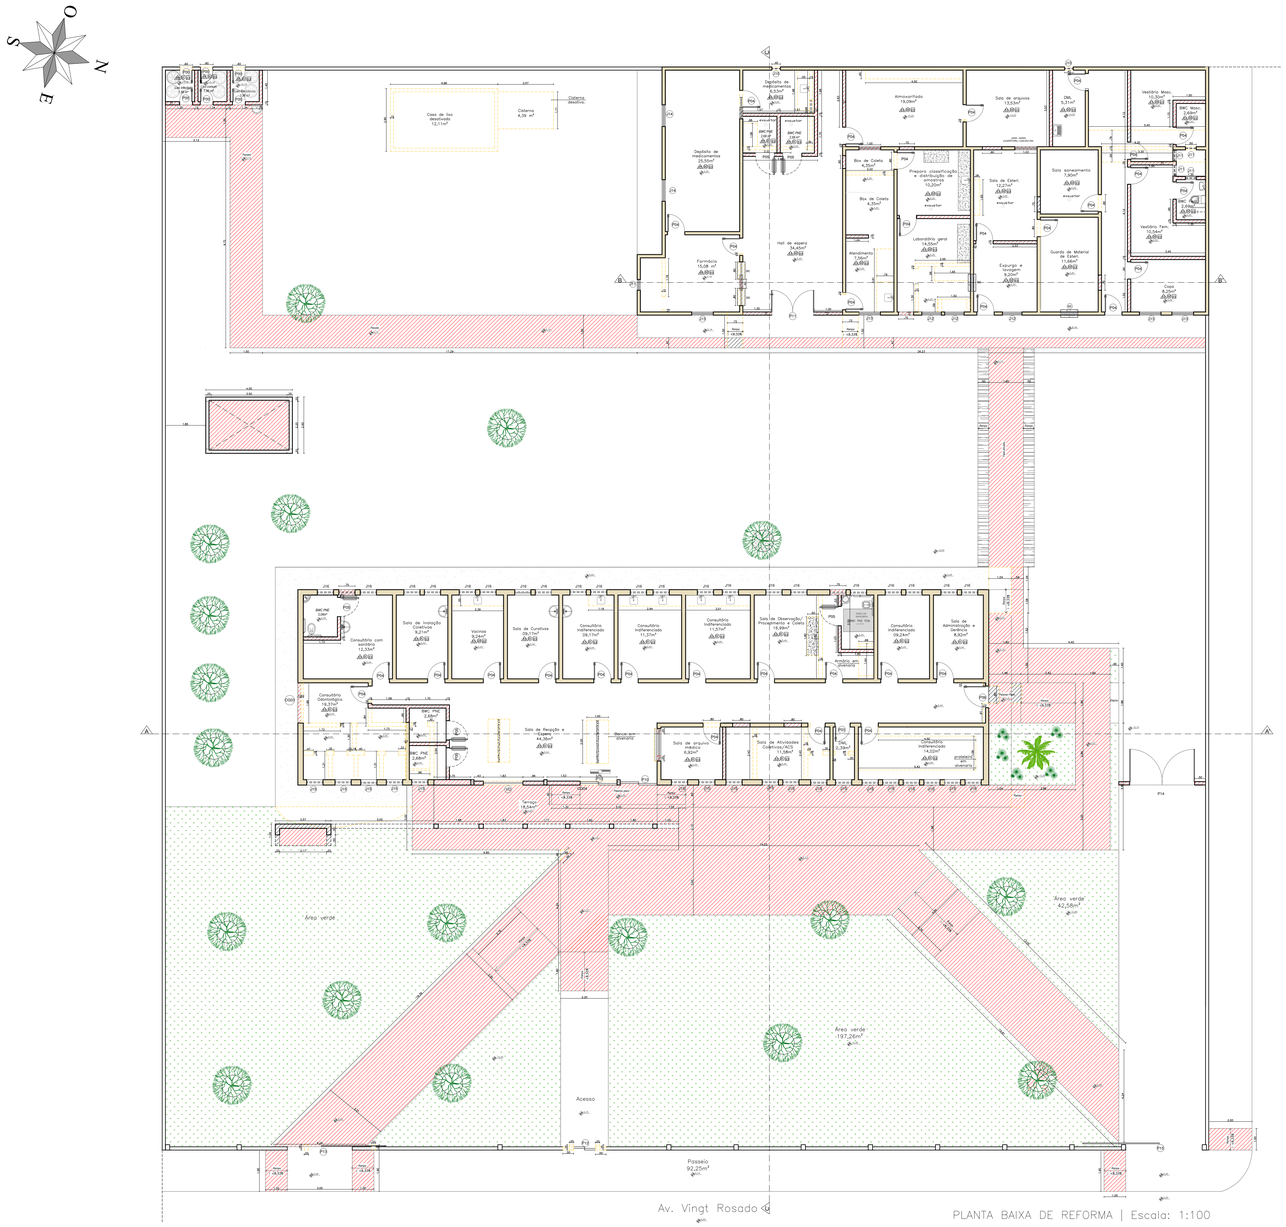

PLANTA BAIXA DE REFORMA | Escala: 1:100

QUADRO DE ESQUADRIAS

PORTAS

NOME	LARGURA	ALTURA	TIPO	QTDE
P00	0.60	2.10	Porta madeira ou tipo PC, jamb de 2.5x0.3 cm fixa; com pintura envidraçada na cor branco neve vitro/ 1 folha	06
P01	0.60	2.10	Porta de madeira terminada na cor verde/Grão - 1 folha	08
P02	0.70	2.10	Porta tipo gradeado vazado	02
P03	0.70	2.10	Porta de madeira terminada na cor verde/Grão - 1 folha	10
P04	0.80	2.10	Porta de madeira terminada na cor verde/Grão - 1 folha	14
P05	0.90	2.10	Porta de madeira terminada adaptada a PNE; tratada com esmalte sintético na cor branca/Grão - 1 folha	06
P06	0.90	2.10	Porta de madeira terminada batida com esmalte sintético na cor verde/Grão - 1 folha	01
P07	1.00	2.10	Porta tipo gradeado vazado / Grão - 2 folhas	01
P08	1.00	2.10	Porta de alumínio e vidro temperado (8,00 mm) / Grão - 1 folhas	01
P09	1.10	2.10	Porta de madeira na cor verde vitzuro / Grão - 2 folhas	02
P10	1.10	2.10	Porta de alumínio e vidro temperado (8,00 mm) / Grão - 2 folhas	02
P11	2.00	2.10	Porta de alumínio e vidro temperado (8,00 mm) / Grão - 2 folhas	01
P12	2.00	1.50	Porta madeira vazada com tratamento com pintura envidraçada na cor verde vitzuro/Corner	01
P13	3.00	1.70	Porta madeira vazada com tratamento com pintura envidraçada na cor verde vitzuro/Corner	01
P14	3.00	2.10	Porta madeira vazada com tratamento com pintura envidraçada na cor verde vitzuro/Grão	01
P15	3.10	2.10	Porta tipo gradeado vazado / Corner - 2 folhas	01
P16	0.80	2.10	Porta de madeira terminada batida com esmalte sintético na cor branco neve/Grão - 1 folha	16

JANELAS

NOME	LARGURA	ALTURA	PEITORIL	TIPO	QUANTIDADE
J1	0.75	1.50	1.50	Alumínio, madeira - Basculante	18
J2	0.75	1.40	1.50	Alumínio, madeira - e Basculante	23
J3	0.90	1.20	1.45	Janela em madeira	03
J4	1.00	.40	1.90	Janela em madeira	01
J5	1.00	1.00	1.45	Janela em madeira	03
J6	1.00	.80	1.70	Janela em madeira	01
J7	1.00	.40	1.10	Janela em madeira	02
J8	1.00	.20	1.90	Janela em madeira	01
J9	1.00	.60	1.50	Janela em madeira	01
J10	0.40	.40	1.70	Janela em alumínio e vidro/ basculante/ 1 folha	02
J11	0.60	.40	1.70	Janela em alumínio e vidro/ Basculante - 1 folha	05
J12	0.90	.60	1.50	Janela em alumínio e vidro/ tipo guilhotina - 2 folhas	03
J13	1.00	.60	1.50	Janela em alumínio e vidro/ tipo guilhotina - 2 folhas	04
J14	1.00	.40	1.70	Janela em alumínio e vidro/ Corner - 2 folhas	02
J15	0.70	.40	1.70	Janela em alumínio e vidro/ Basculante - 2 folhas	18
J16	0.75	.40	1.70	Janela em alumínio e vidro/ Corner - 2 folhas	23
GC	0.80	.40	1.15	Caixilho em alumínio e vidro tipo guilhotina - 2 folhas	04
CG01	0.60	.15	1.75	COBOGÓ	01
CG02	0.90	.35	1.45	COBOGÓ	01
CG03	1.84	2.00	-	COBOGÓ	01
CG04	3.12	2.00	-	COBOGÓ	02
VO	1.82	2.10	-	Veneza em alumínio e vidro - 4 folhas	01

LEGENDA :

- ALVENARIA A PERMANECER
- ALVENARIA A CONSTRUIR
- ALVENARIA A DEMOLIR
- AP - AGUA PRESSURIZADA 10 L
- PQS - PÓ QUIMICO SECO 4,00 Kg
- LUMINARIA DE EMERGENCIA

MEMORIAL DE ESPECIFICAÇÃO

LEGENDAS

GERAL POR AMBIENTE: PAREDE, TETO, PISO

ESPECÍFICA POR SUPERFÍCIE: SUPERFÍCIE — OBS.: QUANDO AS CLARAS REPRESENTAÇÕES DIFERIREM DO GERAL POR AMBIENTE, A LEGENDA ESPECÍFICA POR SUPERFÍCIE SOBRÕE PREVALECE SOBRE A GERAL POR AMBIENTE.

PAREDE

1- GESSO E PINTURA COM TINTA ACRÍLICA LAVÁVEL NA COR BRANCA.
2- GESSO E PINT. COM TINTA ACRÍLICA LAVÁVEL NA COR PÉSSEGO / PÉROLA.
3- REV. CERÂMICO, COM JUNTA SECA/TINTA EPOXI, NA COR BRANCA (m=1,8m). REBOCO E PINTURA COM TINTA LAVÁVEL NA COR BRANCA.
4- GESSO E PINTURA COM TINTA LAVÁVEL NA COR CINZA/GELO.
5- CERÂMICA ESMALTADA EXTRA (PO-0) NA COR BRANCA.

TETO

1- LAJE - MADEIRA CORRIDA E PINTURA ACRÍLICA NA COR BRANCA.
2- FORRO EM GESSO PINTADO NA COR BRANCA.
3- COBERTURA EM TELHAS CERÂMICAS, PARAFUSADAS E PRESAS A TERÇAS DE MADEIRA, CAIBROS E RIPAS.

PISO

1- SOLO NATURAL (AÇUDA) E AREIA BARRADA PARA JARDIM.
2- CERÂMICA ESMALTADA EXTRA (PO-0) NA COR BRANCA COM RESSALTO ANTIDERRAPANTE NA COR CINZA/GELO NA ÁREA DA COLUNATA.
3- CERÂMICA ESMALTADA EXTRA (PO-0) NA COR BEGE COM REGULARIZAÇÃO DO PISO ADERENTADO COM MASSA COLANTE - (ARGAMASSA).
4- CERÂMICA ANTIDERRAPANTE EXTRA (PO-0) NA COR BEGE COM REGULARIZAÇÃO DO PISO ADERENTADO COM MASSA COLANTE - (ARGAMASSA).
5- CERÂMICA ANTIDERRAPANTE EXTRA (PO-0) NA COR BRANCA COM REGULARIZAÇÃO DO PISO ADERENTADO COM MASSA COLANTE - (ARGAMASSA).
6- CIMENTADO ADERENTADO EM PLACAS COM JUNTA DILATAÇÃO.

OBS.: EM CASO DE DÚVIDA, O AUTOR DO PROJETO DEVERÁ SER CONSULTADO.

As esquadrias de Portas P04, P03 já existentes (atualmente na cor verde, prédio 01), receberão um tratamento com esmalte sintético na cor branca.

CARIMBO:

PROPRIETÁRIO: PREFEITURA MUNICIPAL DE APODI/RN

RESP. PELA EXECUÇÃO

RESP. PROJETO: Ilanna Raquel Dias Dantas- CAU- A1394577-7

Ilanna Raquel
ARQUITETURA
FONE: (84) 9 87370668
E-MAIL: ilannaraquelara@hotmail.com

TEMA: PROPOSTA DE REFORMA DA UBS DR. ZÉ PINTO

LOCAL: PROJETO UBS DR. ZÉ PINTO - APODI/RN.

PROPRIETÁRIO(s): PREFEITURA MUNICIPAL DE APODI/RN

ENDEREÇO: RUA DR. VINGT ROSADO- APODI/RN

DESENHO: ILANNA RAQUEL D. DANTAS

CONTEÚDO: PLANTA BAIXA DE REFORMA.

ÁREA CONSTRUÍDA: 597m²

ESCALA: INDICADA

DATA: MAIO 2018

PRANCHA: 02/05