FACH. FRONTAL – PRÉDIO PRINCIPAL
Escala 1:75

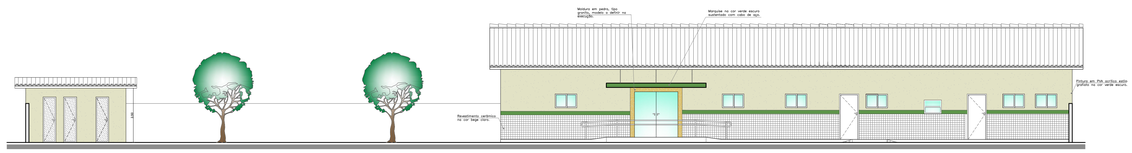

FACH. FRONTAL – PRÉDIO SECUNDÁRIO
Escala 1:75

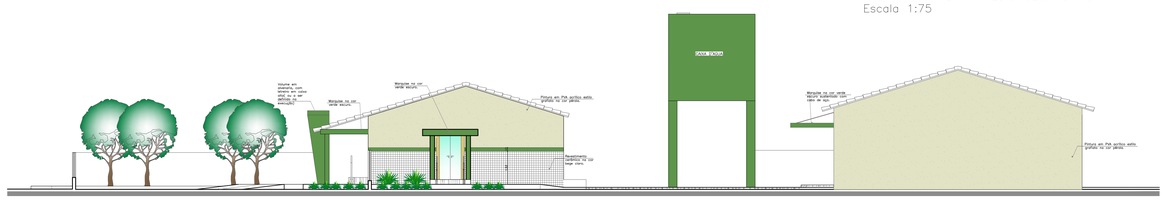

FACH. LATERAL – PRÉDIOS
Escala 1:75

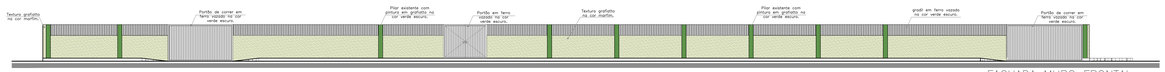

FACHADA MURO FRONTAL
Esc. 1:100

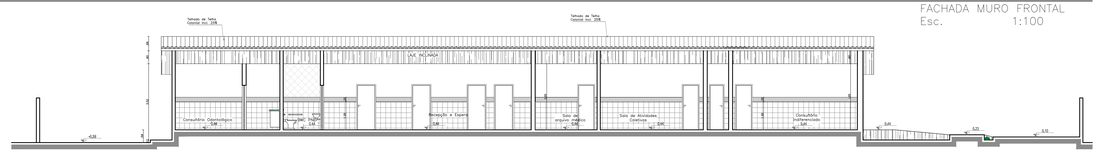

Corte Longitudinal AA' |
Escala: 1:75

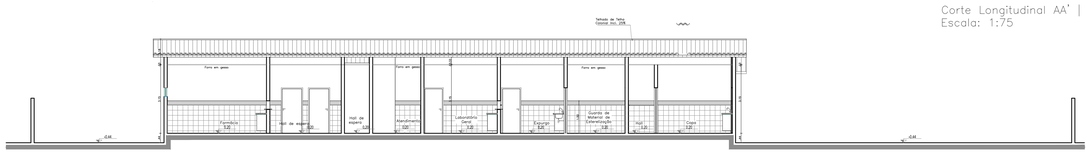

Corte Longitudinal BB'
Escala: 1:75

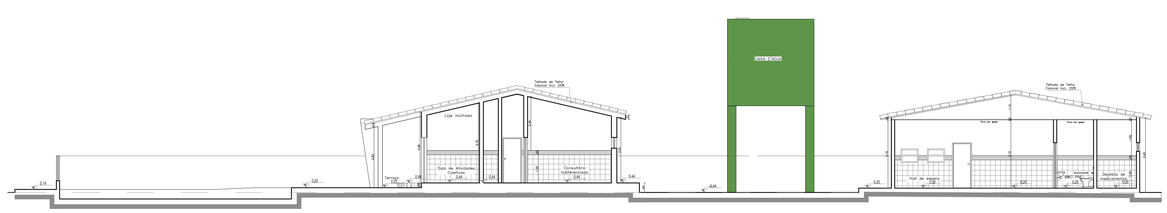

Corte Vertical CC' | Escala: 1:75

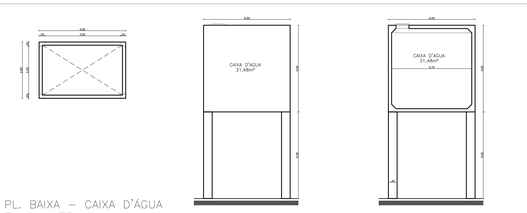

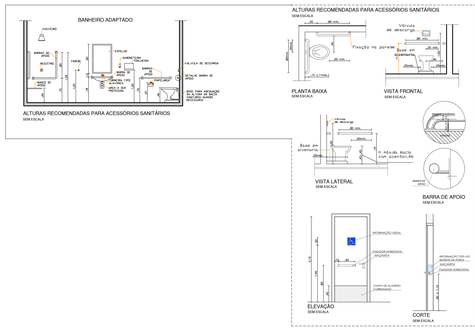

CARIMBO:

PROPRIETÁRIO: PREFEITURA MUNICIPAL DE APODI/RN

RESP. PELA EXECUÇÃO

RESP. PROJETO: Ilanna Raquel Dias Dantas- CAU: A169857-7

Ilanna Raquel
FONE: (84) 9.87279568
E-MAIL: ilannaraquel@hotmail.com

TEMA: PROPOSTA DE REFORMA DA UBS DR. ZÉ PINTO

LOCAL: PROJETO UBS DR. ZÉ PINTO - APODI/RN.

PROPRIETÁRIO(A): PREFEITURA MUNICIPAL DE APODI/RN

ENDEREÇO: RUA DR. VINGT ROSADO- APODI/RN

DESENHO: ILANNA RAQUEL D. DANTAS

CONTEÚDO: CORTES, FACHADAS, DETALHAMENTO.

ÁREA CONSTRUÍDA: 597m²

ESCALA: INDICADA

DATA: MAIO 2018

FOLHA: 05/05