


**PLANTA DE SITUAÇÃO**  
Pavimentações, Apodi/RN  
Escala: 1/300



**PLANTA DE LOCALIZAÇÃO**  
Pavimentações, Apodi/RN  
Sem escala

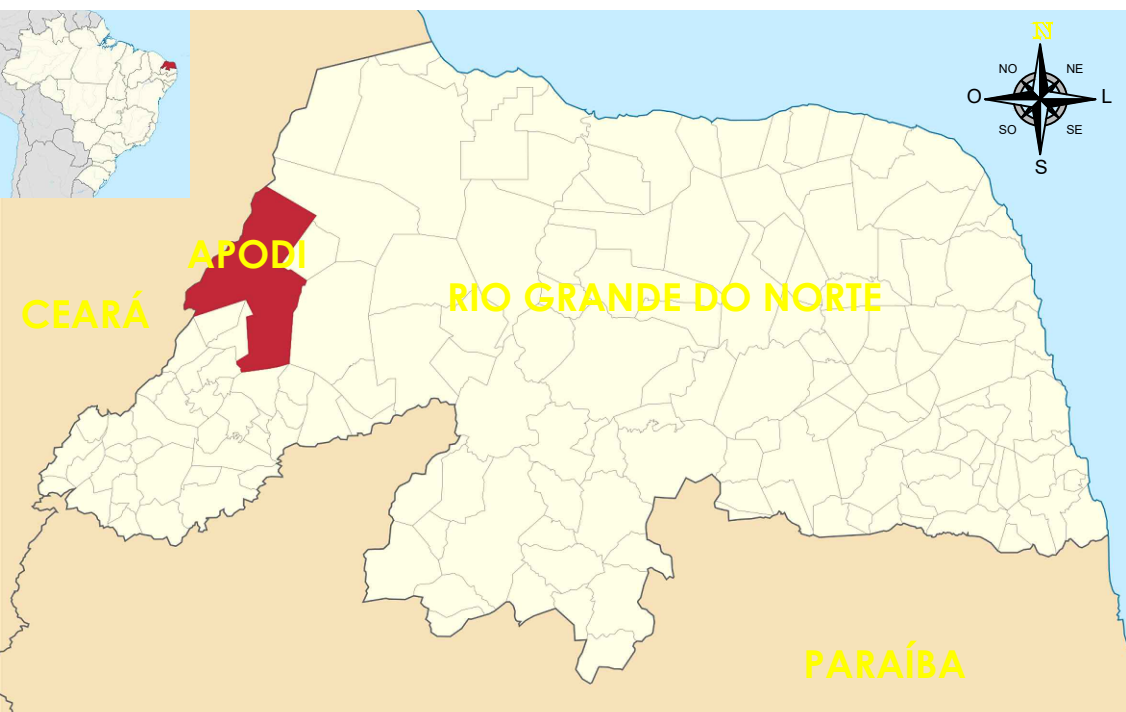

Paula Kalyne Silveira Souza  
CREA nº 2115681070  
Engenharia Civil

Proprietário:

Autor:

Execução:

Fiscalização:

Título:  
CAPEAMENTO ASFÁLTICO DA AV. CEL. LUCAS PINTO NA ZONA URBANA DE APODI/RN

Endereço:  
AV. CEL. LUCAS PINTO, APODI/RN

Conteúdo:  
PLANTA DE LOCALIZAÇÃO E SITUAÇÃO

Prancha:  
01 / 02

Desenho:  
KATLYN NERIS

Escala:  
INDICADAS

Data:  
MARÇO / 2021

Modificação:

Observação:

DIREITOS AUTORAIS RESERVADOS. PROIBIDA QUALQUER MODIFICAÇÃO NO TODO OU EM PARTE, SEM AUTORIZAÇÃO POR ESCRITO DO AUTOR DO PROJETO.