



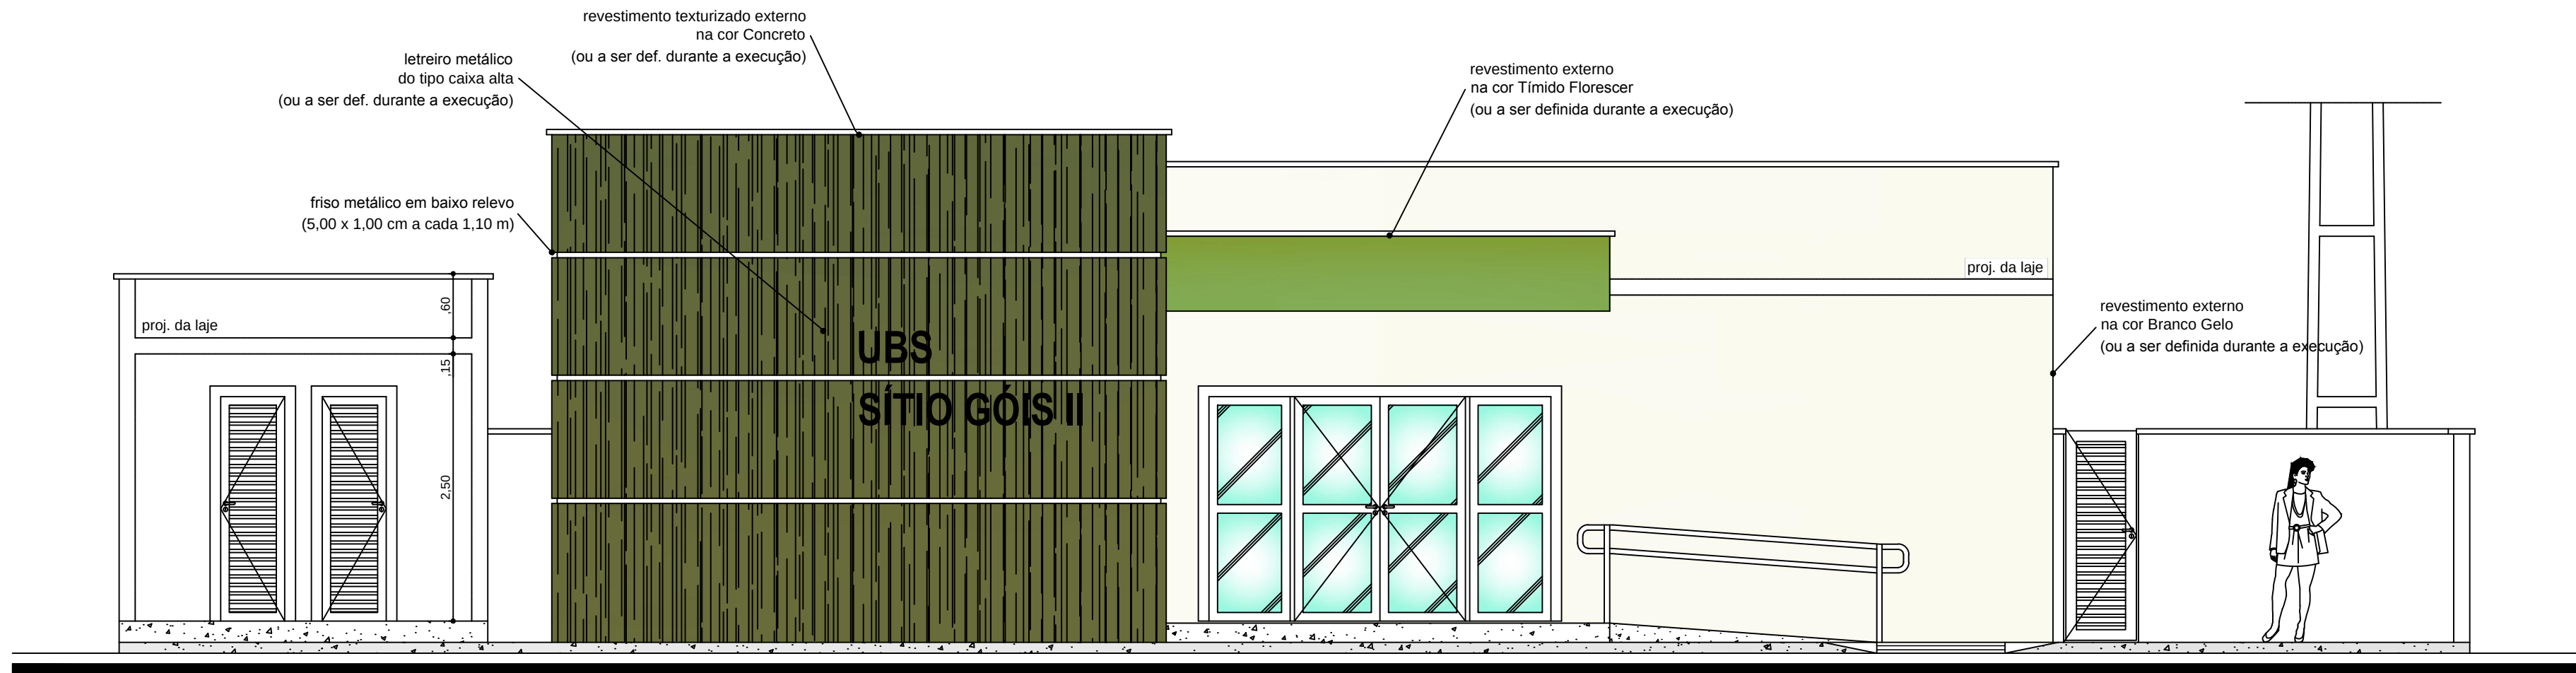

FACHADA FRONTAL  
ESC. 1/50

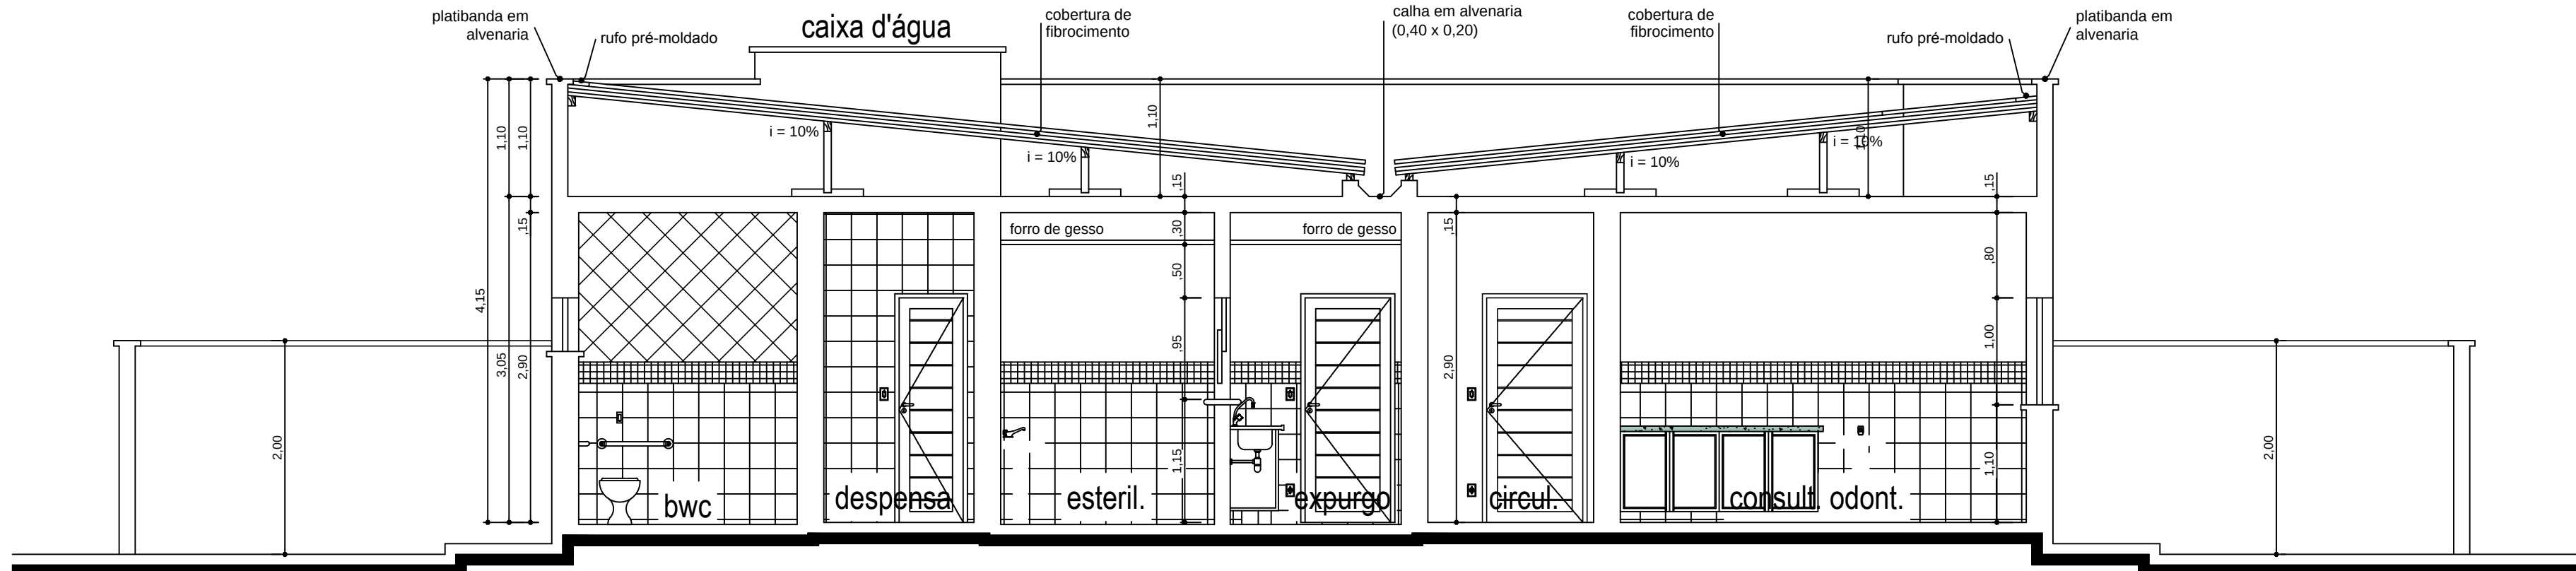


CORTE AB  
ESC. 1/50

## BANHEIRO ADAPTADO




ALTURAS RECOMENDADAS PARA ACESSÓRIOS SANITÁRIOS  
SEM ESCALA


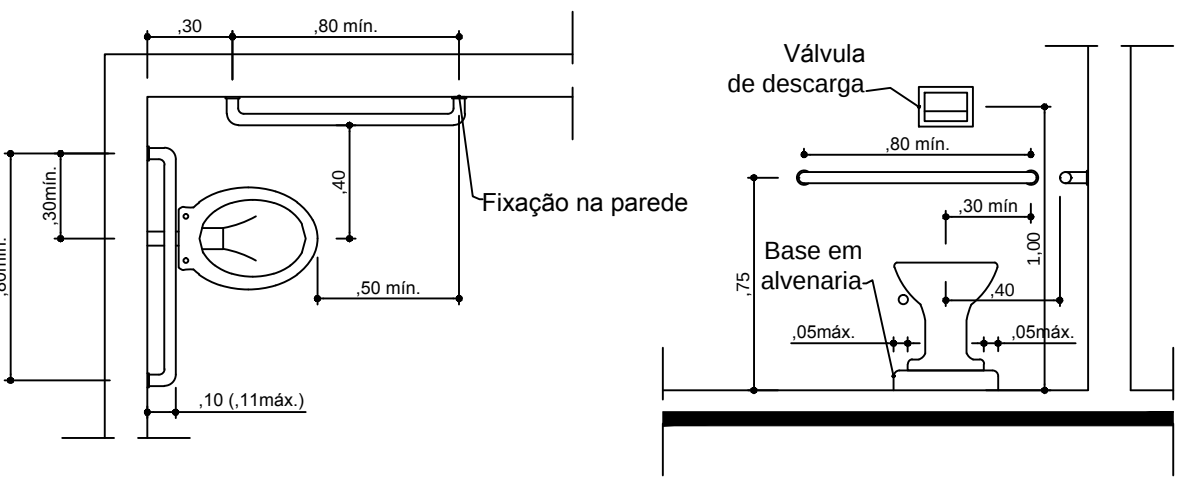


PLANTA BAIXA  
SEM ESCALA



VISTA FRONTAL  
SEM ESCALA

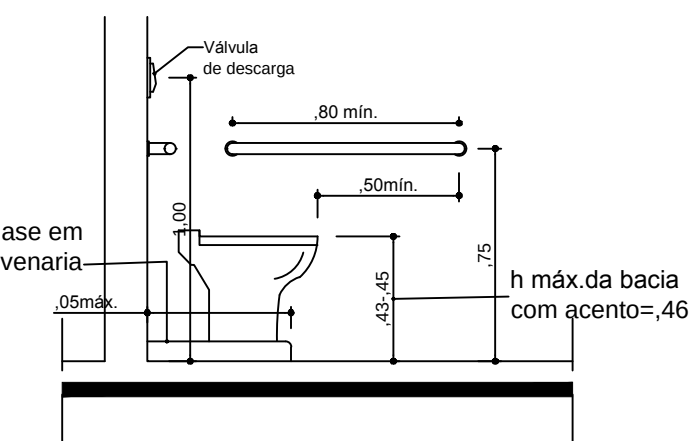


VISTA LATERAL  
SEM ESCALA

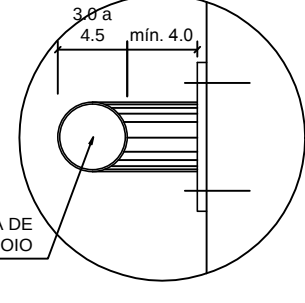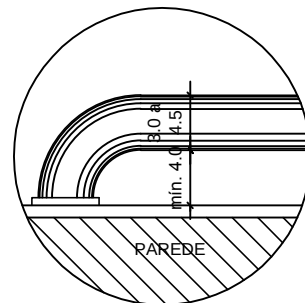


BARRA DE APOIO  
SEM ESCALA

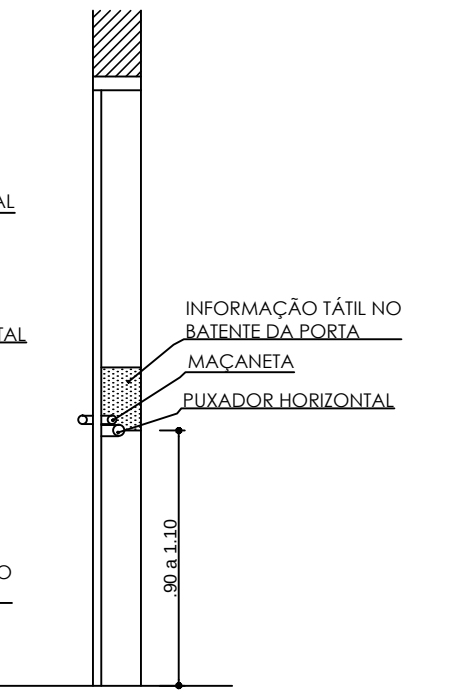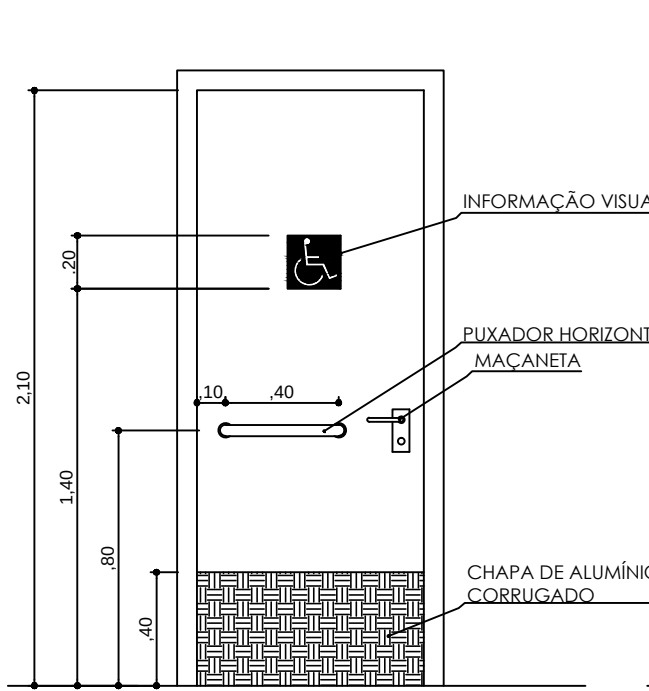

## ESQUEMA PADRÃO DE MONTAGEM DAS LAJES SEM ESCALA

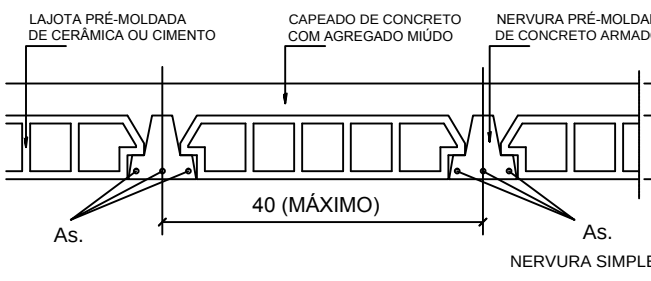

## ESQUEMA DE ESCORAMENTO SEM ESCALA

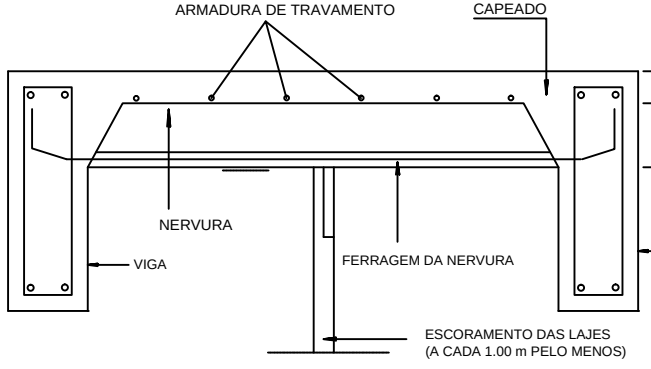

## OBSERVAÇÕES - LAJE PRÉ-MOLDADA:

- OBSERVE QUE O ESQUEMA DE EXECUÇÃO EXIGE A MONTAGEM DAS LAJES PRÉ-MOLDADAS ANTES DA CONCRETAGEM TOTAL DAS VIGAS.
- DEVERÁ SER UTILIZADA NA MESA UMA MALHA Ø 5 C/30 X Ø 5 C/30; OPCIONALMENTE A MALHA DA MESA (Ø 5 C/30 X Ø 5 C/30) PODERÁ SER SUBSTITUÍDA POR TELA SOLDADA REFERÊNCIA C01.
- É ABSOLUTAMENTE INDISPENSÁVEL QUE TANTO OS BLOCOS COMO AS NERVURAS SEJAM BEM MOLHADOS ANTES DA CONCRETAGEM DA CAPA.
- O TRÁNSITO SOBRE AS LAJES DURANTE A MONTAGEM E CONCRETAGEM DAS MESMAS DEVERÁ SER FEITO SOBRE TABUAS APOIADAS TRANSVERSALMENTE SOBRE AS NERVURAS, DE MODO A EVITAR QUEBRA DE ELEMENTOS E ACIDENTES.
- APÓS A CONCRETAGEM DA CAPA, A MESMA DEVERÁ SER ABUNDANTEMENTE MOLHADA, PELO MENOS DUAS VEZES POR DIA, DURANTE OS TRÊS PRIMEIROS DIAS APÓS A CONCRETAGEM.
- INDICAM O SENTIDO DE COLOCAÇÃO DAS LAJES PRÉ-MOLDADAS.
- cm CONTRA-FLECHA EM CENTÍMETROS A SER ADOPTADA NA LINHA CENTRAL DA LAJE BEM COMO NAS VIGAS NOS LOCAIS INDICADOS EM PLANTA.
- O ESCORAMENTO DEVERÁ SER CONSERVADO CERCA DE 15 DIAS APÓS A CONCRETAGEM DO CASAMENTO.

CARIMBOS:

PROPRIETÁRIO:

RESP. P/ OBRA

RESP. PROJETO: JACKSON CARLOS GODEIRO - CAU:

Jackson Godeiro

R. RAFAEL GODEIRO, S/N. CENTRO - PATU/RN  
FONE: (84) 3361 2256 / 99930 3379  
E-MAIL: jacksongodeiro@hotmail.com

## PROPOSTA DE REFORMA DE UBS

LOCAL:

SÍTIO GÓIS II S/Nº. ZONA RURAL DE APODI/RN.

PROPRIETÁRIO(s)

PREFEITURA MUNICIPAL DE APODI/RN

DESENHO

DEYNE / JACKSON

FASE

PROPOSTA DE PROJETO DE ARQUITETURA

CONTEÚDO

ÁREA  
217,47 m²

PRANCHA

03/03

CORTES, FACHADA E DETALHES  
TÉCNICOS.

ESCALA  
INDICADA  
DATA  
JULHO 2017